


mgr inż. arch. EVELINA KLAIMOWSKA  
UPRAWNIENIA BUDOWLANE  
do projektowania i ograniczeń  
w specjalności architektonicznej  
Nr ewid. 54/01/Op

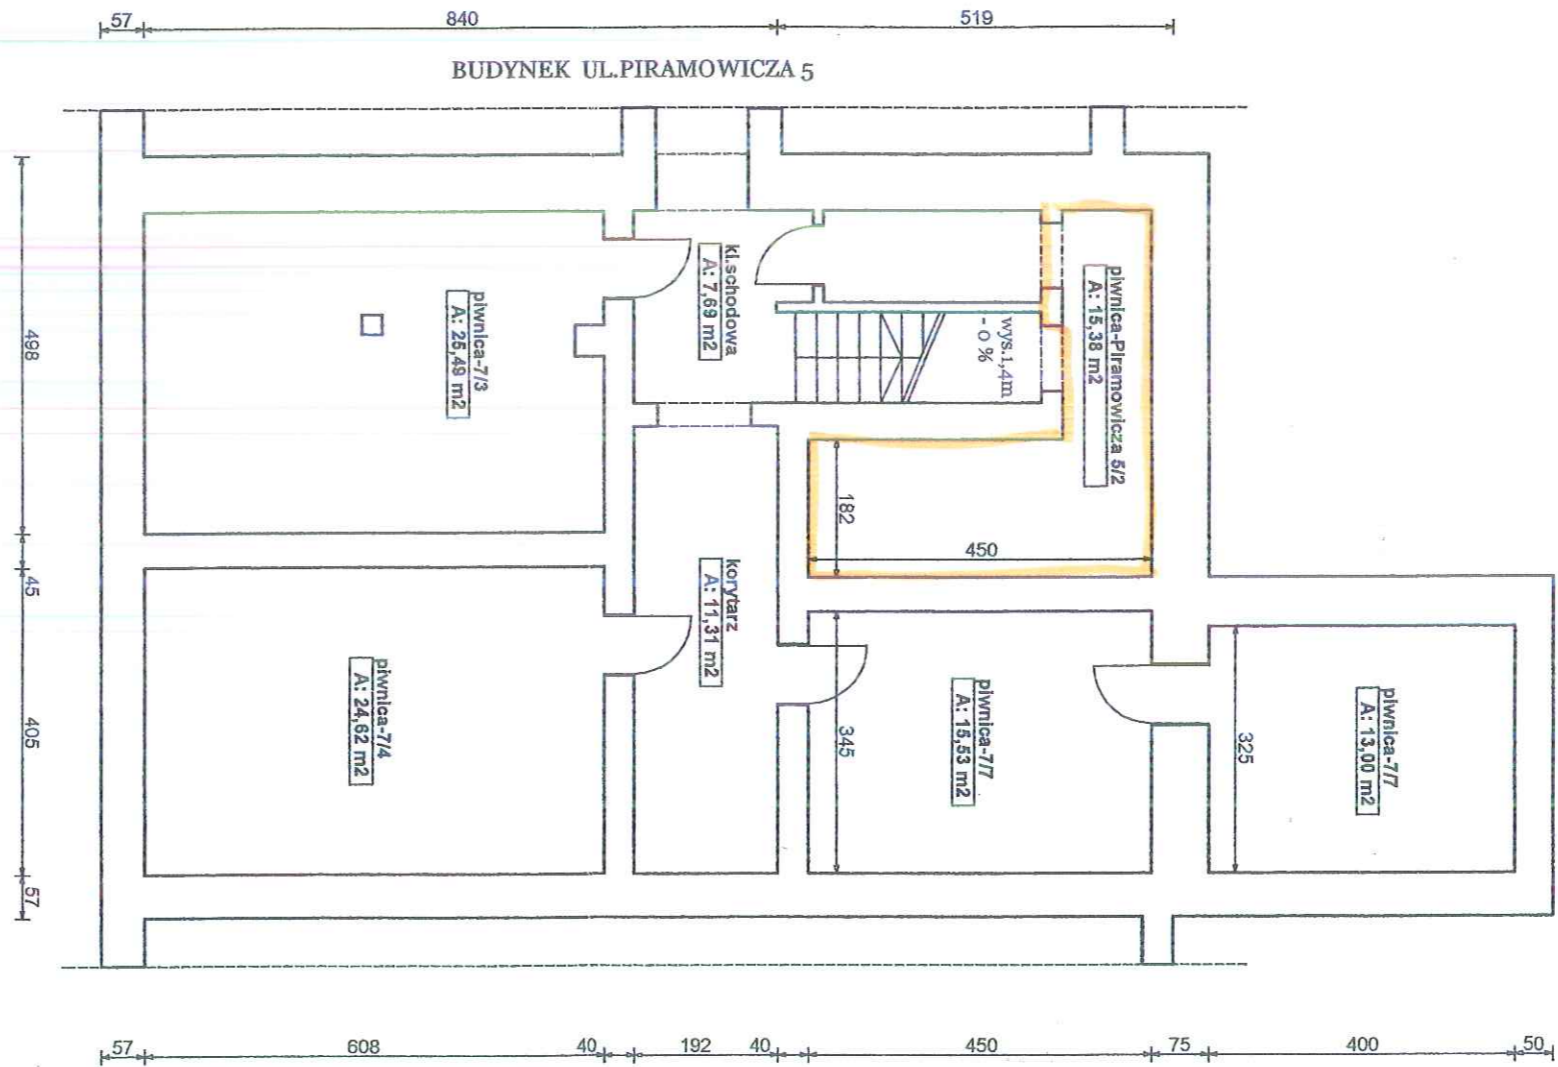

PIRAMOWICZA 7  
rzut piwnic  
skala 1:100