

Województwo : opolskie  
 Gmina : Kędzierzyn - Koźle  
 Obręb : Kędzierzyn  
 Położenie: ul. J. Pawła II  
 Działka nr : 898/2, 1390/1, 1039/2, 998/7  
 Sekcja : 474.433.2323  
 Skala : 1:500


Investor (Zamawiający)	Miejski Zakład Energetyki Ciepłej Sp. z o.o. 47-220 Kędzierzyn-Koźle, ul. Stalmacha 18	Data	styczeń 2012 rok
Nazwa zadania	"Przebudowa sieci ciepłowniczej wraz z przyłączami do budynków od komory przy Placu Wolności 5 do komory przy ul. Traugutta w Kędzierzynie-Koźlu"	Nr rysunku	SC-01/2
Treść rysunku	Projekt zagospodarowania terenu sekcja 474.433.2323	Skala	1 : 500
	Imię Nazwisko	Data	Numer Uprawnień
PROJEKTOWAŁ	inz. Antoni Lizończyk	1.2012 rok	1235/60
OPRACOWAŁ	mgr inż. Sebastian Sierzyński	1.2012 rok	
SPRAWDZIŁ	mgr inż. Andrzej Brzenk	1.2012 rok	327/80 i 864/93
			Podpis



energoekspert sp. z o.o.  
 energia i ekologia

40-105 KATOWICE ul. Węgłowa 7, tel. (32) 351-36-70, fax (32) 351-36-75  
 e-mail: biuro@energoekspert.com.pl  
 www.energoekspert.com.pl

### Mapa do celów projektowych

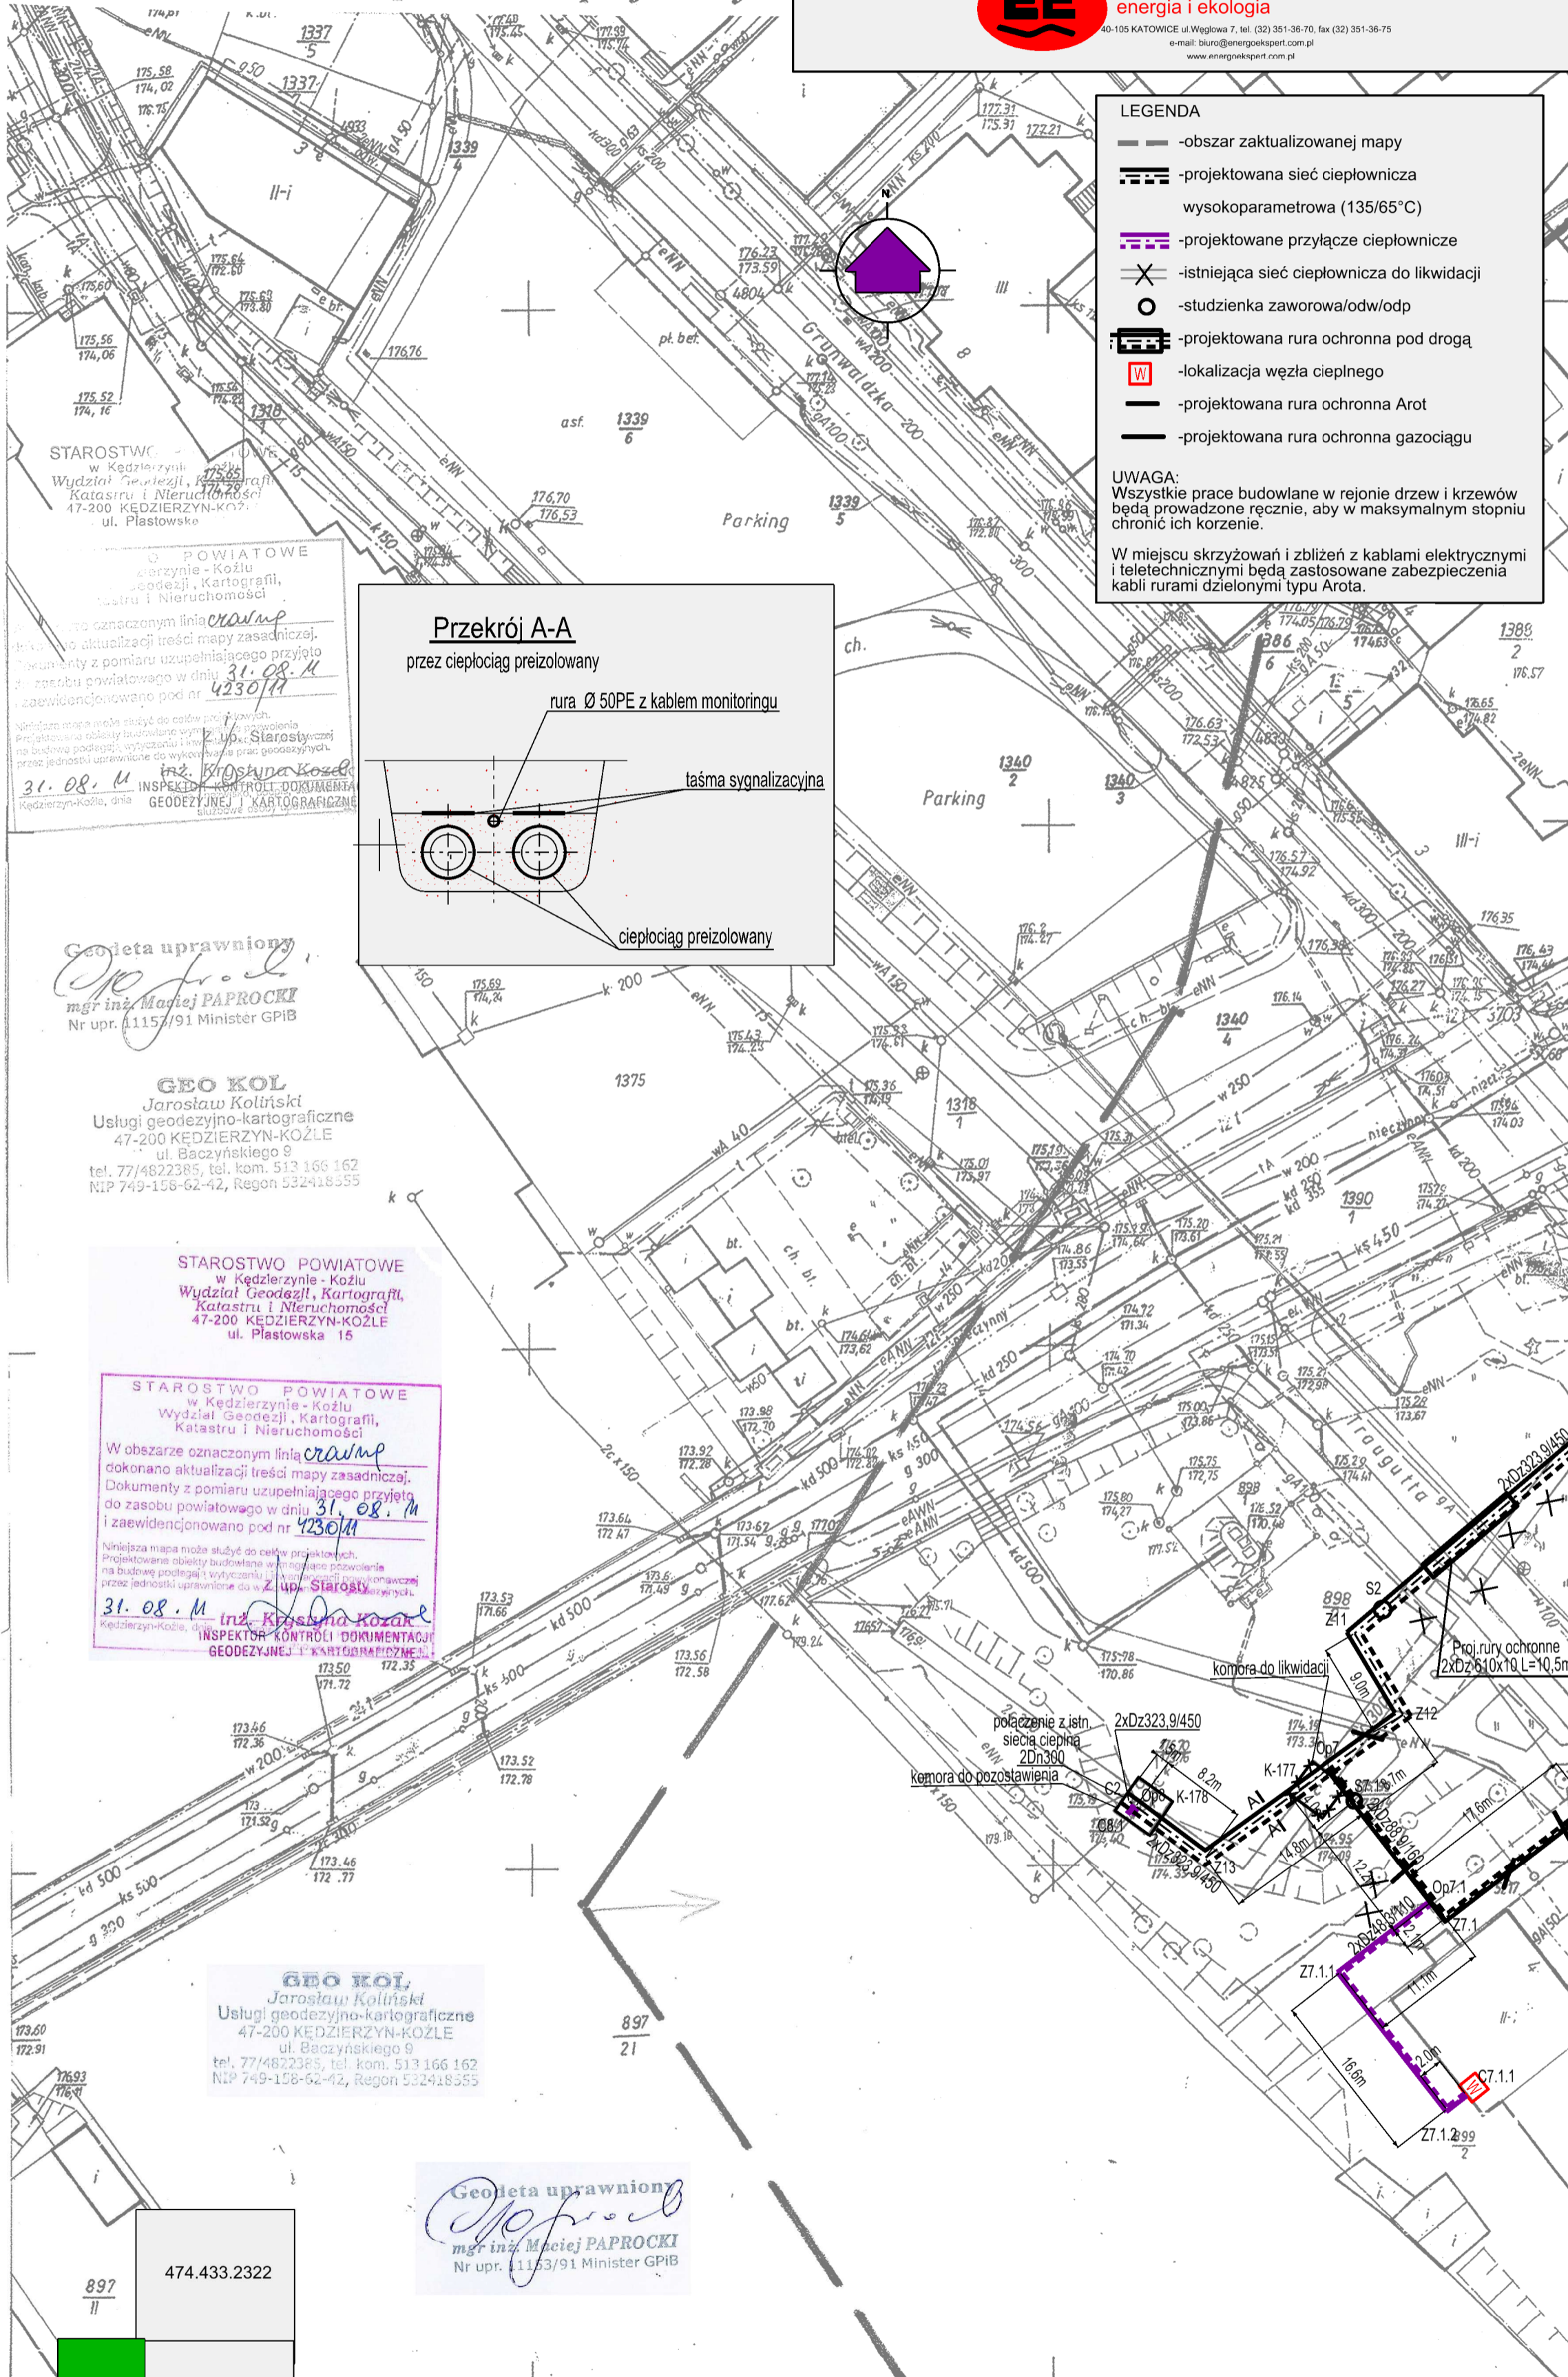


**LEGENDA**

- -obszar zaktualizowanej mapy
- -projektowana sieć ciepłownicza wysokoparametrowa (135/65°C)
- -projektowane przyłącze ciepłownicze
- X -istniejąca sieć ciepłownicza do likwidacji
- -studzienka zaworowa/odw/odp
- -projektowana rura ochronna pod drogą
- W -lokalizacja węzła ciepłego
- -projektowana rura ochronna Arot
- -projektowana rura ochronna gazociągu

**UWAGA:**  
 Wszystkie prace budowlane w rejonie drzew i krzewów będą prowadzone ręcznie, aby w maksymalnym stopniu chronić ich korzenie.

W miejscu skrzyżowań i zbliżeń z kablami elektrycznymi i teletechnicznymi będą zastosowane zabezpieczenia kabli rurami dzielonymi typu Arot.

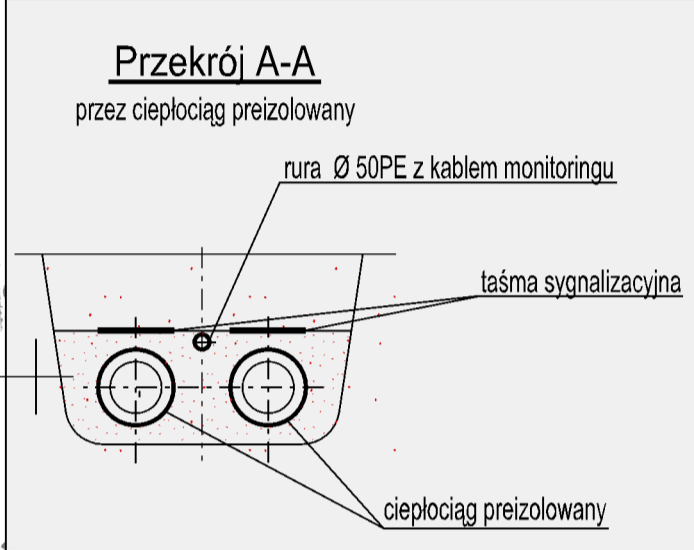

POWIATOWE Kędzierzyn - Koźle  
 Wydział Geodezji, Kartografii, Katastru i Nieruchomości  
 ul. Piastowska 15  
 W obszarze oznaczonym linią **cramp** dokonano aktualizacji treści mapy zasadniczej. Dokumenty z pomiaru uzupełniającego przyjęte do zasobu powiatowego w dniu **31.08.11** i zaewidencjonowano pod nr **4230/11**.

Geodeta uprawniony  
 mgr inż. **Maciej PAPROCKI**  
 Nr upr. 11153/91 Minister GPIB

**GEO KOŁ**  
 Jarosław Koliński  
 Usługi geodezyjno-kartograficzne  
 47-200 KĘDZIERZYN-KOŹLE  
 ul. Baczyńskiego 9  
 tel. 77/4822385, tel. kom. 513 166 162  
 NIP 749-158-62-42, Regon 532418355

STAROSTWO POWIATOWE w Kędzierzynie - Koźlu  
 Wydział Geodezji, Kartografii, Katastru i Nieruchomości  
 ul. Piastowska 15  
 W obszarze oznaczonym linią **cramp** dokonano aktualizacji treści mapy zasadniczej. Dokumenty z pomiaru uzupełniającego przyjęte do zasobu powiatowego w dniu **31.08.11** i zaewidencjonowano pod nr **4230/11**.

STAROSTWO POWIATOWE w Kędzierzynie - Koźlu  
 Wydział Geodezji, Kartografii, Katastru i Nieruchomości  
 ul. Piastowska 15  
 W obszarze oznaczonym linią **cramp** dokonano aktualizacji treści mapy zasadniczej. Dokumenty z pomiaru uzupełniającego przyjęte do zasobu powiatowego w dniu **31.08.11** i zaewidencjonowano pod nr **4230/11**.

**GEO KOŁ**  
 Jarosław Koliński  
 Usługi geodezyjno-kartograficzne  
 47-200 KĘDZIERZYN-KOŹLE  
 ul. Baczyńskiego 9  
 tel. 77/4822385, tel. kom. 513 166 162  
 NIP 749-158-62-42, Regon 532418355

Geodeta uprawniony  
 mgr inż. **Maciej PAPROCKI**  
 Nr upr. 11153/91 Minister GPIB

897 II	474.433.2322
474.433.2323	474.433.2324
474.433.2341	474.433.2342

USŁUGI GEODEZYJNO-KARTOGRAFICZNE  
 mgr inż. **Maciej Paprocki**  
 47-200 KĘDZIERZYN-KOŹLE  
 ul. Piastowska 15  
 NIP 749-158-02-70 Reg. 530741016

Geodeta uprawniony  
 mgr inż. **Maciej PAPROCKI**  
 Nr upr. 11153/91 Minister GPIB