


Województwo : opolskie
 Gmina : Kędzierzyn - Koźle
 Obręb : Kędzierzyn
 Położenie: ul. J. Pawła II
 Działka nr : 898/2, 1390/1, 1039/2, 998/7
 Sekcja : 474.433.2341
 Skala : 1:500

Mapa do celów projektowych

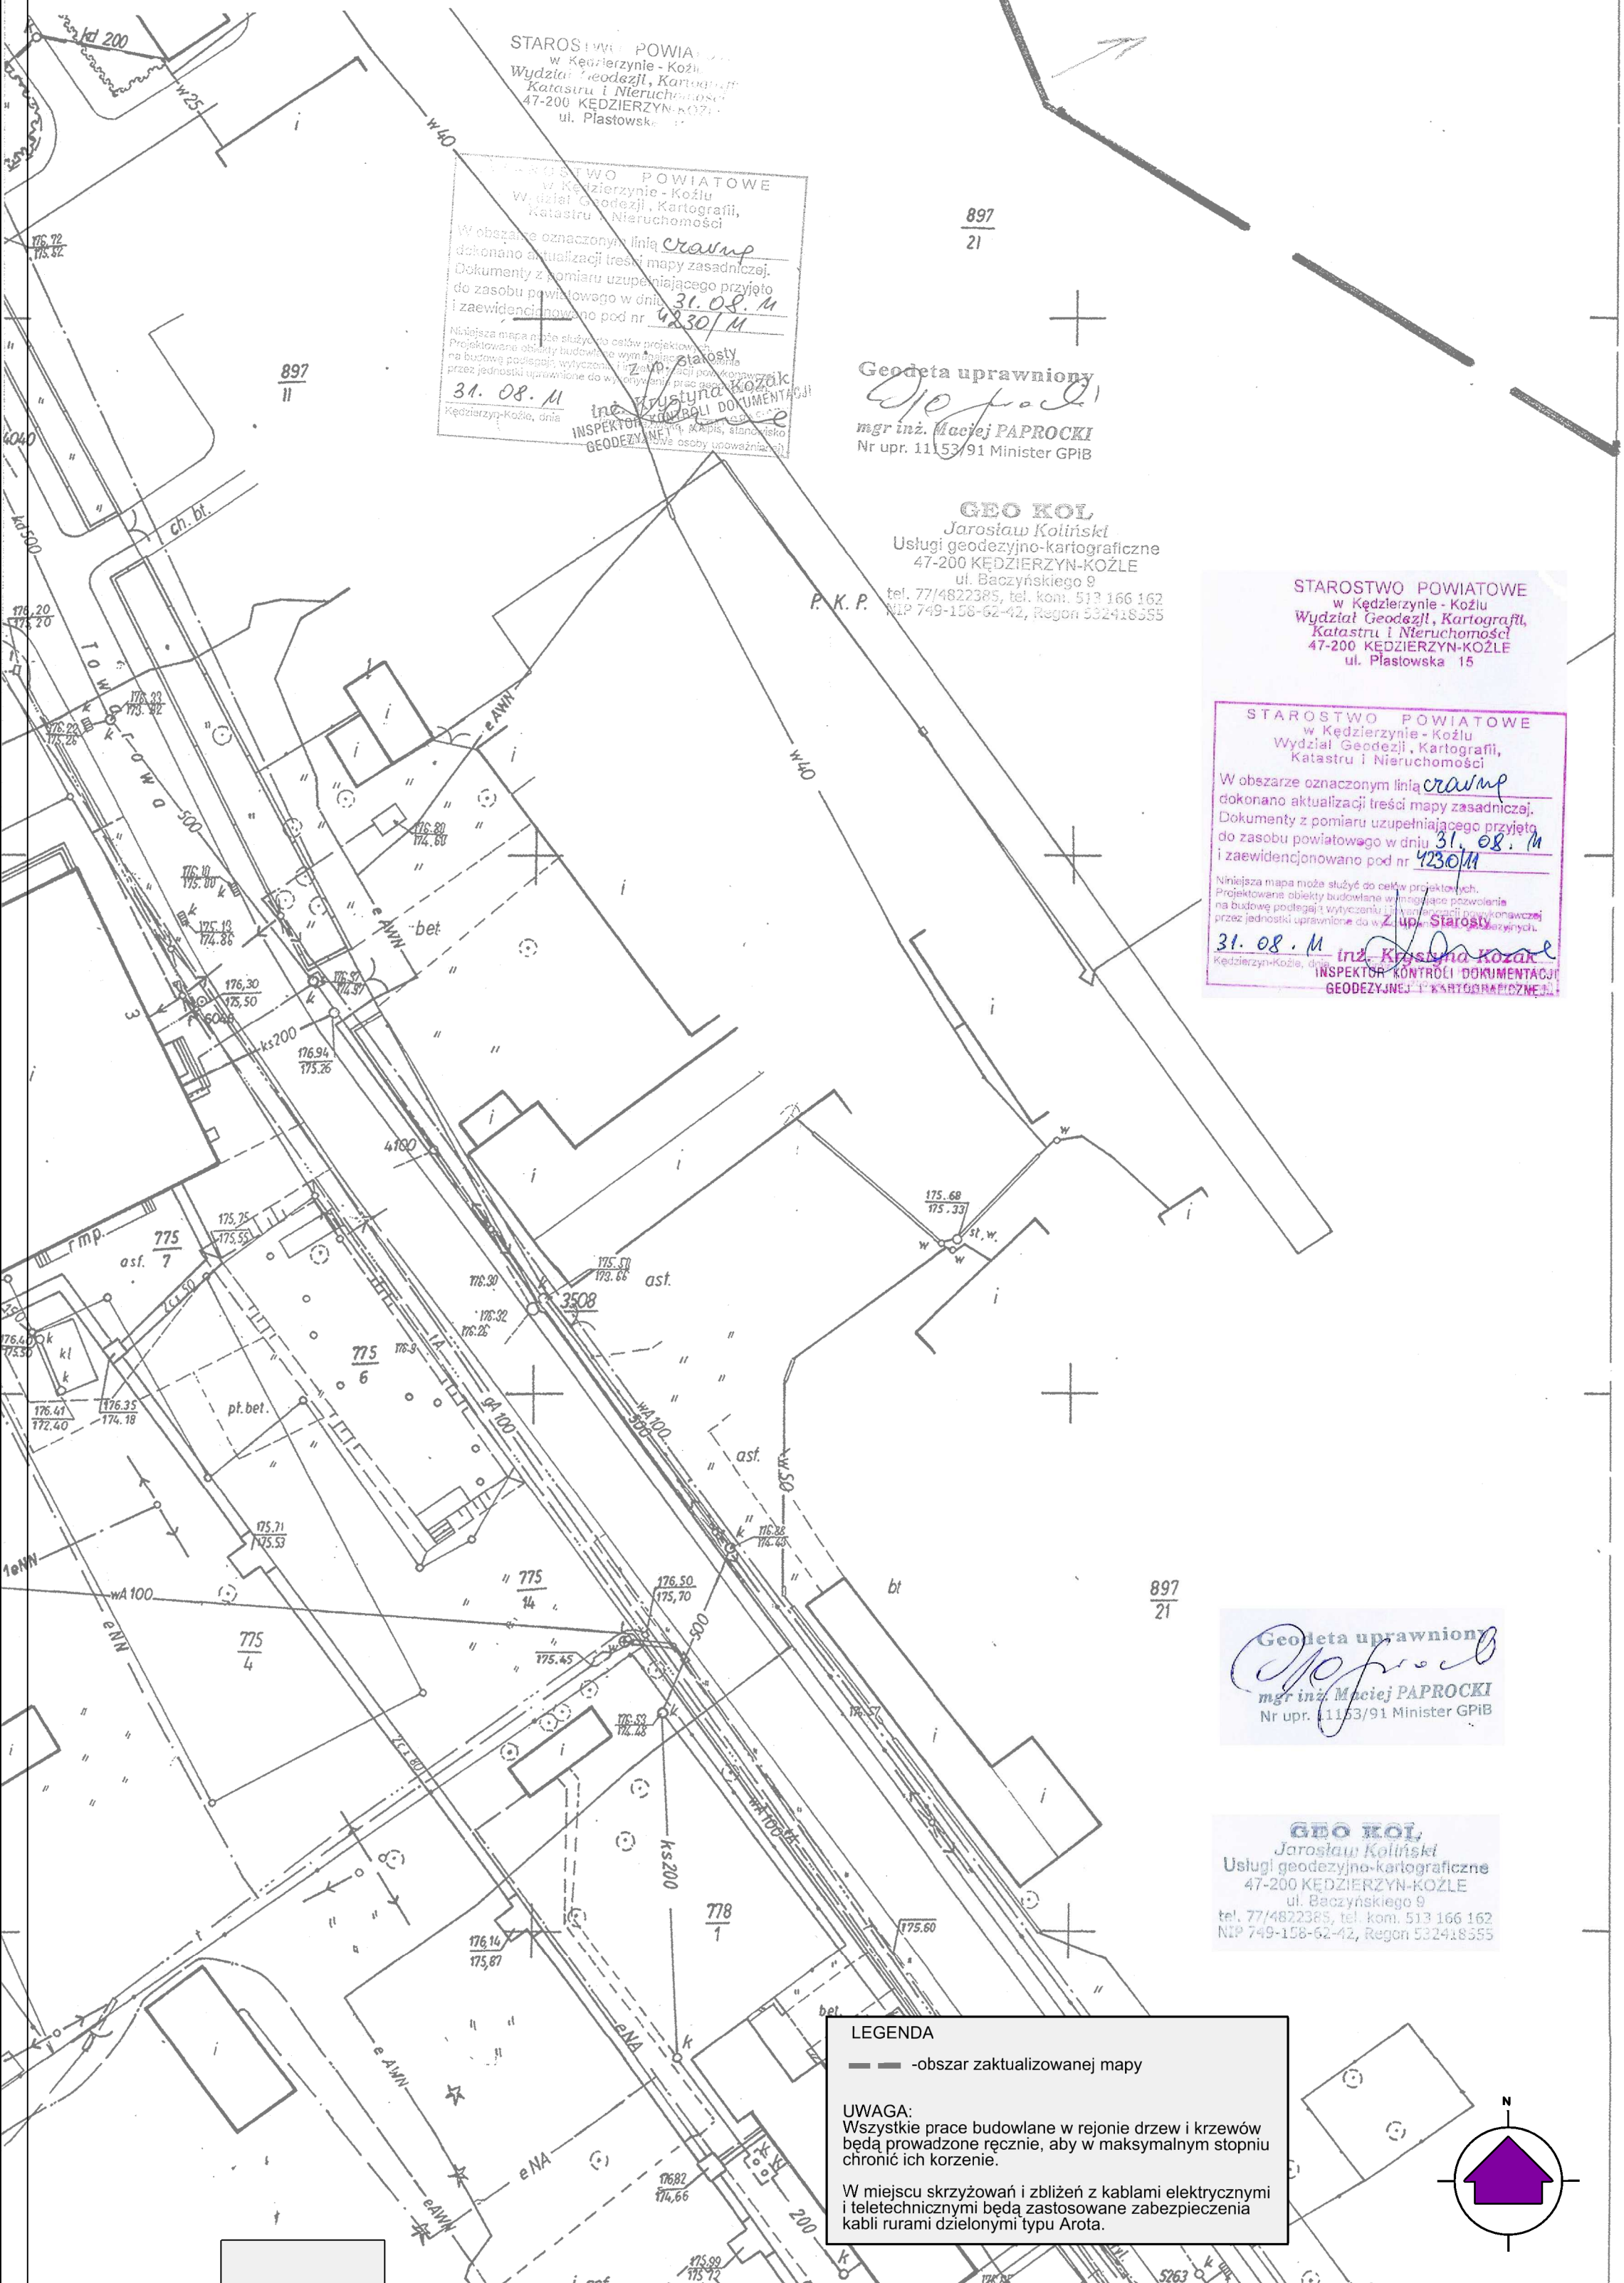

STAROSTWO POWIATOWE
 w Kędzierzynie - Koźlu
 Wydział Geodezji, Kartografii,
 Katastru i Nieruchomości
 47-200 KĘDZIERZYN-KOŹLE
 ul. Piastowska 15

STAROSTWO POWIATOWE
 w Kędzierzynie - Koźlu
 Wydział Geodezji, Kartografii,
 Katastru i Nieruchomości

W obszarze oznaczonym linią cramp
 dokonano aktualizacji treści mapy zasadniczej.
 Dokumenty z pomiaru uzupełniającego przyjęte
 do zasobu powiatowego w dniu 31.08.11
 i zaewidencjonowano pod nr 4230/M

Niniejsza mapa może służyć do celów projektowych.
 Projektowane obiekty budowlane wymagają pozwolenia
 na budowę podlegają wytyczeniu i wyznaczeniu przez
 przez jednostki uprawnione do wytyczenia i wyznaczenia
 przez jednostki uprawnione do wytyczenia i wyznaczenia

31.08.11 inż. Krzysztof Kozak
 Kędzierzyn-Koźle, dnia
 INSPEKTOR KONTROLI DOKUMENTACJI
 GEODEZYJNEJ I KARTOGRAFICZNEJ

897
21

Geodeta uprawniony
Maciej Paprocki
 mgr inż. **Maciej PAPROCKI**
 Nr upr. 11153/91 Minister GPIB

GEO KOŁ
 Jarosław Koliński
 Usługi geodezyjno-kartograficzne
 47-200 KĘDZIERZYN-KOŹLE
 ul. Baczyńskiego 9
 tel. 77/4822385, tel. kom. 513 166 162
 NIP 749-158-62-42, Regon 532418555

STAROSTWO POWIATOWE
 w Kędzierzynie - Koźlu
 Wydział Geodezji, Kartografii,
 Katastru i Nieruchomości
 47-200 KĘDZIERZYN-KOŹLE
 ul. Piastowska 15

STAROSTWO POWIATOWE
 w Kędzierzynie - Koźlu
 Wydział Geodezji, Kartografii,
 Katastru i Nieruchomości

W obszarze oznaczonym linią cramp
 dokonano aktualizacji treści mapy zasadniczej.
 Dokumenty z pomiaru uzupełniającego przyjęte
 do zasobu powiatowego w dniu 31.08.11
 i zaewidencjonowano pod nr 4230/M

Niniejsza mapa może służyć do celów projektowych.
 Projektowane obiekty budowlane wymagają pozwolenia
 na budowę podlegają wytyczeniu i wyznaczeniu przez
 przez jednostki uprawnione do wytyczenia i wyznaczenia

31.08.11 inż. Krzysztof Kozak
 Kędzierzyn-Koźle, dnia
 INSPEKTOR KONTROLI DOKUMENTACJI
 GEODEZYJNEJ I KARTOGRAFICZNEJ


Geodeta uprawniony
Maciej Paprocki
 mgr inż. **Maciej PAPROCKI**
 Nr upr. 11153/91 Minister GPIB

GEO KOŁ
 Jarosław Koliński
 Usługi geodezyjno-kartograficzne
 47-200 KĘDZIERZYN-KOŹLE
 ul. Baczyńskiego 9
 tel. 77/4822385, tel. kom. 513 166 162
 NIP 749-158-62-42, Regon 532418555

LEGENDA
 - - - - -obszar zaktualizowanej mapy

UWAGA:
 Wszystkie prace budowlane w rejonie drzew i krzewów
 będą prowadzone ręcznie, aby w maksymalnym stopniu
 chronić ich korzenie.

W miejscu skrzyżowań i zbliżeń z kablami elektrycznymi
 i teletechnicznymi będą zastosowane zabezpieczenia
 kabli rurami dzielonymi typu Arota.

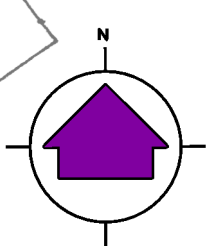

474.433.2322	
474.433.2323	474.433.2324
474.433.2341	474.433.2342

Investor (Zamawiający)	Miejski Zakład Energetyki Ciepłej Sp. z o.o. 47-220 Kędzierzyn-Koźle, ul. Stalmacha 18	Data	styczeń 2012 rok
Nazwa zadania	"Przebudowa sieci ciepłowniczej wraz z przyłączami do budynków od komory przy Placu Wolności 5 do komory przy ul. Traugutta w Kędzierzynie-Koźlu"	Nr rysunku	SC-01/4
Treść rysunku	Projekt zagospodarowania terenu sekcja 474.433.2341	Skala	1 : 500
	Imię Nazwisko	Data	Numer Uprawnień
PROJEKTOWAŁ	inz. Antoni Lizończyk	1.2012 rok	1235/60
OPRACOWAŁ	mgr inż. Sebastian Sierzyński	1.2012 rok	
SPRAWDZIŁ	mgr inż. Andrzej Brzenk	1.2012 rok	327/80 i 864/93
			Podpis