

Investor (Zamawiający):	Miejski Zakład Energetyki Ciepłej Sp. z o.o.	Data:	luty 2012 rok
Nazwa zadania:	47-220 Kędzierzyn-Koźle, ul. Stalmacha 18	Nr rysunku:	SC-01
Przebudowa sieci ciepłowniczej wraz z przyłączami do budynków od komory przy Placu Wolności 5 do komory przy ul. Traugutta w Kędzierzynie-Koźlu			
Tytuł rysunku:	Projekt zagospodarowania terenu	Skala:	1:500
Projektował:	Imię Nazwisko inż. Antoni Lizończyk	Data:	II.2012 rok
Opracował:	mgr inż. Sebastian Sierzyński	Numer Uprawnień:	1235/80
Sprawdził:	mgr inż. Andrzej Brzoz	12.2012 rok	327/80 184/93





- LEGENDA**
- obszar zakalkulowanej mapy
  - projektowana sieć ciepłownicza wysokoparametrowa (135/85°C)
  - istniejąca sieć ciepłownicza do ławic
  - studzienka zaworowo-odwrot
  - projektowana rura ochronna pod drogą
  - lokalizacja węża cieplnego
  - projektowana rura ochronna gazociąg
  - projektowana studnia kablowa teletechniczna
  - projektowany kabel 15kV
  - likwidowany kabel 15kV
  - istn. wodociąg
  - istn. gazociąg
  - istn. kable elektroenergetyczne (niskiego, wysokiego napięcia)
  - istn. kable teletechniczne
  - istn. kanalizacja sanitar., deszczowa
- UWAGA:**  
Wszystkie prace budowlane w rejonie drzew i krzewów będą prowadzone ręcznie, aby w maksymalnym stopniu chronić ich korzenie.  
W miejscach skrzyżowań i zbieżności z kablami elektrycznymi i teletechnicznymi będą zastosowane zabezpieczenia kabli twardym typem Anka.

Gmina : Kędzierzyn - Koźle  
 Obręb : Kędzierzyn  
 Położenie : ul. K. Murki, J. Pawła II, Pl. Wolności, Głowackiego  
 Działka nr : 839/2, 1390/1, 1039/2, 998/7  
 Sekcja : 47.4.3.2324  
 Skala : 1:500

**Mapa do celów projektowych**

STAROSTWO POWIATOWE  
 w Kędzierzynie-Koźlu  
 Wydział Geodezji, Kartografii,  
 Katastru i Inżynierii Lądowej  
 ul. Piłsudskiego 15  
 47-200 Kędzierzyn-Koźle  
 tel. 77 459 10 00, fax 77 459 10 05  
 www.starostwo-kozle.pl

31.08.11 inż. PAPROCKI

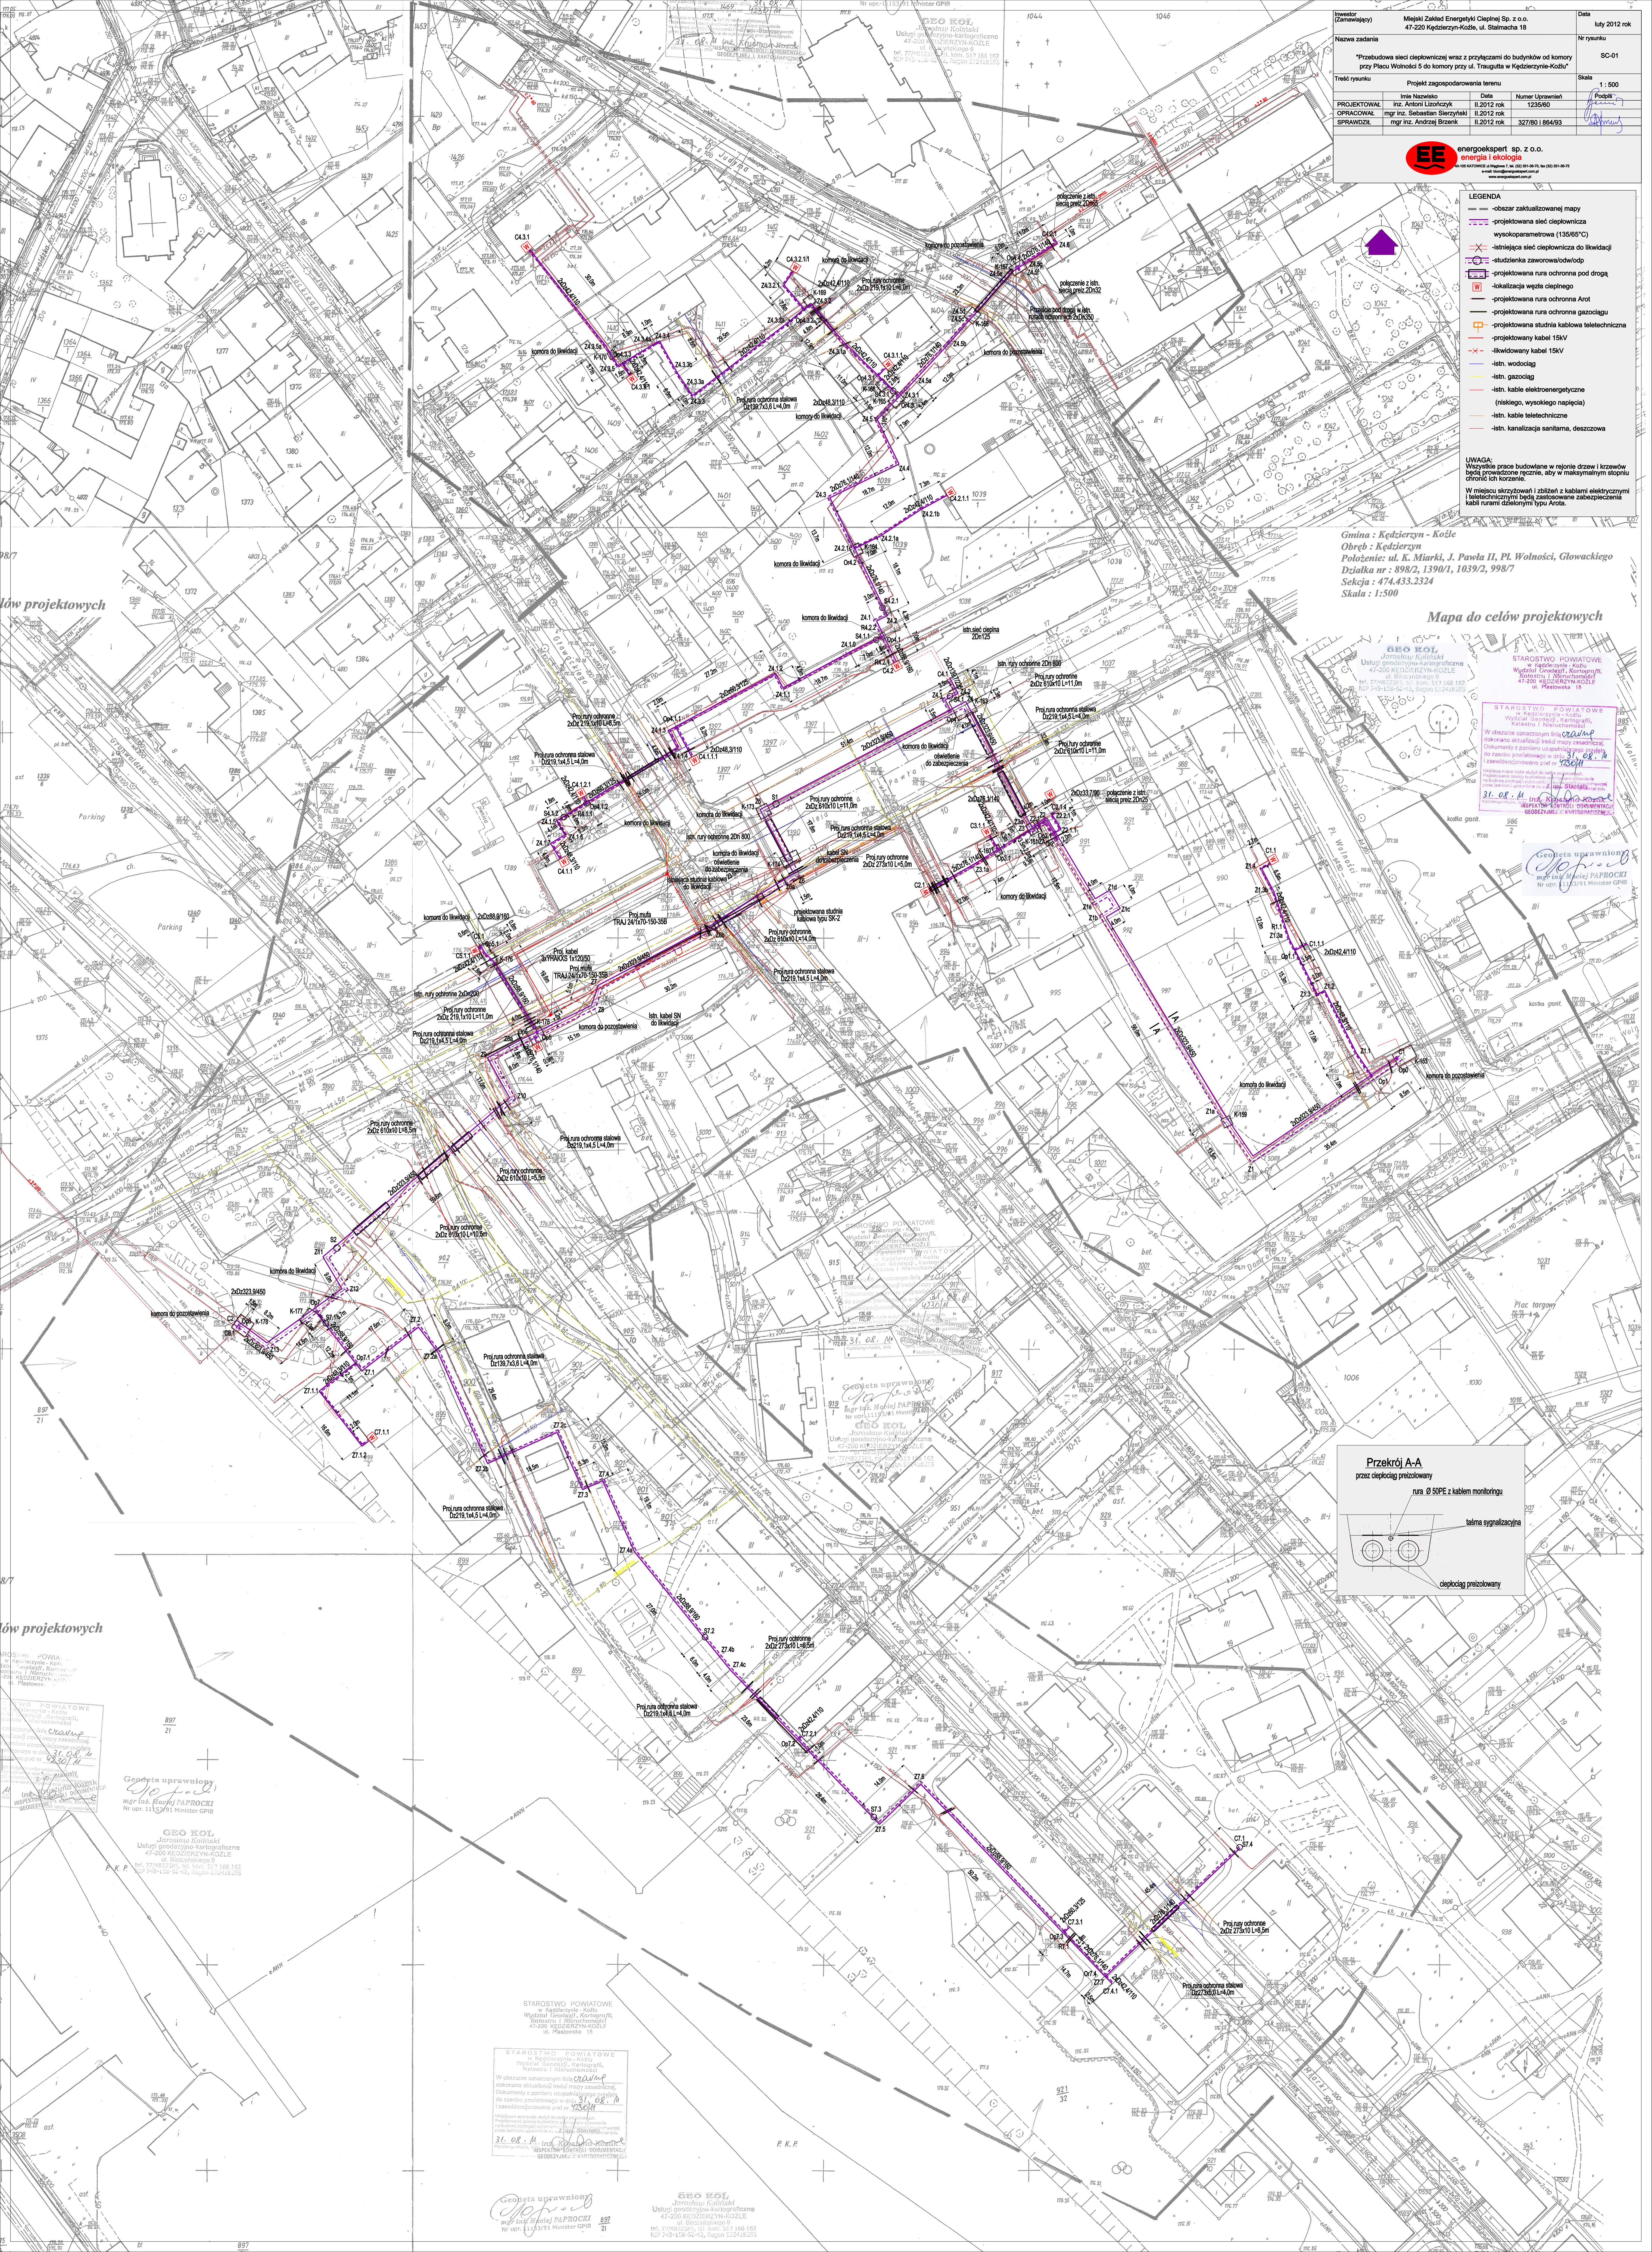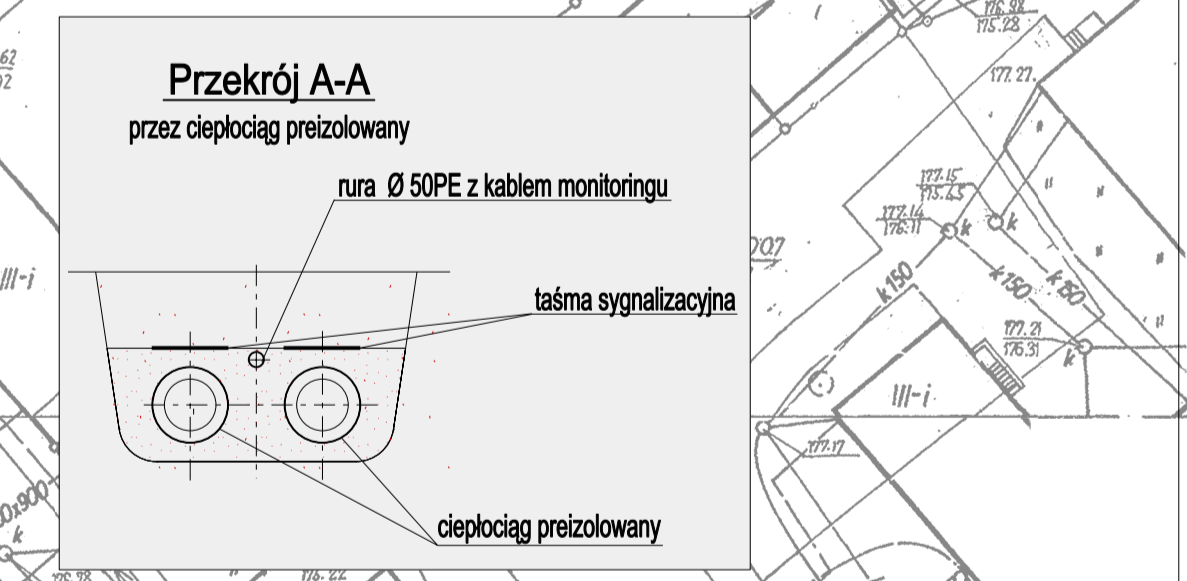

ów projektowych

ów projektowych

STAROSTWO POWIATOWE  
 w Kędzierzynie-Koźlu  
 Wydział Geodezji, Kartografii,  
 Katastru i Inżynierii Lądowej  
 ul. Piłsudskiego 15  
 47-200 Kędzierzyn-Koźle  
 tel. 77 459 10 00, fax 77 459 10 05  
 www.starostwo-kozle.pl

31.08.11 inż. PAPROCKI

STAROSTWO POWIATOWE  
 w Kędzierzynie-Koźlu  
 Wydział Geodezji, Kartografii,  
 Katastru i Inżynierii Lądowej  
 ul. Piłsudskiego 15  
 47-200 Kędzierzyn-Koźle  
 tel. 77 459 10 00, fax 77 459 10 05  
 www.starostwo-kozle.pl

31.08.11 inż. PAPROCKI

Geodeta uprawniony  
 mgr inż. Maciej PAPROCKI  
 Nr upr. 1113/91 Minister GPB

energetykopart sp. z o.o.  
 Jarosław Kuliszka  
 Usługi geodezyjno-kartograficzne  
 47-200 Kędzierzyn-Koźle  
 ul. Białostocka 5  
 tel. 77 459 10 00, fax 77 459 10 05  
 www.energetykopart.pl