

STAROSTWO POWIATOWE
w Kędzierzynie - Kozłu
Wydział Geodezji, Kartografii,
Katastru i Nieruchomości
47-200 KĘDZIERZYN-KOZŁE
ul. Piastowska 15


STAROSTWO POWIATOWE
w Kędzierzynie - Kozłu
Wydział Geodezji, Kartografii,
Katastru i Nieruchomości
W obszarze oznaczonym linią **cramp**
dokonano aktualizacji treści mapy zasadniczej.
Dokumenty z pomiaru uzupełniającego przyjęte
do zasobu powiatowego w dniu **31.08.11**
i zaevidencjonowano pod nr **4230/11**
Niniejsza mapa może służyć do celów projektowych.
Projektowane obiekty budowlane w tym: pozwolenie
na budowę podlegają wytyczeniu i lokalizacji przez
pomiar jednostki odpowiedzialnej za wytyczenie.
31.08.11 inż. **Krzysztof Kozak**
Kędzierzyn-Koźle
INSPEKTOR KONTROLI DOKUMENTACJI
GEODEZYJNEJ I KARTOGRAFICZNEJ

Geodeta uprawniony
mgr inż. Maciej PAPROCKI 897
Nr upr. 11153/91 Minister GPIB 21

GEO KOŁ
Jarosław Koliński
Usługi geodezyjno-kartograficzne
47-200 KĘDZIERZYN-KOZŁE
ul. Baczyńskiego 9
tel. 77/4822365, tel. kom. 513 166 162
NIP 749-158-62-42, Regon 532418555

Województwo : opolskie
Gmina : Kędzierzyn - Kozłe
Obręb : Kędzierzyn
Położenie: ul. K. Miarki
Działka nr : 898/2, 1390/1, 1039/2, 998/7
Sekcja : 474.433.2342
Skala : 1:500

Mapa do celów projektowych

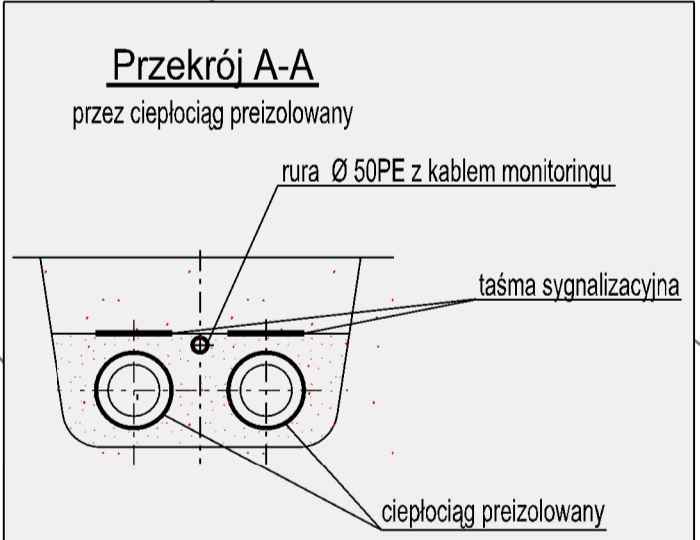

STAROSTWO POWIATOWE
w Kędzierzynie - Kozłu
Wydział Geodezji, Kartografii,
Katastru i Nieruchomości
47-200 KĘDZIERZYN-KOZŁE
ul. Piastowska 15
W obszarze oznaczonym linią **cramp**
dokonano aktualizacji treści mapy zasadniczej.
Dokumenty z pomiaru uzupełniającego przyjęte
do zasobu powiatowego w dniu **31.08.11**
i zaevidencjonowano pod nr **4230/11**
Niniejsza mapa może służyć do celów projektowych.
Projektowane obiekty budowlane w tym: pozwolenie
na budowę podlegają wytyczeniu i lokalizacji przez
pomiar jednostki odpowiedzialnej za wytyczenie.
31.08.11 inż. **Krzysztof Kozak**
Kędzierzyn-Koźle
INSPEKTOR KONTROLI DOKUMENTACJI
GEODEZYJNEJ I KARTOGRAFICZNEJ

GEO KOŁ
Jarosław Koliński
Usługi geodezyjno-kartograficzne
47-200 KĘDZIERZYN-KOZŁE
ul. Baczyńskiego 9
tel. 77/4822365, tel. kom. 513 166 162
NIP 749-158-62-42, Regon 532418555

Geodeta uprawniony
mgr inż. Maciej PAPROCKI 897
Nr upr. 11153/91 Minister GPIB 21

- LEGENDA**
- obszar zaktualizowanej mapy
 - projektowana sieć ciepłownicza
wysokoparametrowa (135/65°C)
 - projektowane przyłącze ciepłownicze
 - istniejąca sieć ciepłownicza do likwidacji
 - studzienka zaworowa/odw/odp
 - projektowana rura ochronna pod drogą
 - lokalizacja węzła cieplnego
 - projektowana rura ochronna Arot
 - projektowana rura ochronna gazociągu

UWAGA:
Wszystkie prace budowlane w rejonie drzew i krzewów
będą prowadzone ręcznie, aby w maksymalnym stopniu
chronić ich korzenie.
W miejscu skrzyżowań i zbliżeń z kablami elektrycznymi
i teletechnicznymi będą zastosowane zabezpieczenia
kablami rurami dzielnymi typu Arot.

Investor (Zamawiający)	Miejski Zakład Energetyki Ciepłej Sp. z o.o. 47-220 Kędzierzyn-Koźle, ul. Stalmacha 18	Data	styczeń 2012 rok
Nazwa zadania	"Przebudowa sieci ciepłowniczej wraz z przyłączami do budynków od komory przy Placu Wolności 5 do komory przy ul. Traugutta w Kędzierzynie-Koźlu"	Nr rysunku	SC-01/5
Treść rysunku	Projekt zagospodarowania terenu sekcja 474.433.2342	Skala	1 : 500
PROJEKTOWAŁ	Imię Nazwisko inż. Antoni Lizończyk	Data	1.2012 rok
OPRACOWAŁ	mgr inż. Sebastian Sierzyński	Numer Uprawnień	1235/60
SPRAWDZIŁ	mgr inż. Andrzej Brzenk	Data	1.2012 rok
			327/80 i 864/93

474.433.2342
1:500

MAPA ZASADNICZA
Założona w r. 1980 przez
OKRĘGOWE PRZEDSIĘBIORSTWO GEODEZYJNO-KARTOGRAFICZNE
w OPOLU

TREŚĆ NAKLADOK	

Kierownik brygady - inż. M. Gryc.....1980c.