


20

Plan sytuacyjny, skala 1:1000
Projektowana sieć ciepłownicza

STAROSTWO POWIATOWE
KRAKÓW
URZĘDZENIE MIASTO
KRAKÓW

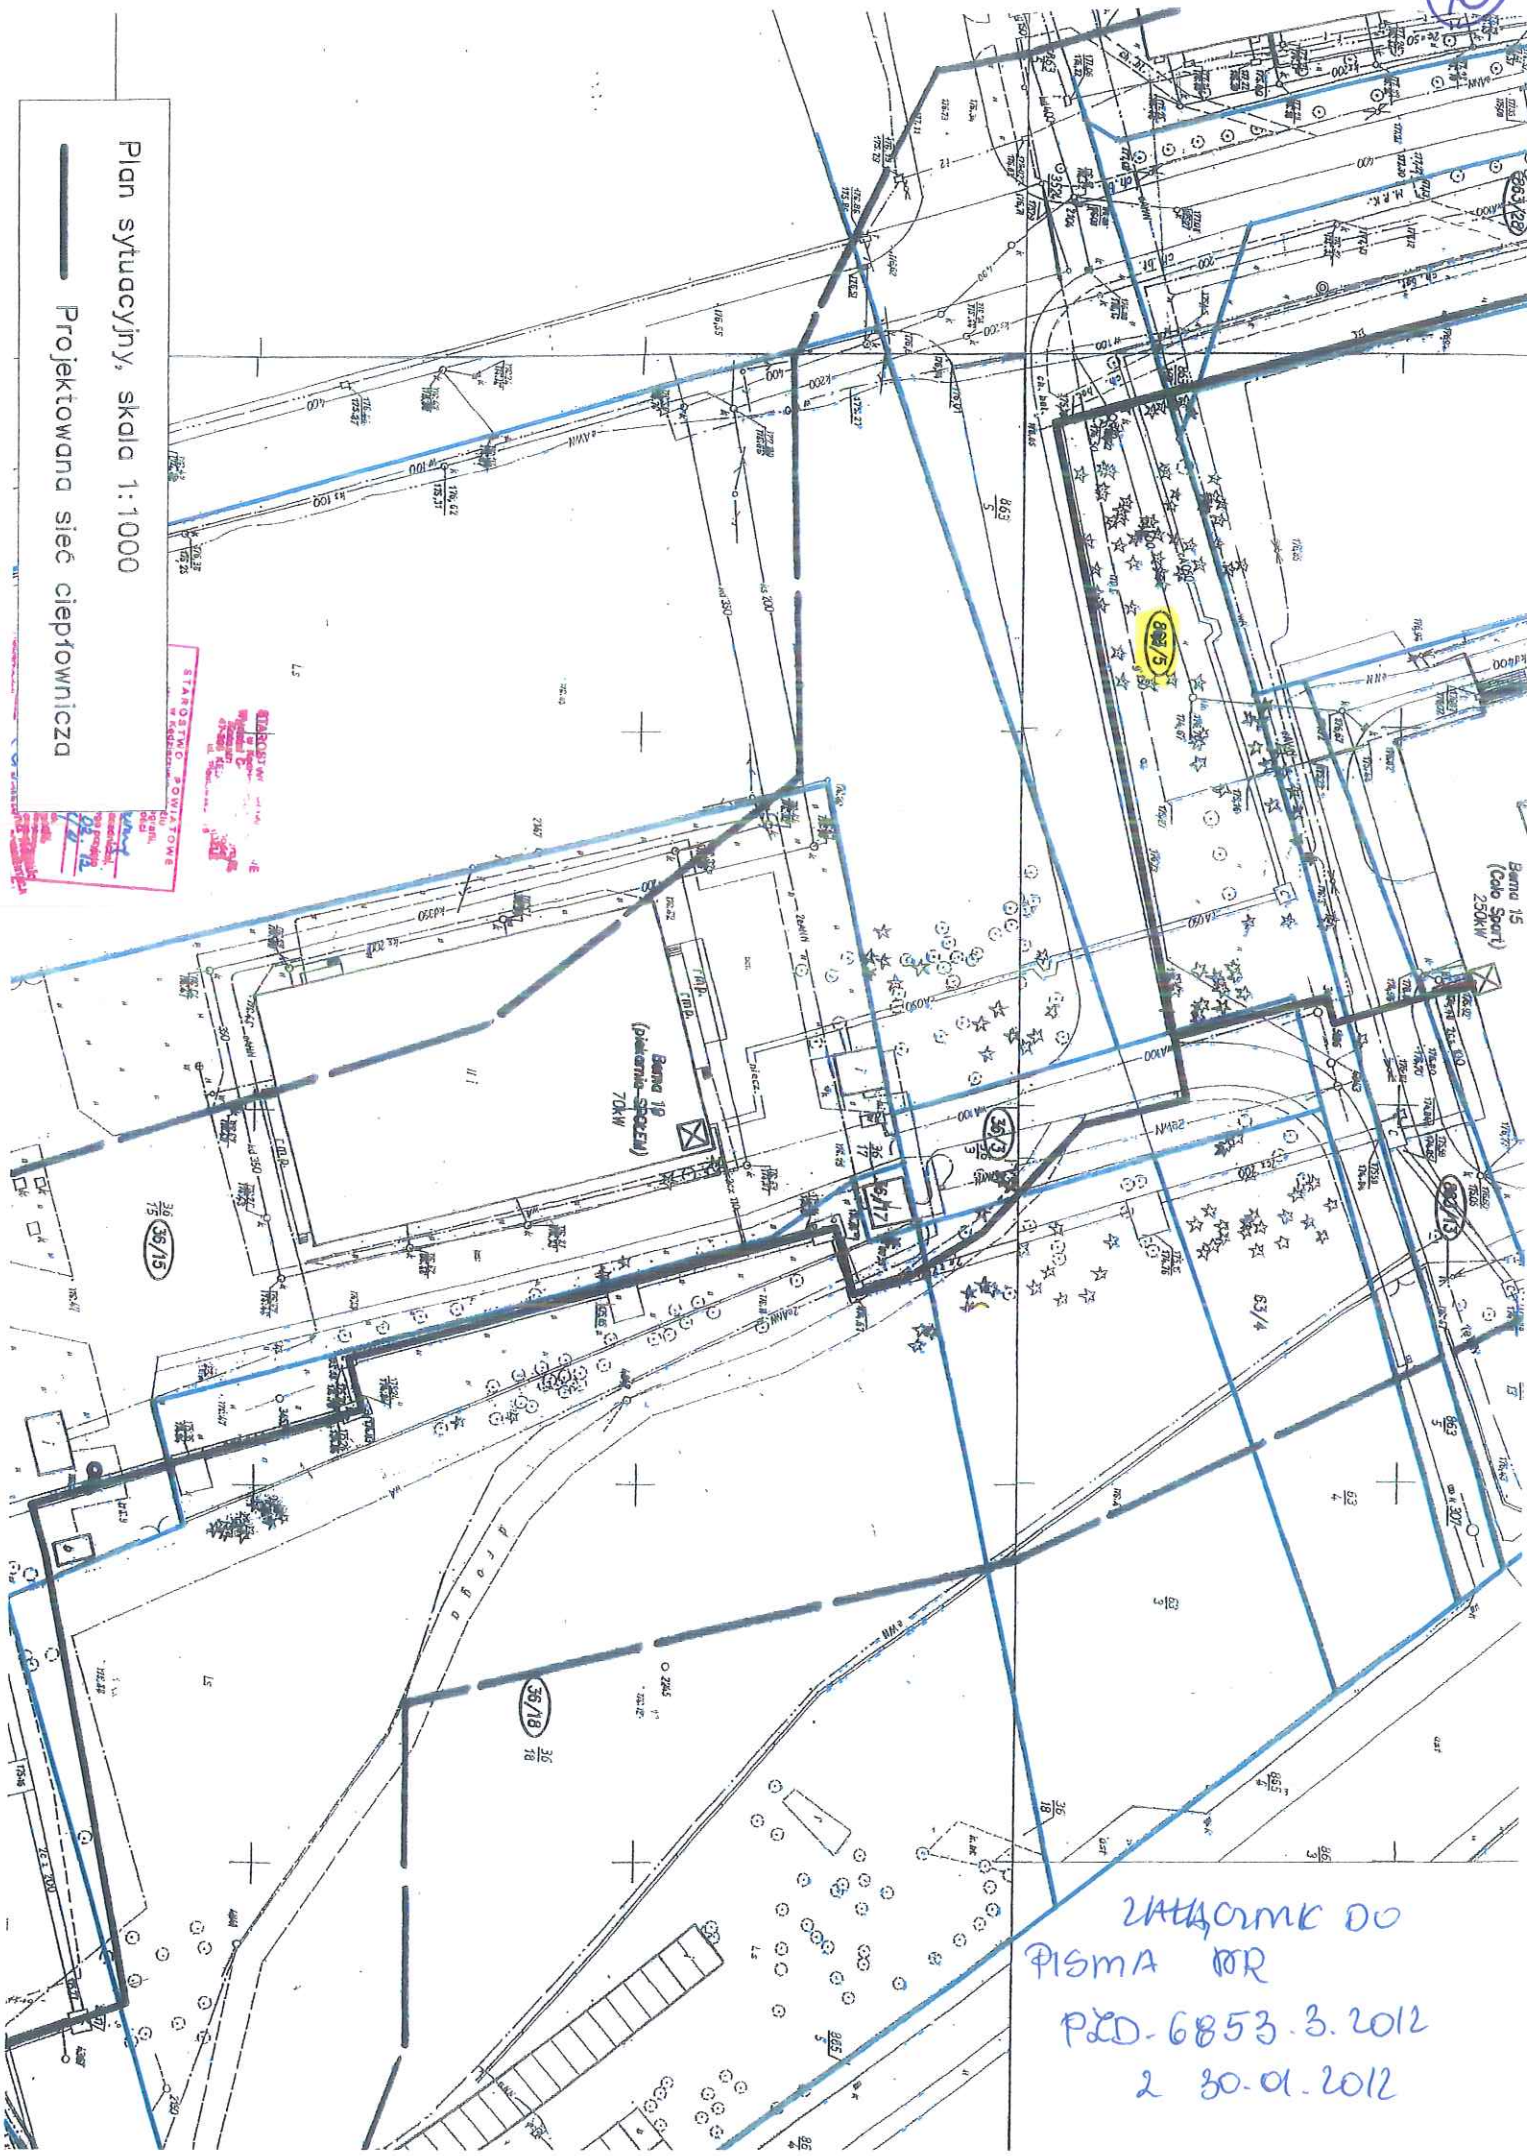

ZATWORNIK DO
PISMA NR
PZD-6853-3.2012
2 30.01.2012

odcinek do
863/15

11

Plan sytuacyjny, skala 1:1000

- Projektowana sieć ciepłownicza
- x-x- Napowietrzna sieć ciepłownicza przeznaczona do demontażu

ZŁĄCZENIE DO PISMA
NR PZO-6853.3.2012
2012-30.01.2012

