



ROBOTNICZA SPÓŁDZIELNIA MIESZKANIOWA „CHEMIK”

47 - 220 KĘDZIERZYN - KOŹLE, ul. 9 MAJA 6

TELEFONY: ZARZĄD -077/ 483-32-36  
PREZES -077/ 483-33-11  
FAX - 077/483-33-09

KONTO: PKO BP O/KĘDZIERZYN-KOŹLE  
NR 31 1020 3714 0000 4202 0008 4640

MT/5904/2014

Kędzierzyn-Koźle, 13.11.2014 r.

**MIEJSKI ZAKŁAD  
ENERGETYKI CIEPLNEJ  
Spółka z o.o.  
ul. Stalmacha 18  
47-220 Kędzierzyn - Koźle**

**Dotyczy: uzgodnienia trasy przyłącza ciepłowniczego do budynków wielorodzinnych przy ul. Piotra Skargi 7-9 w Kędzierzynie – Koźlu.**

Robotnicza Spółdzielnia Mieszkaniowa „Chemik” pozytywnie opiniuje przebieg zaprojektowanej trasy przyłącza ciepłowniczego biegnącego między innymi przez nasze działki nr 863/90 i 863/67, należące do nieruchomości budynkowej – ul. Piotra Skargi 5 i nieruchomości zabudowanej Pawilonami Handlowymi – Plac Gwardii Ludowej.

W celu udostępnienia ww. działek na cele budowlane, zawrzemy z Państwem stosowną umowę korzystania z nieruchomości, – na warunkach jak Umowa nr RI/1/2014.

**Załącznik:**

Uzgodniona mapka z projektowanym przyłączem.

**Otrzymują:**


1 x adresat

1 x AO-2

1 x a/a

KIEROWNIK  
DZIAŁU  
GOSPODARSTWA MIESZKANIOWEJ  
inż. WIESŁAW BRYŁA  
CZŁONEK ZARZĄDU



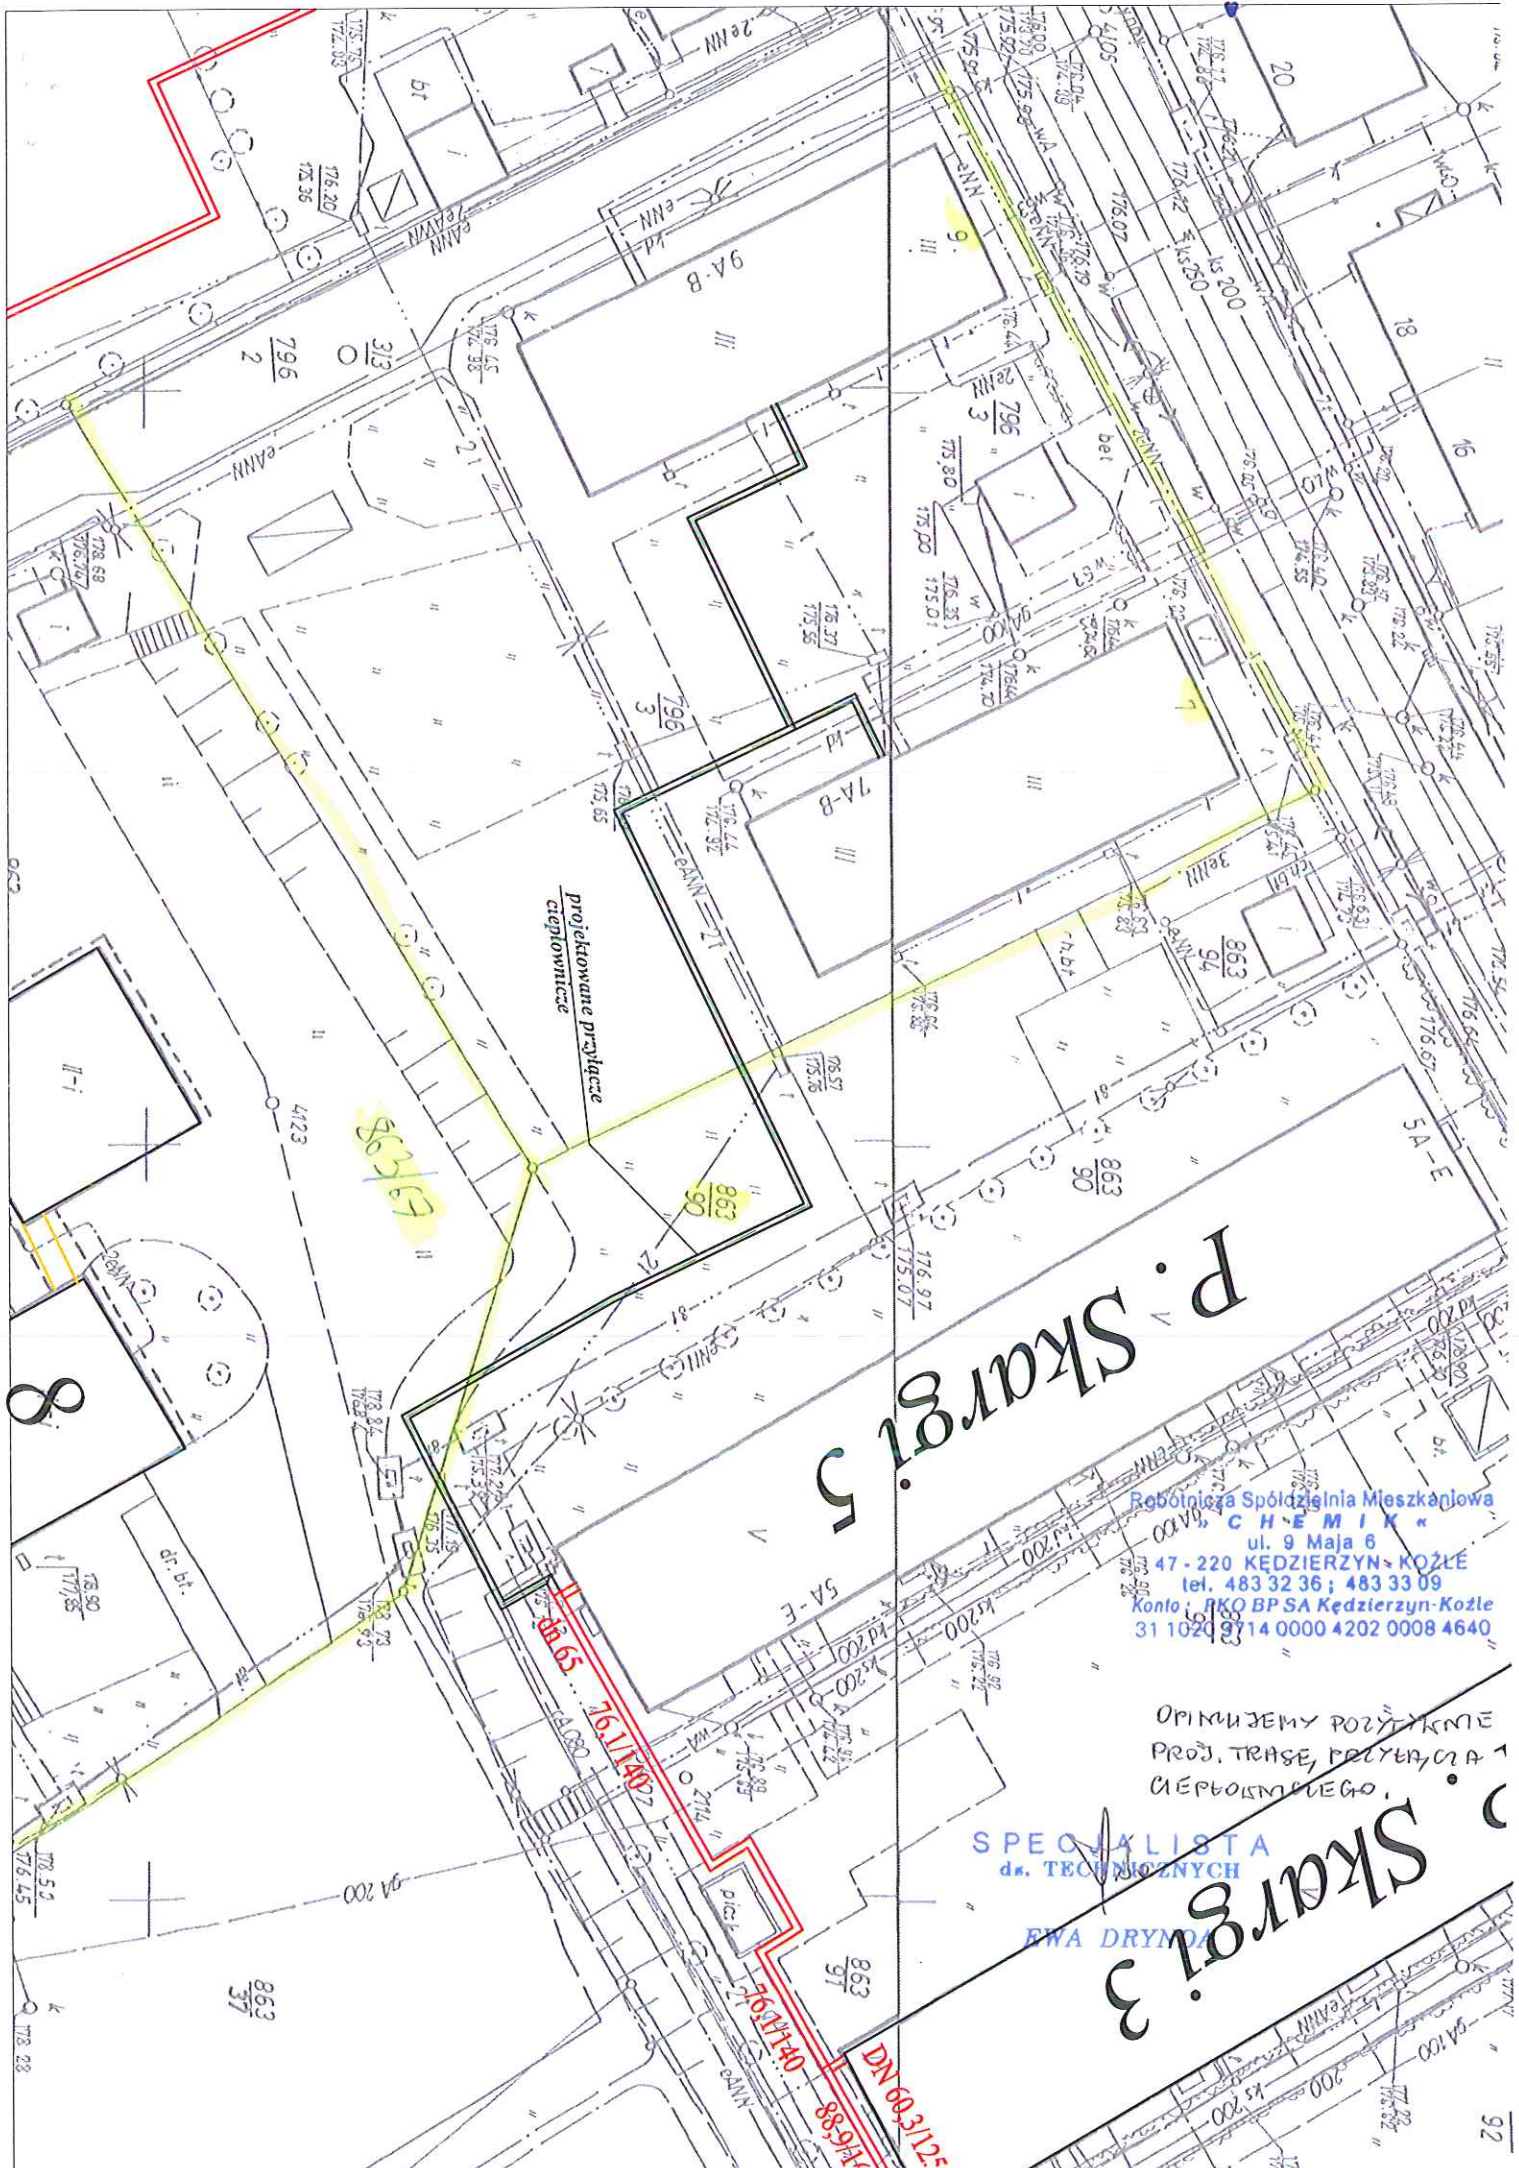

projektowane przyłącze  
ciepłownicze

**P. Skarbiński**

Robotnicza Spółdzielnia Mieszkaniowa  
"CHEMIK"  
ul. 9 Maja 6  
47-220 KĘDZIERZYN-KOZŁE  
tel. 483 32 36; 483 33 09  
Konto: RKO BP SA Kędzierzyn-Koźle  
31 1020 9714 0000 4202 0008 4640

OPIMUJEMY POZYTYWNE  
PROJ. TRASE, PRZYŁĄCZA  
CIEPŁOŚCI WODNEGO.

SPECJALISTA  
dł. TECHNICZNYCH  
EWA DRYNO

**Skarbiński**

8