


Przebieg sieci Inksensnetki
2x048,3/1,10
RHDPE D250x4,6
12,6

Parking

C

C

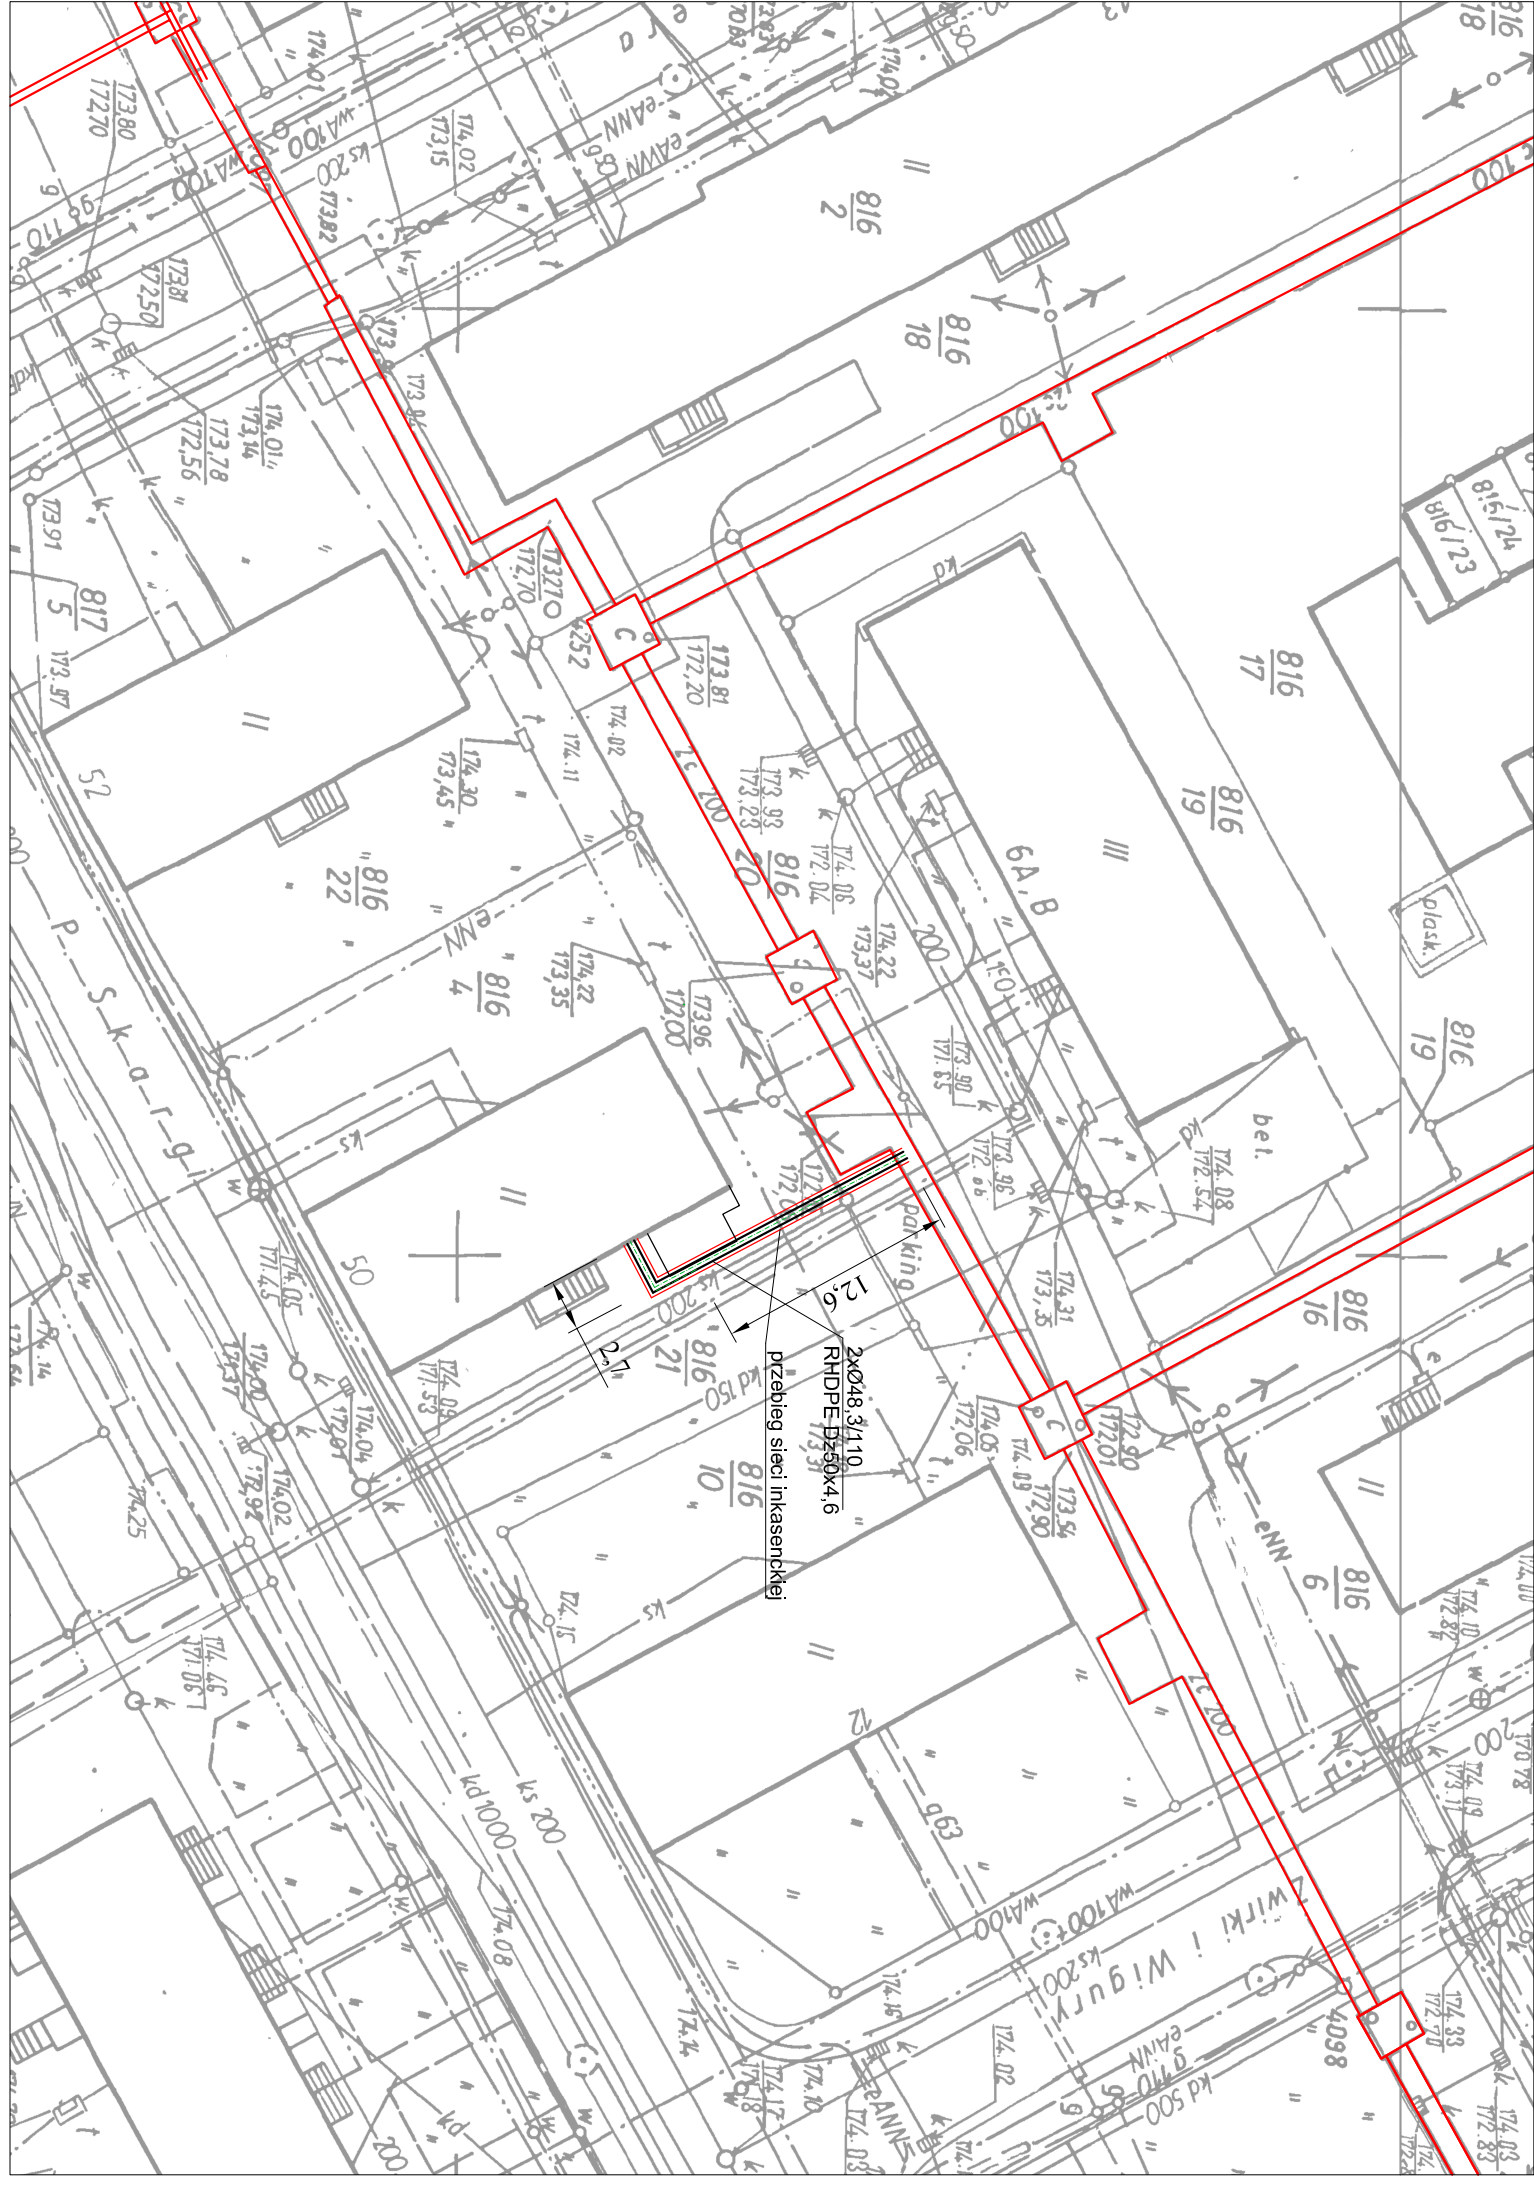

Przebieg sieci Inksensnetki
2x048,3/1,10
RHDPE D250x4,6
12,6

Parking

C

C