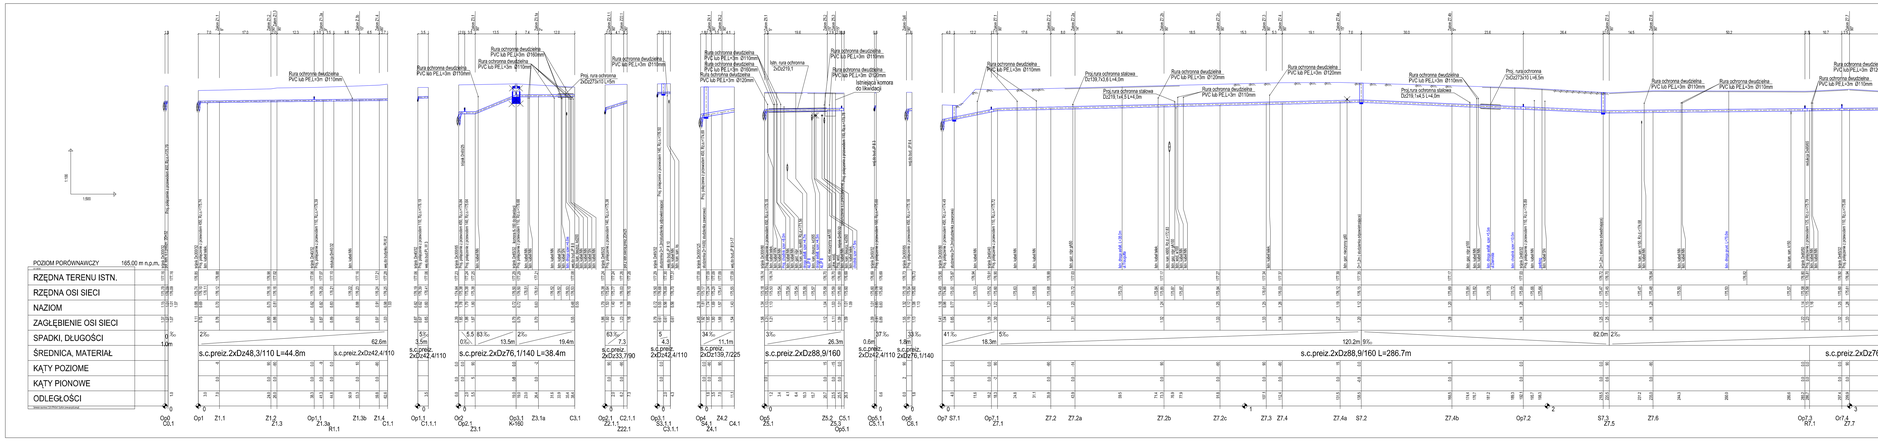

Inwestor (Zamawiający):	Miejski Zakład Energetyki Cieplnej Sp. z o.o. 47-220 Kędzierzyn-Koźle, ul. Stalmacha 18
Data:	styczeń 2012 rok
Nazwa zadania:	"Przebudowa sieci cieplowniczej wraz z przyłączami do budynków od komory przy Placu Wolności 5 do komory przy ul. Traugutta w Kędzierzynie-Koźle"
Nr rysunku:	SC-03b
Treść rysunku:	Profil podłużny, odgałęzienia ciągu C1-C2
Skala:	1 : 500

	Imię Nazwisko:	Data:	Numer Uprawnień:	Podpis:
PROJEKTOWAŁ:	mgr inż. Antoni Lozinskyja	styczeń 2012	1235/00	
OPRACOWAŁ:	mgr inż. Sebastian Sierzyński	styczeń 2012		
SPRAWDZIŁ:	mgr inż. Andrzej Brzezik	styczeń 2012	327/80 i 864/93	

energoekspert sp. z o.o.
energia i ekologia
47-220 Kędzierzyn-Koźle, ul. Kopalniana 1 tel. 077 483 70 00 fax. 077 483 70 05
e-mail: biuro@energoekspert.com.pl
www.energoekspert.com.pl

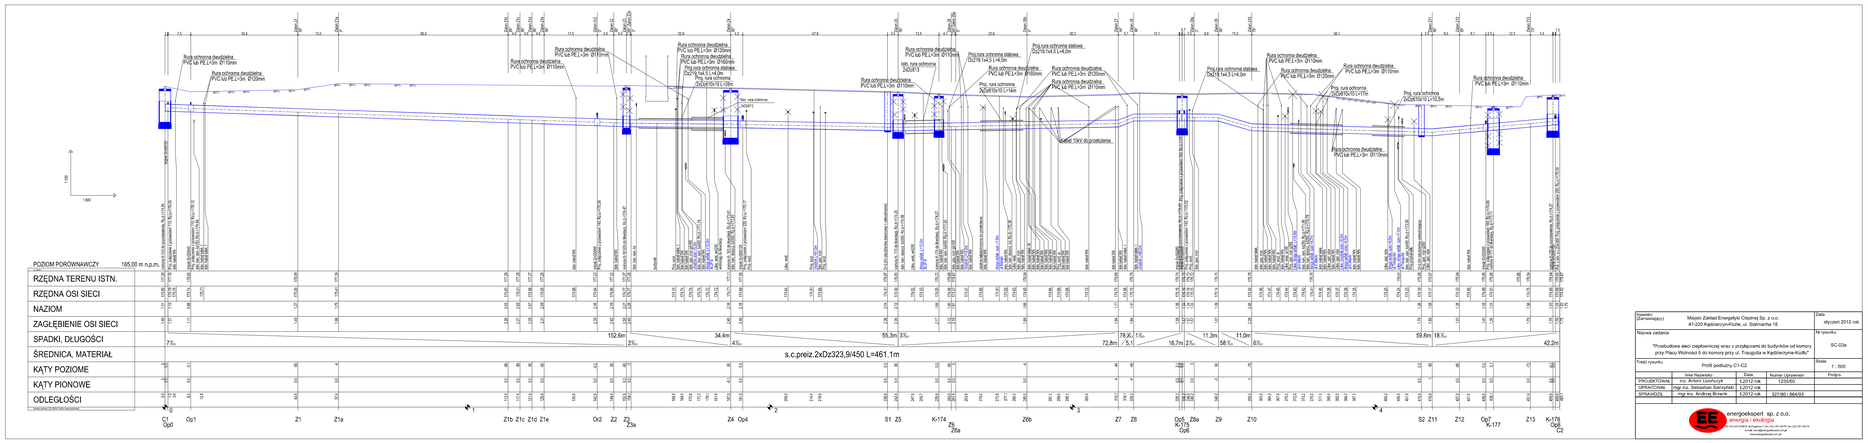

Inwestor (Zamawiający):	Miejski Zakład Energetyki Cieplnej Sp. z o.o. 47-220 Kędzierzyn-Koźle, ul. Stalmacha 18
Data:	styczeń 2012 rok
Nazwa zadania:	"Przebudowa sieci cieplowniczej wraz z przyłączami do budynków od komory przy Placu Wolności 5 do komory przy ul. Traugutta w Kędzierzynie-Koźle"
Nr rysunku:	SC-03c
Treść rysunku:	Profil podłużny C1-C2
Skala:	1 : 500

	Imię Nazwisko:	Data:	Numer Uprawnień:	Podpis:
PROJEKTOWAŁ:	mgr inż. Antoni Lozinskyja	styczeń 2012	1235/00	
OPRACOWAŁ:	mgr inż. Sebastian Sierzyński	styczeń 2012		
SPRAWDZIŁ:	mgr inż. Andrzej Brzezik	styczeń 2012	327/80 i 864/93	

energoekspert sp. z o.o.
energia i ekologia
47-220 Kędzierzyn-Koźle, ul. Kopalniana 1 tel. 077 483 70 00 fax. 077 483 70 05
e-mail: biuro@energoekspert.com.pl
www.energoekspert.com.pl

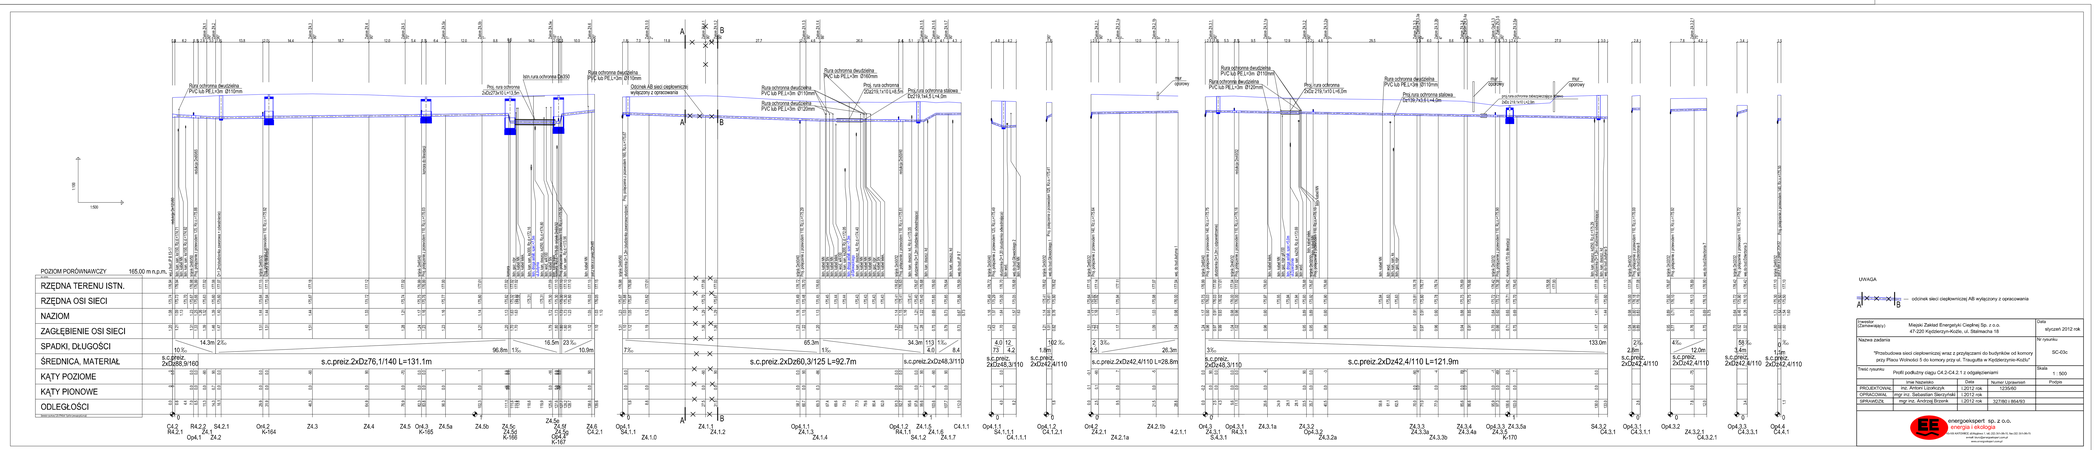

UWAGA

A B — odcinek sieci cieplowniczej AB wytyczony z opracowania

Inwestor (Zamawiający):	Miejski Zakład Energetyki Cieplnej Sp. z o.o. 47-220 Kędzierzyn-Koźle, ul. Stalmacha 18
Data:	styczeń 2012 rok
Nazwa zadania:	"Przebudowa sieci cieplowniczej wraz z przyłączami do budynków od komory przy Placu Wolności 5 do komory przy ul. Traugutta w Kędzierzynie-Koźle"
Nr rysunku:	SC-03c
Treść rysunku:	Profil podłużny ciągu C4-2-C4.2.1.1 odgałęzieniami
Skala:	1 : 500

	Imię Nazwisko:	Data:	Numer Uprawnień:	Podpis:
PROJEKTOWAŁ:	mgr inż. Antoni Lozinskyja	styczeń 2012	1235/00	
OPRACOWAŁ:	mgr inż. Sebastian Sierzyński	styczeń 2012		
SPRAWDZIŁ:	mgr inż. Andrzej Brzezik	styczeń 2012	327/80 i 864/93	

energoekspert sp. z o.o.
energia i ekologia
47-220 Kędzierzyn-Koźle, ul. Kopalniana 1 tel. 077 483 70 00 fax. 077 483 70 05
e-mail: biuro@energoekspert.com.pl
www.energoekspert.com.pl