5.4.4. PRZEBIEG DRUTÓW SYSTEMU INKASENCKIEGO.

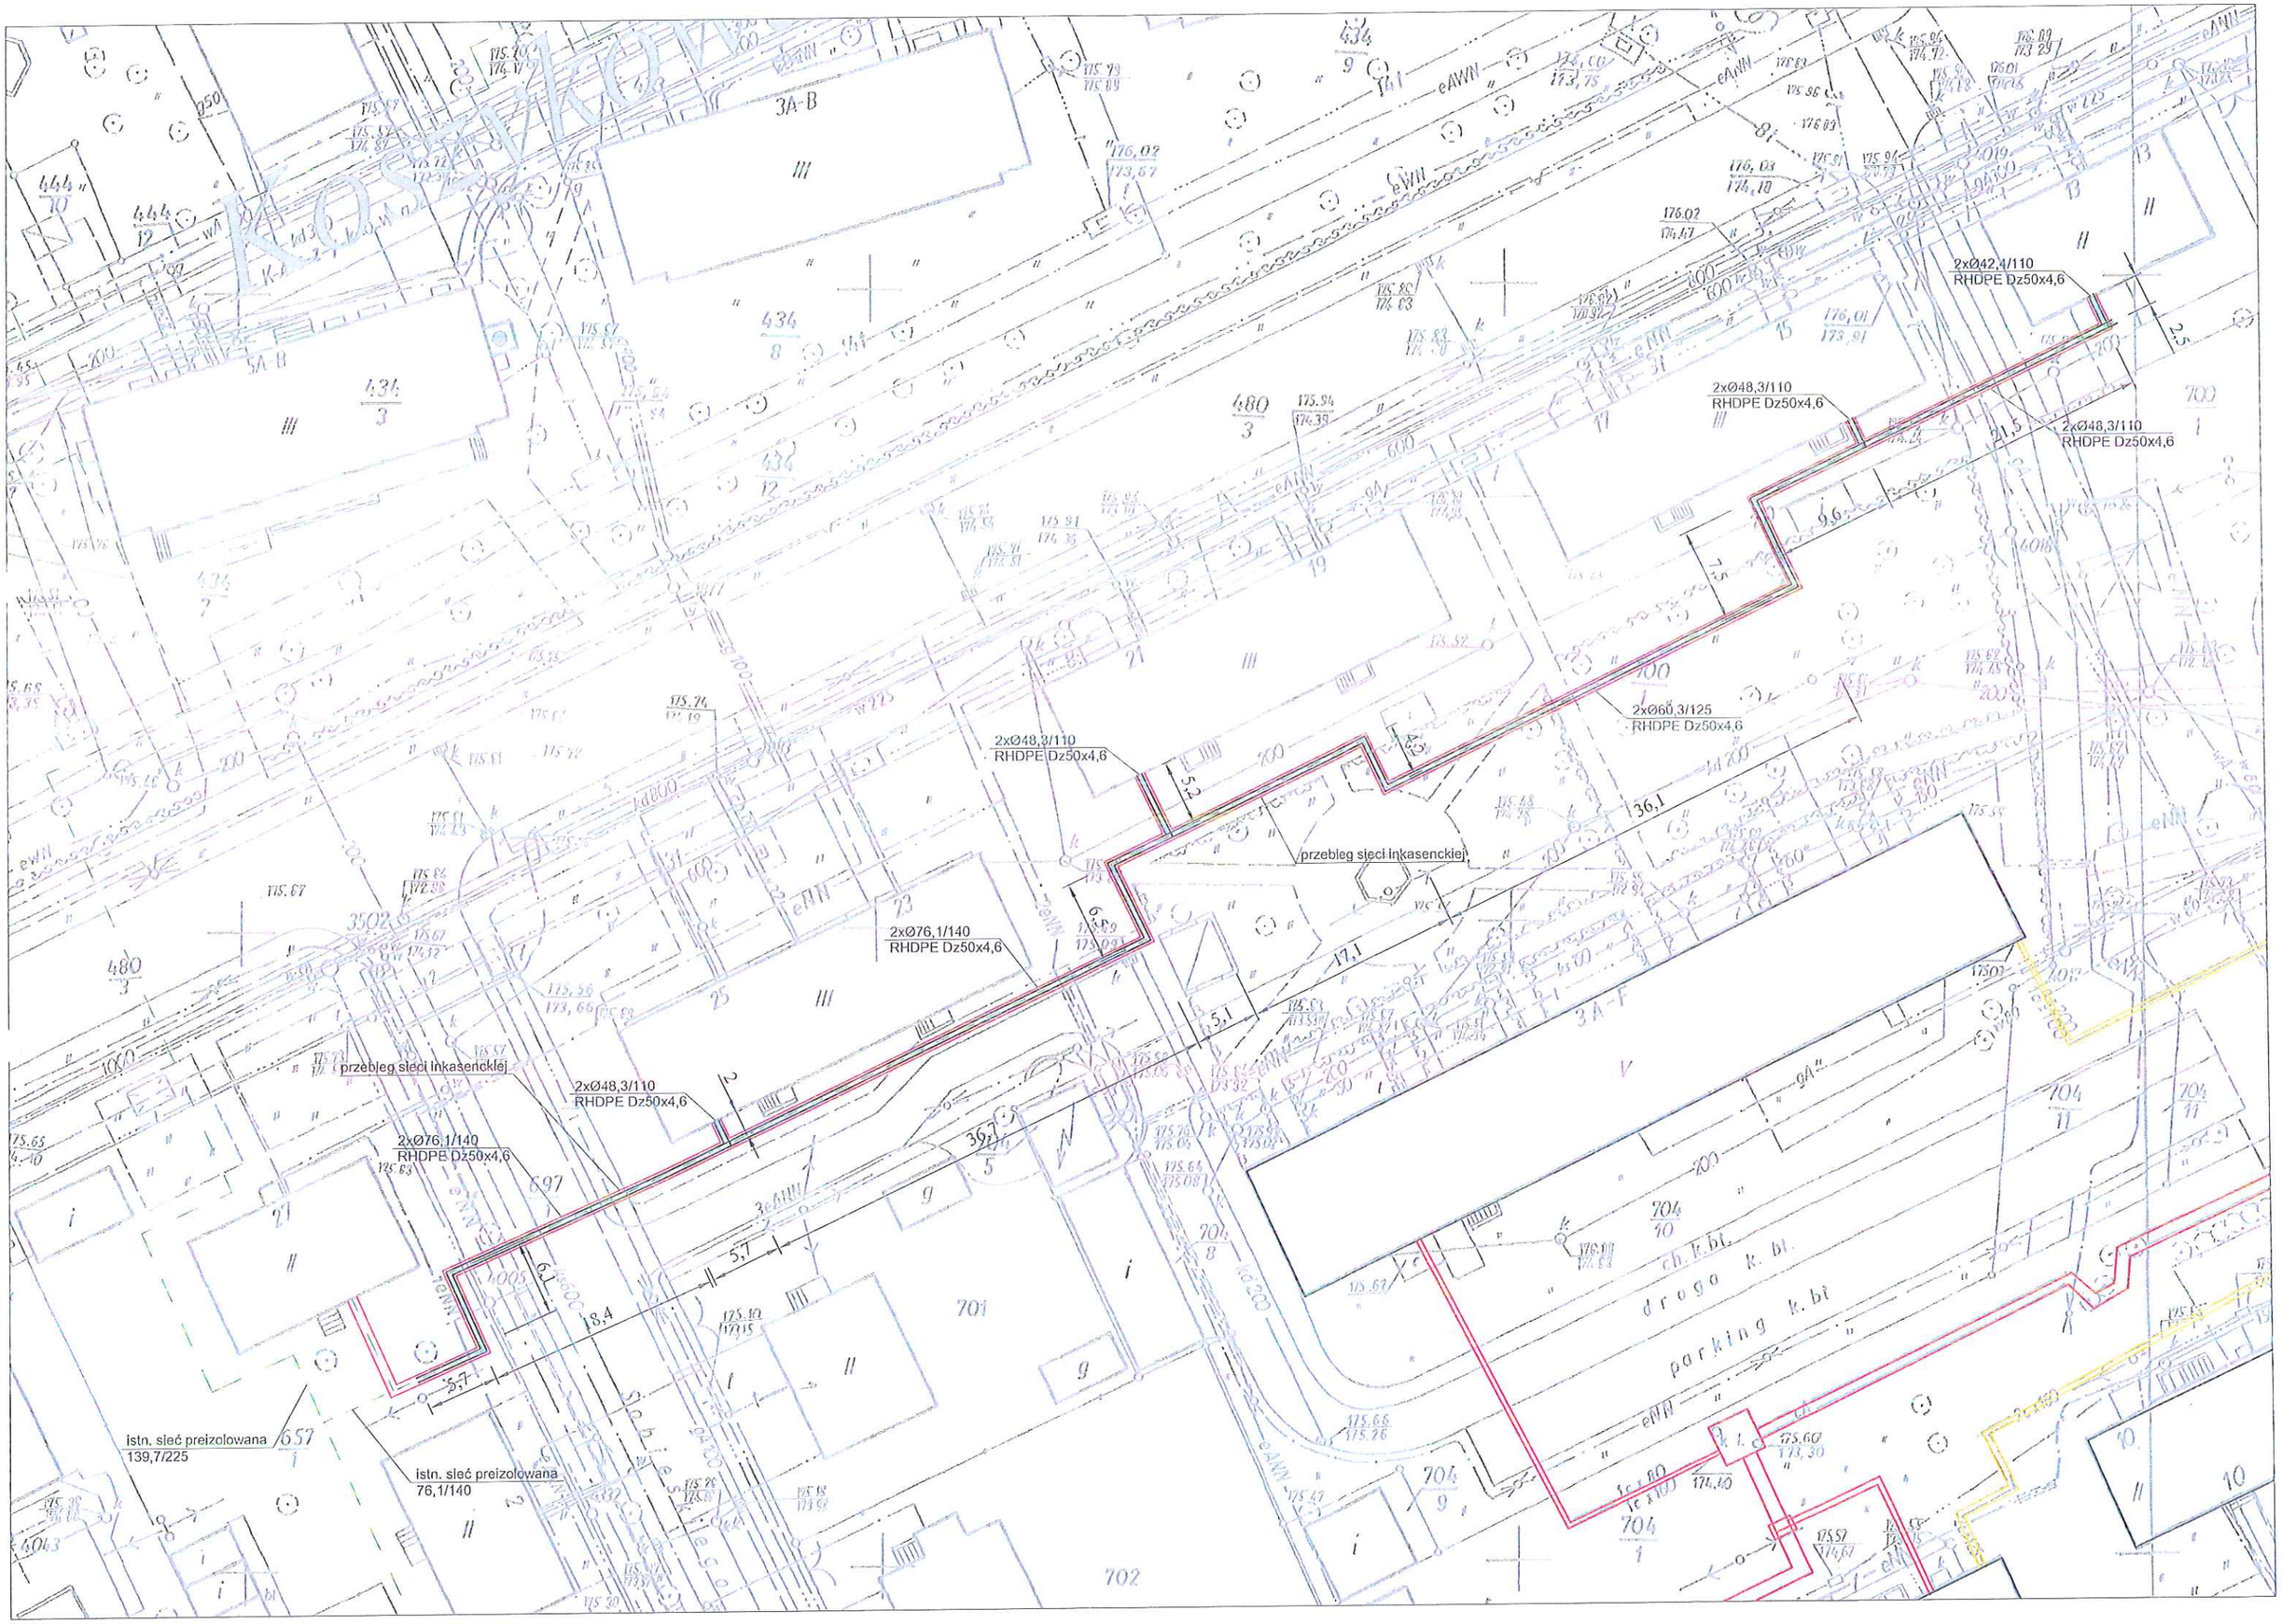
2xØ42,4/110
RHDPE Dz50x4,6
2xØ48,3/110
RHDPE Dz50x4,6
2xØ48,3/110
RHDPE Dz50x4,6
2xØ60,3/125
RHDPE Dz50x4,6
2xØ48,3/110
RHDPE Dz50x4,6
przebieg sieci inkasenckiej
2xØ76,1/140
RHDPE Dz50x4,6
przebieg sieci inkasenckiej
2xØ48,3/110
RHDPE Dz50x4,6
2xØ76,1/140
RHDPE Dz50x4,6
istn. sieć preizolowana
139,7/225
istn. sieć preizolowana
76,1/140
ch. k.bl.
droga k.bl.
parking k.bl.

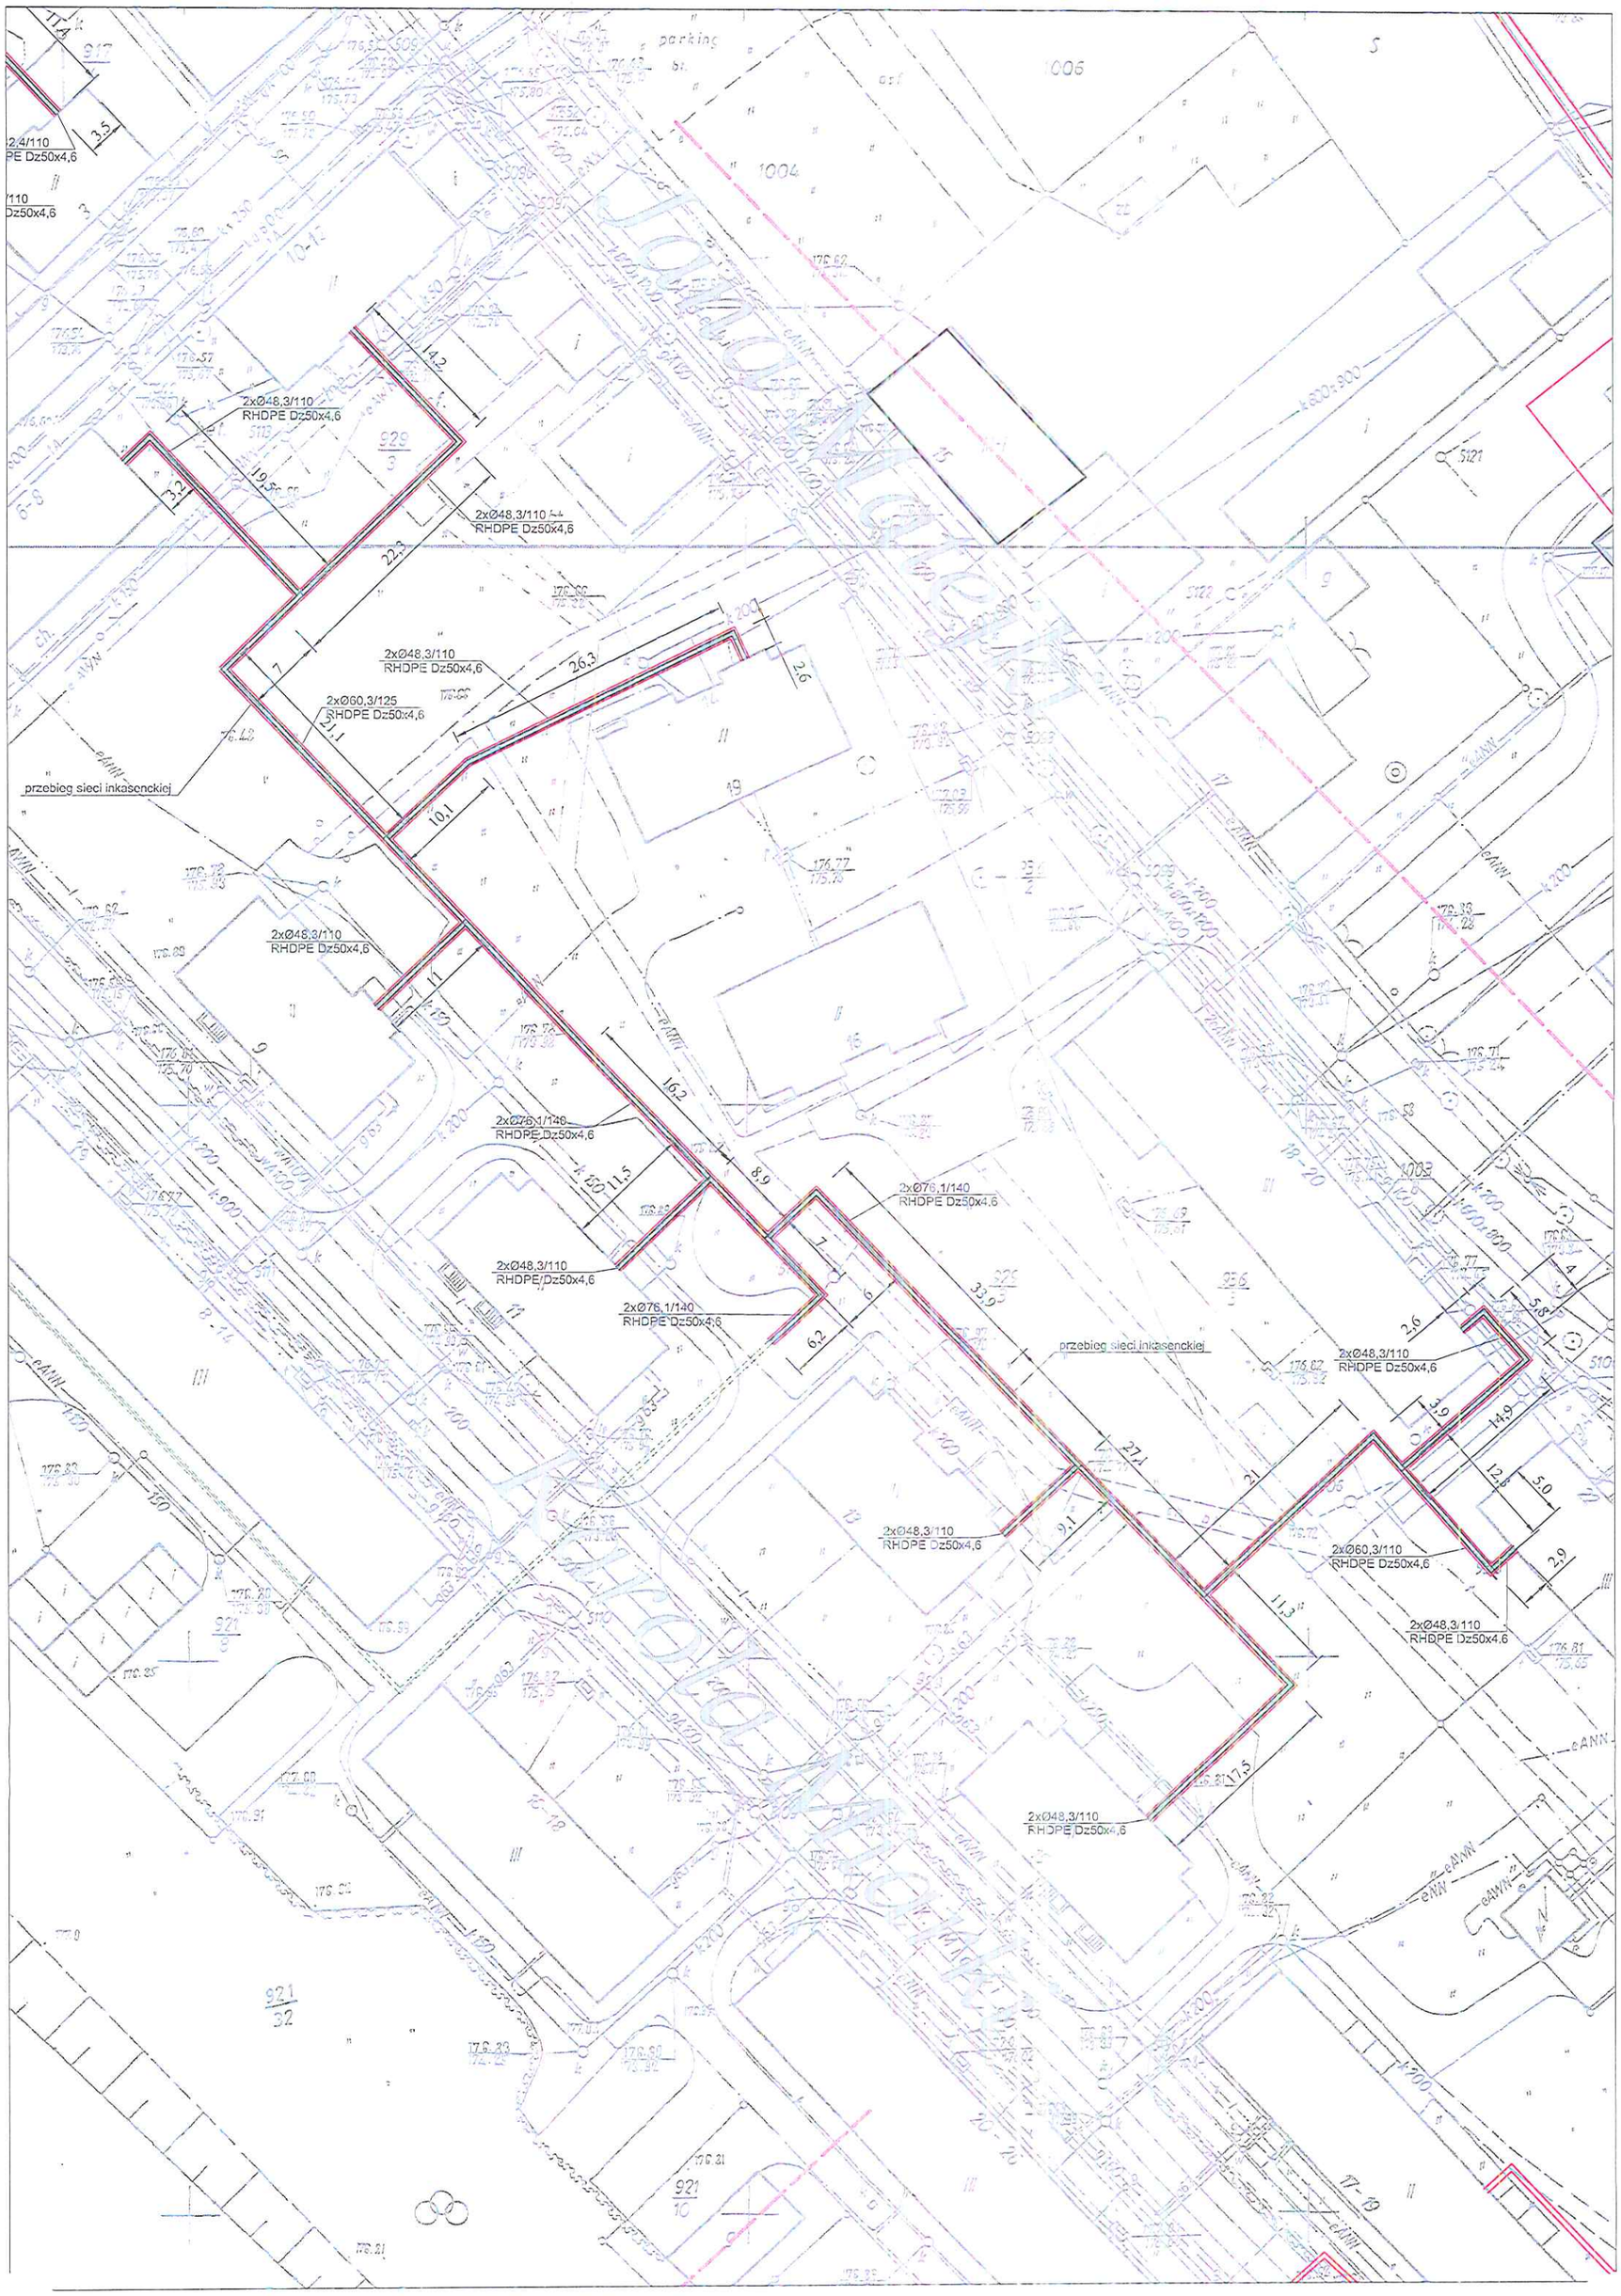
2xØ48,3/110
RHDPE Dz50x4,6
2xØ60,3/125
RHDPE Dz50x4,6
2xØ76,1/140
RHDPE Dz50x4,6
przebieg sieci inkasenckiej
parking

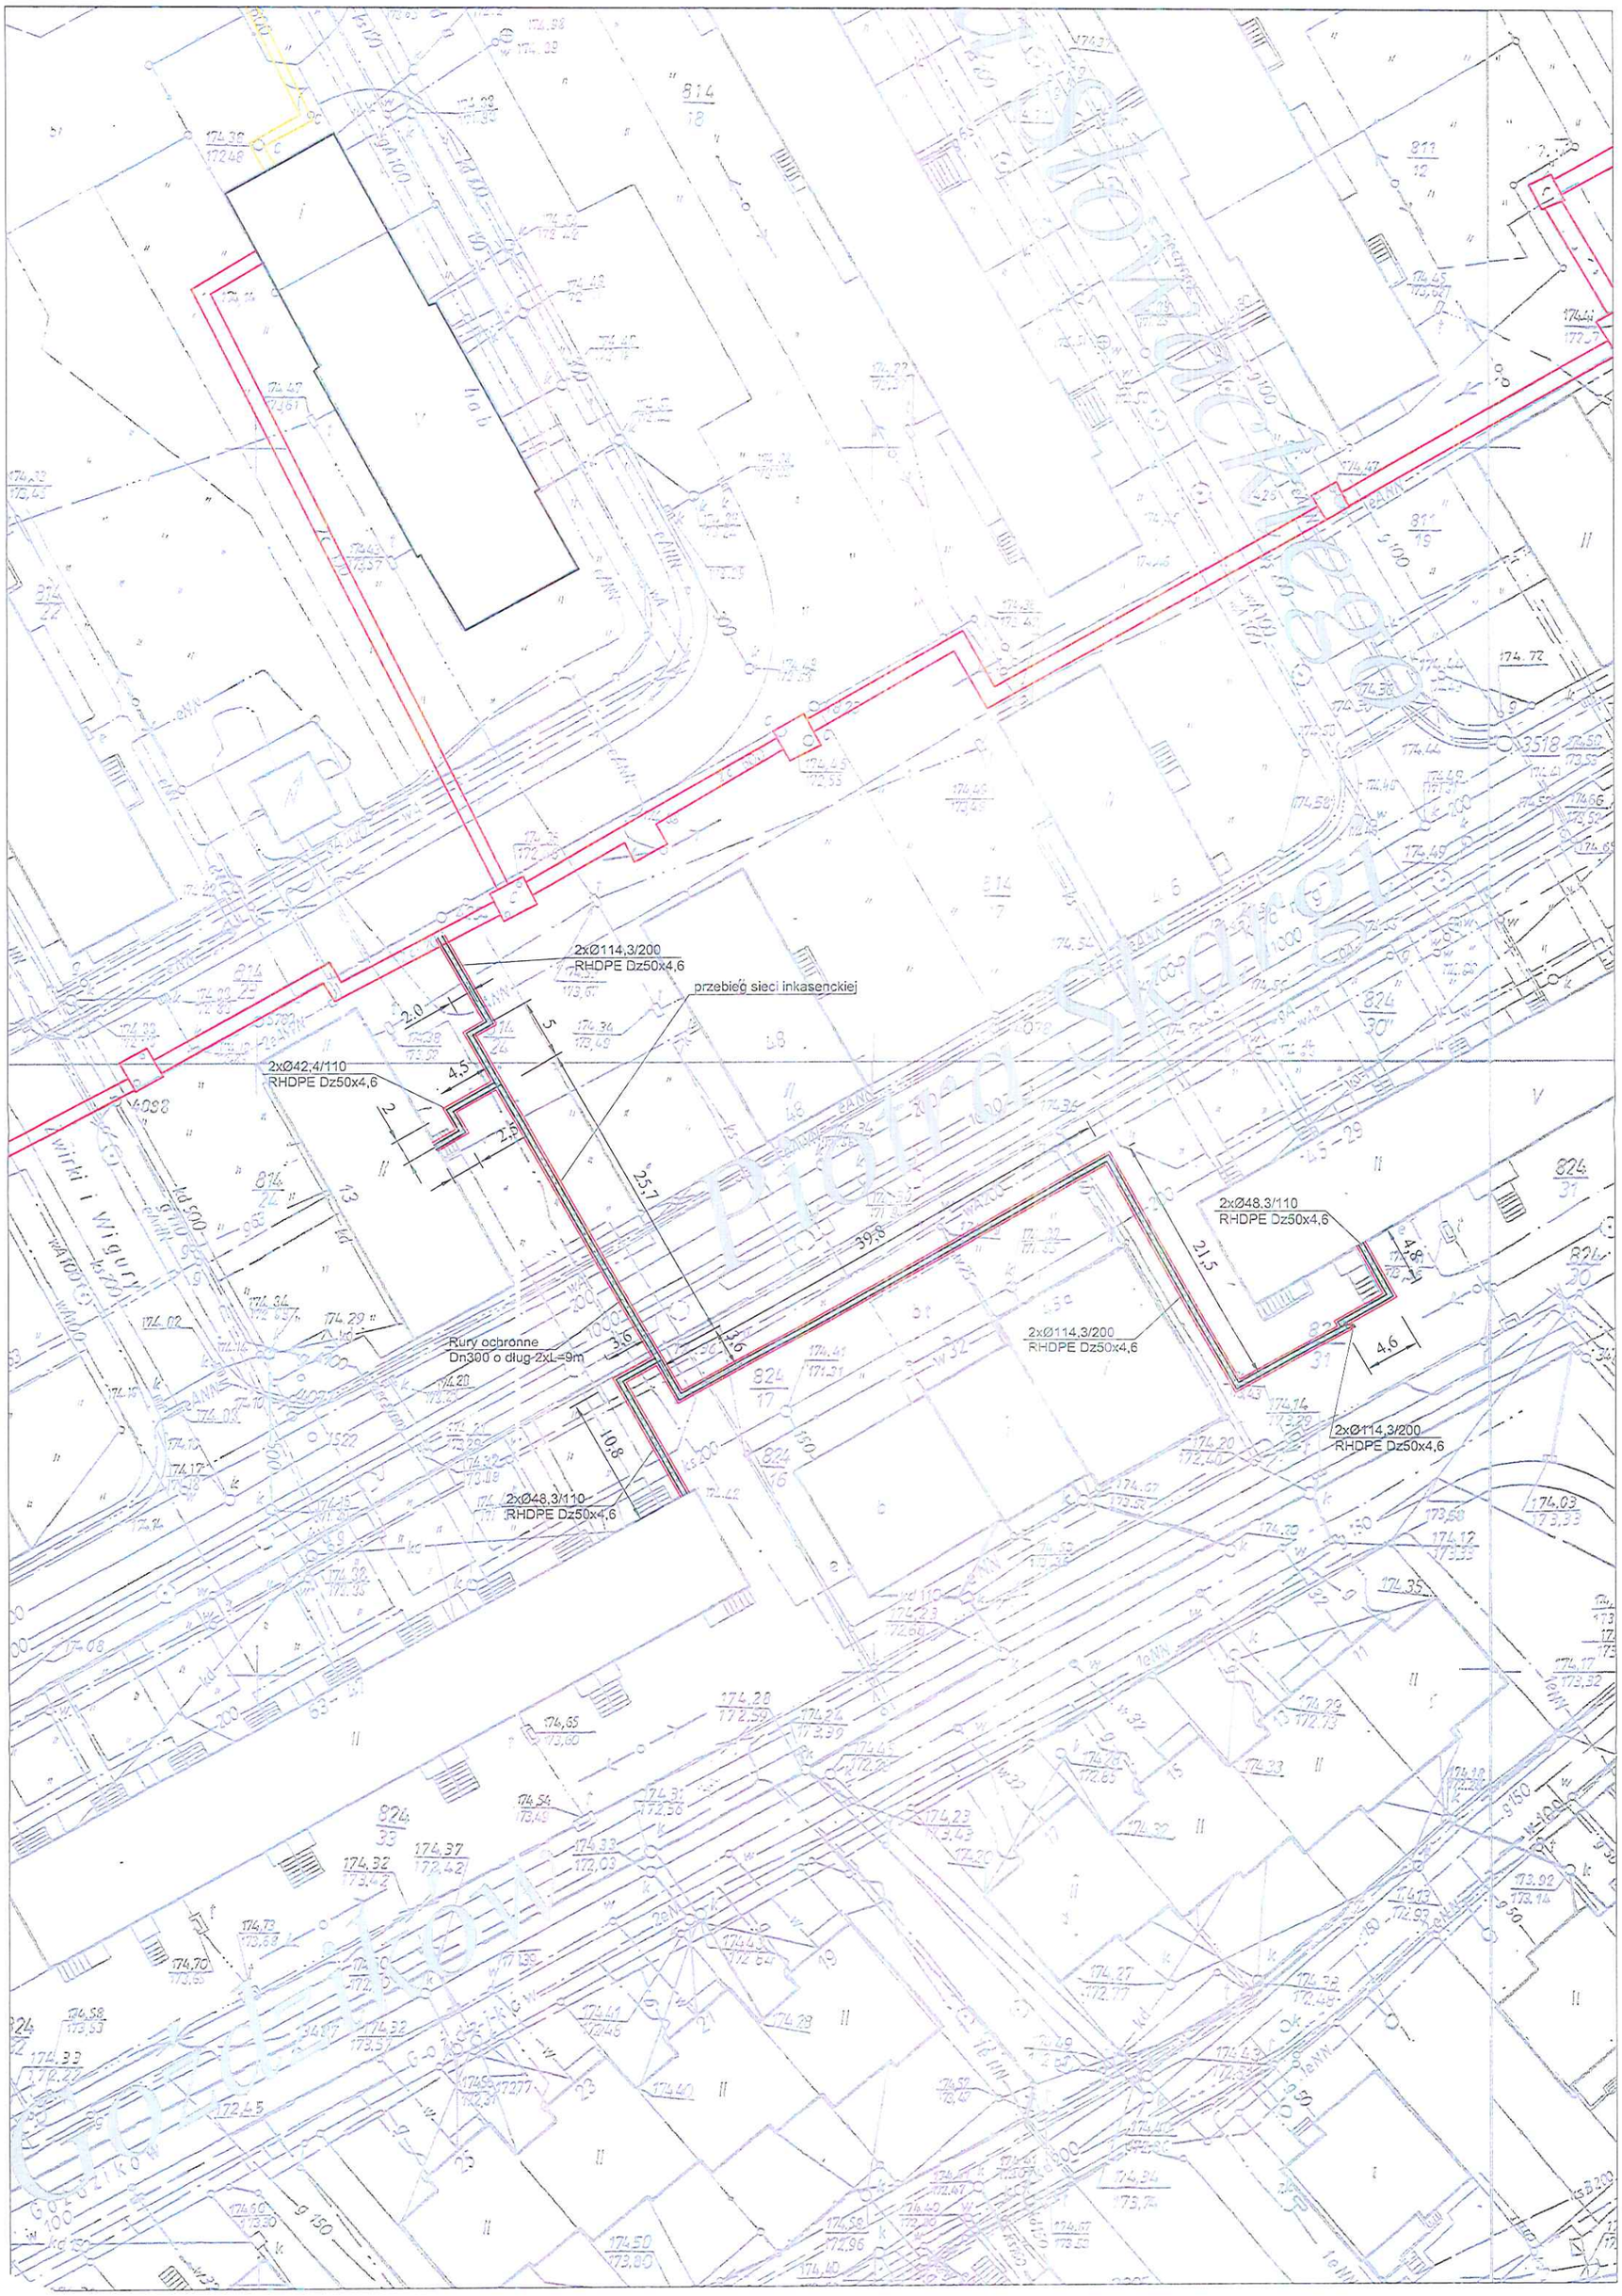
2xØ114,3/200
RHDPE Dz50x4,6
przebieg sieci inkasenckiej
2xØ42,4/110
RHDPE Dz50x4,6
2xØ48,3/110
RHDPE Dz50x4,6
2xØ114,3/200
RHDPE Dz50x4,6
2xØ114,3/200
RHDPE Dz50x4,6
Rury ochronne
Dn300 o dlug-2xL=9m
2xØ48,3/110
RHDPE Dz50x4,6
2,0
4,5
2
2,5
25,7
39,8
21,5
4,8
4,6
3,6
10,8

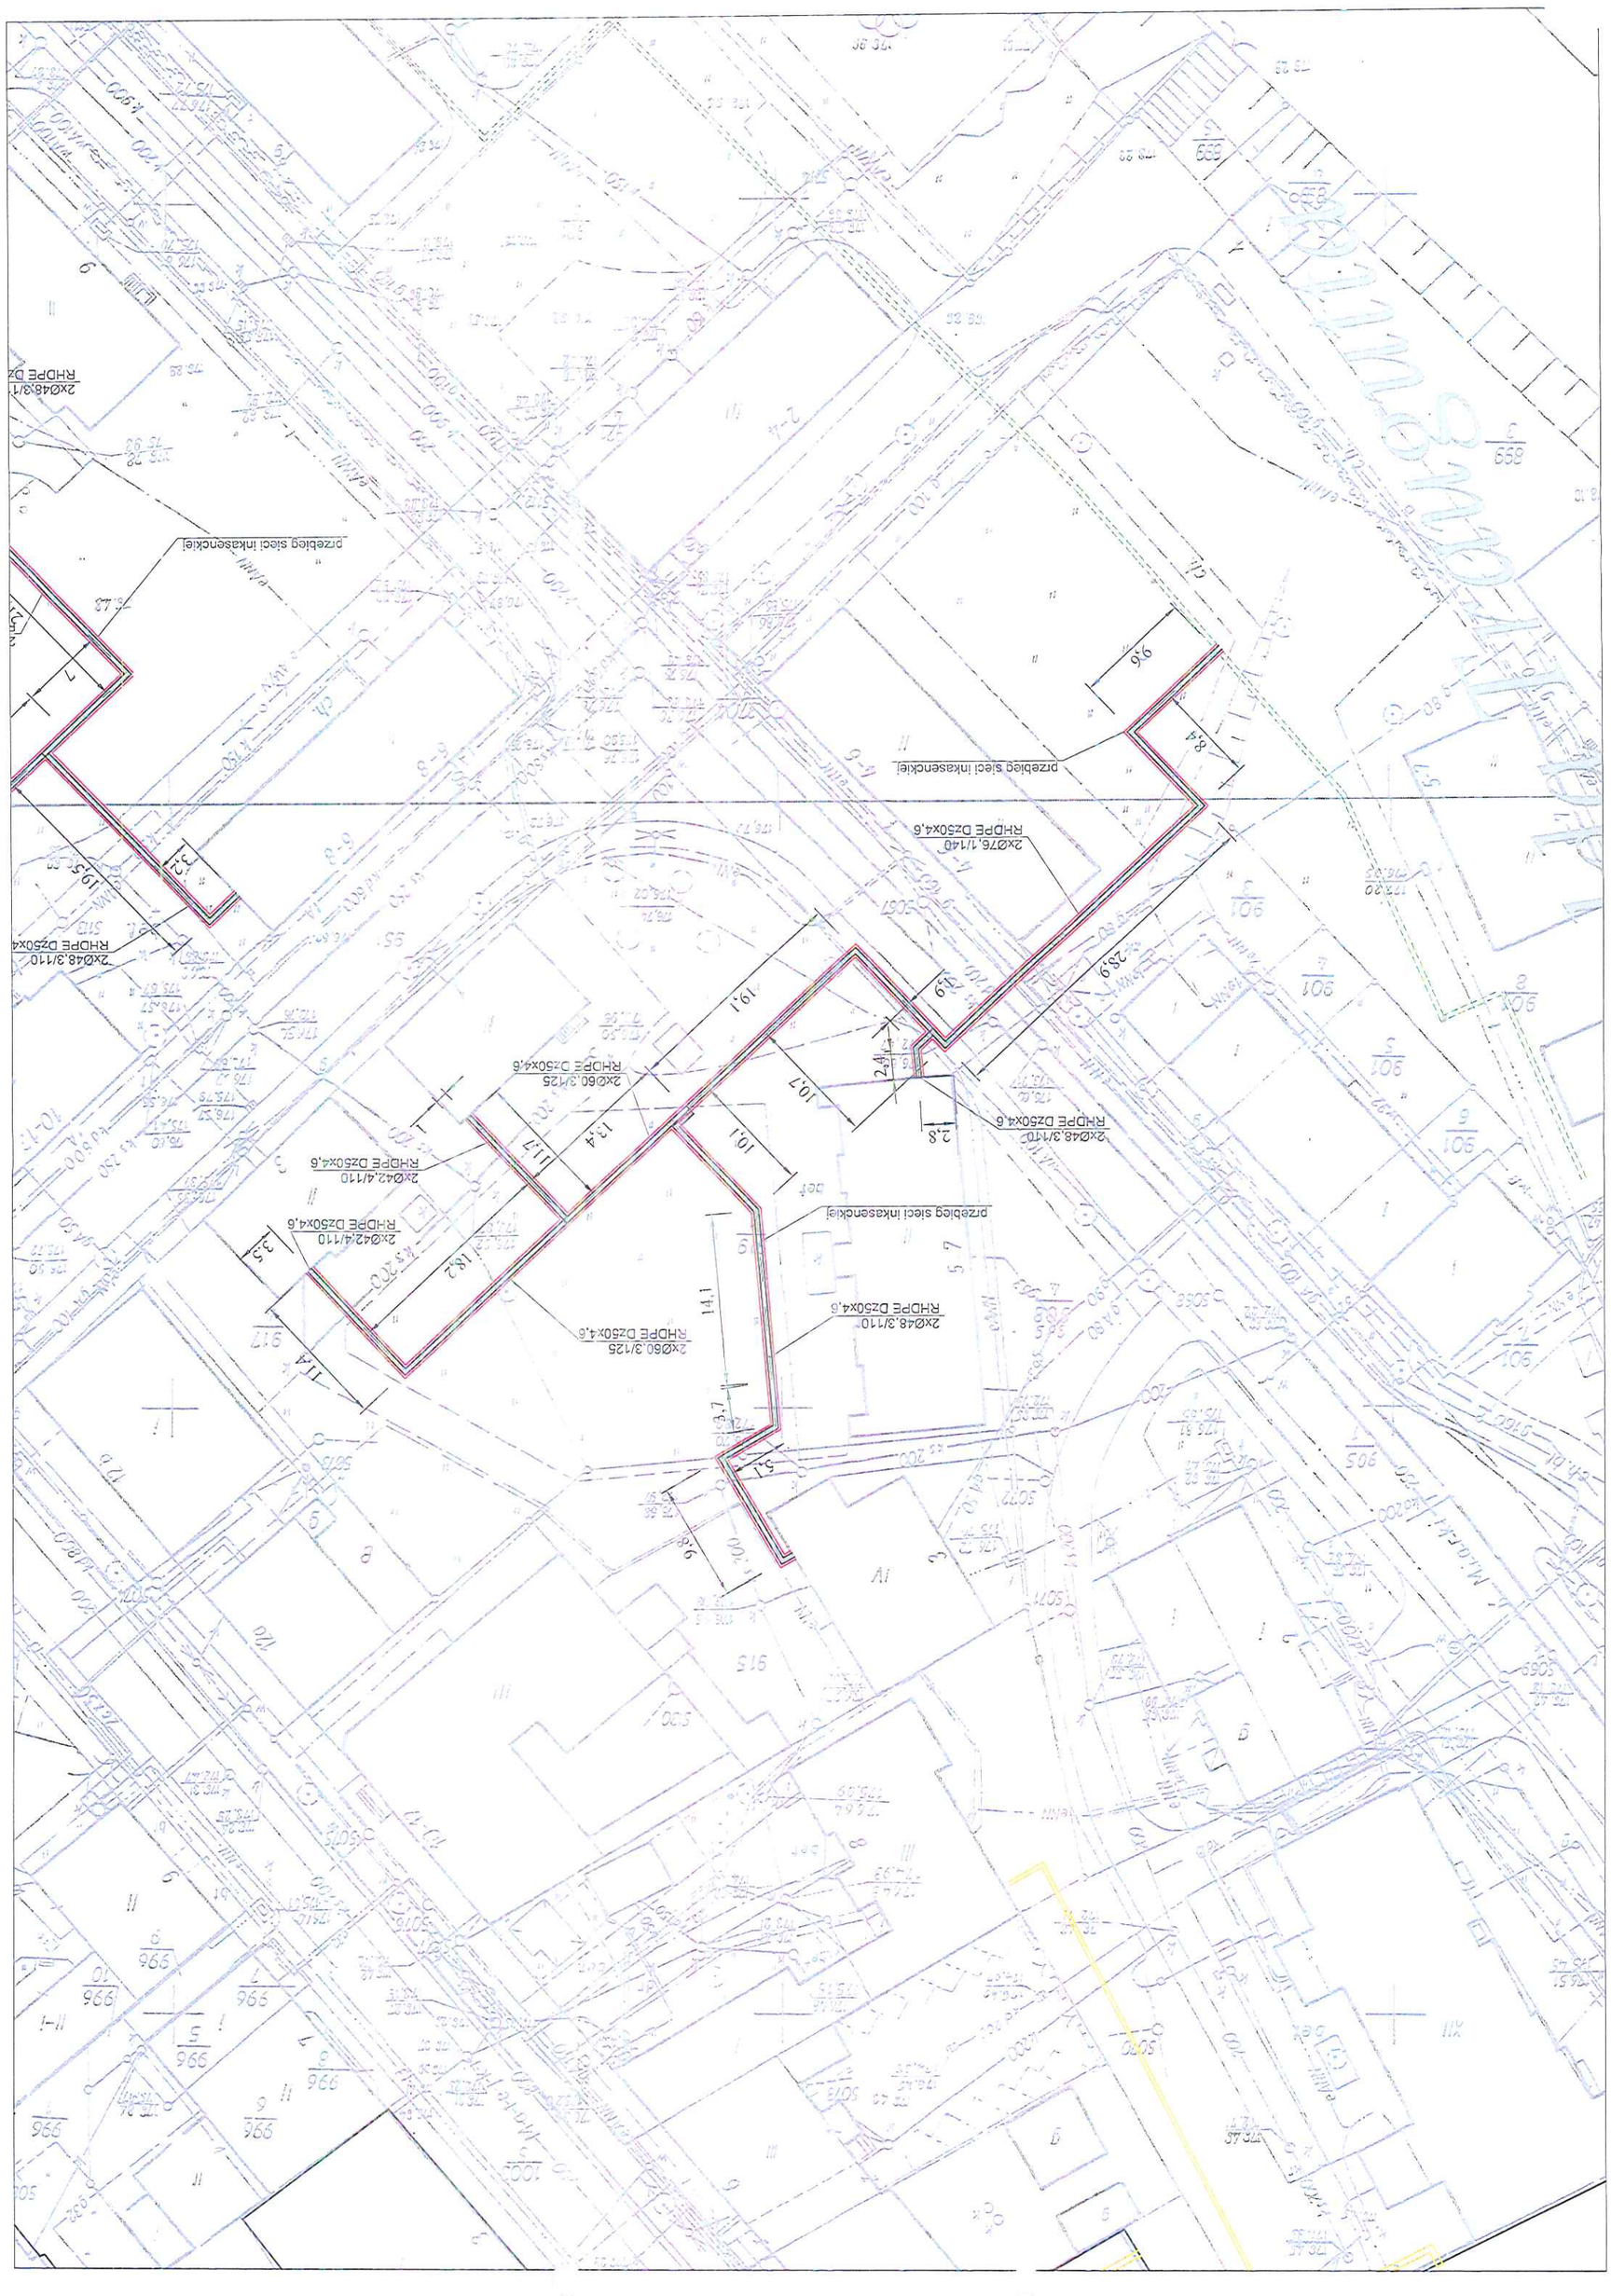
2xØ48,3/110
RHDPE DZ50x4,6
2xØ42,4/110
RHDPE DZ50x4,6
2xØ60,3/125
RHDPE DZ50x4,6
przebieg sieci inkasenckiej
2xØ76,1/140
RHDPE DZ50x4,6
14,1
18,2
11,4
3,3
10,1
13,4
10,7
2,8
2,4
19,1
28,9
19,5
2,1
5,1
9,8
8,4
9,5
7