


PRZEKRÓJ KONSTRUKCYJNY DROGI JP II  
w rejonie JP II 8 i JP II 12

KATEGORIA RUCHU KR4


GRUPA NOŚNOŚCI PODŁOŻA G1

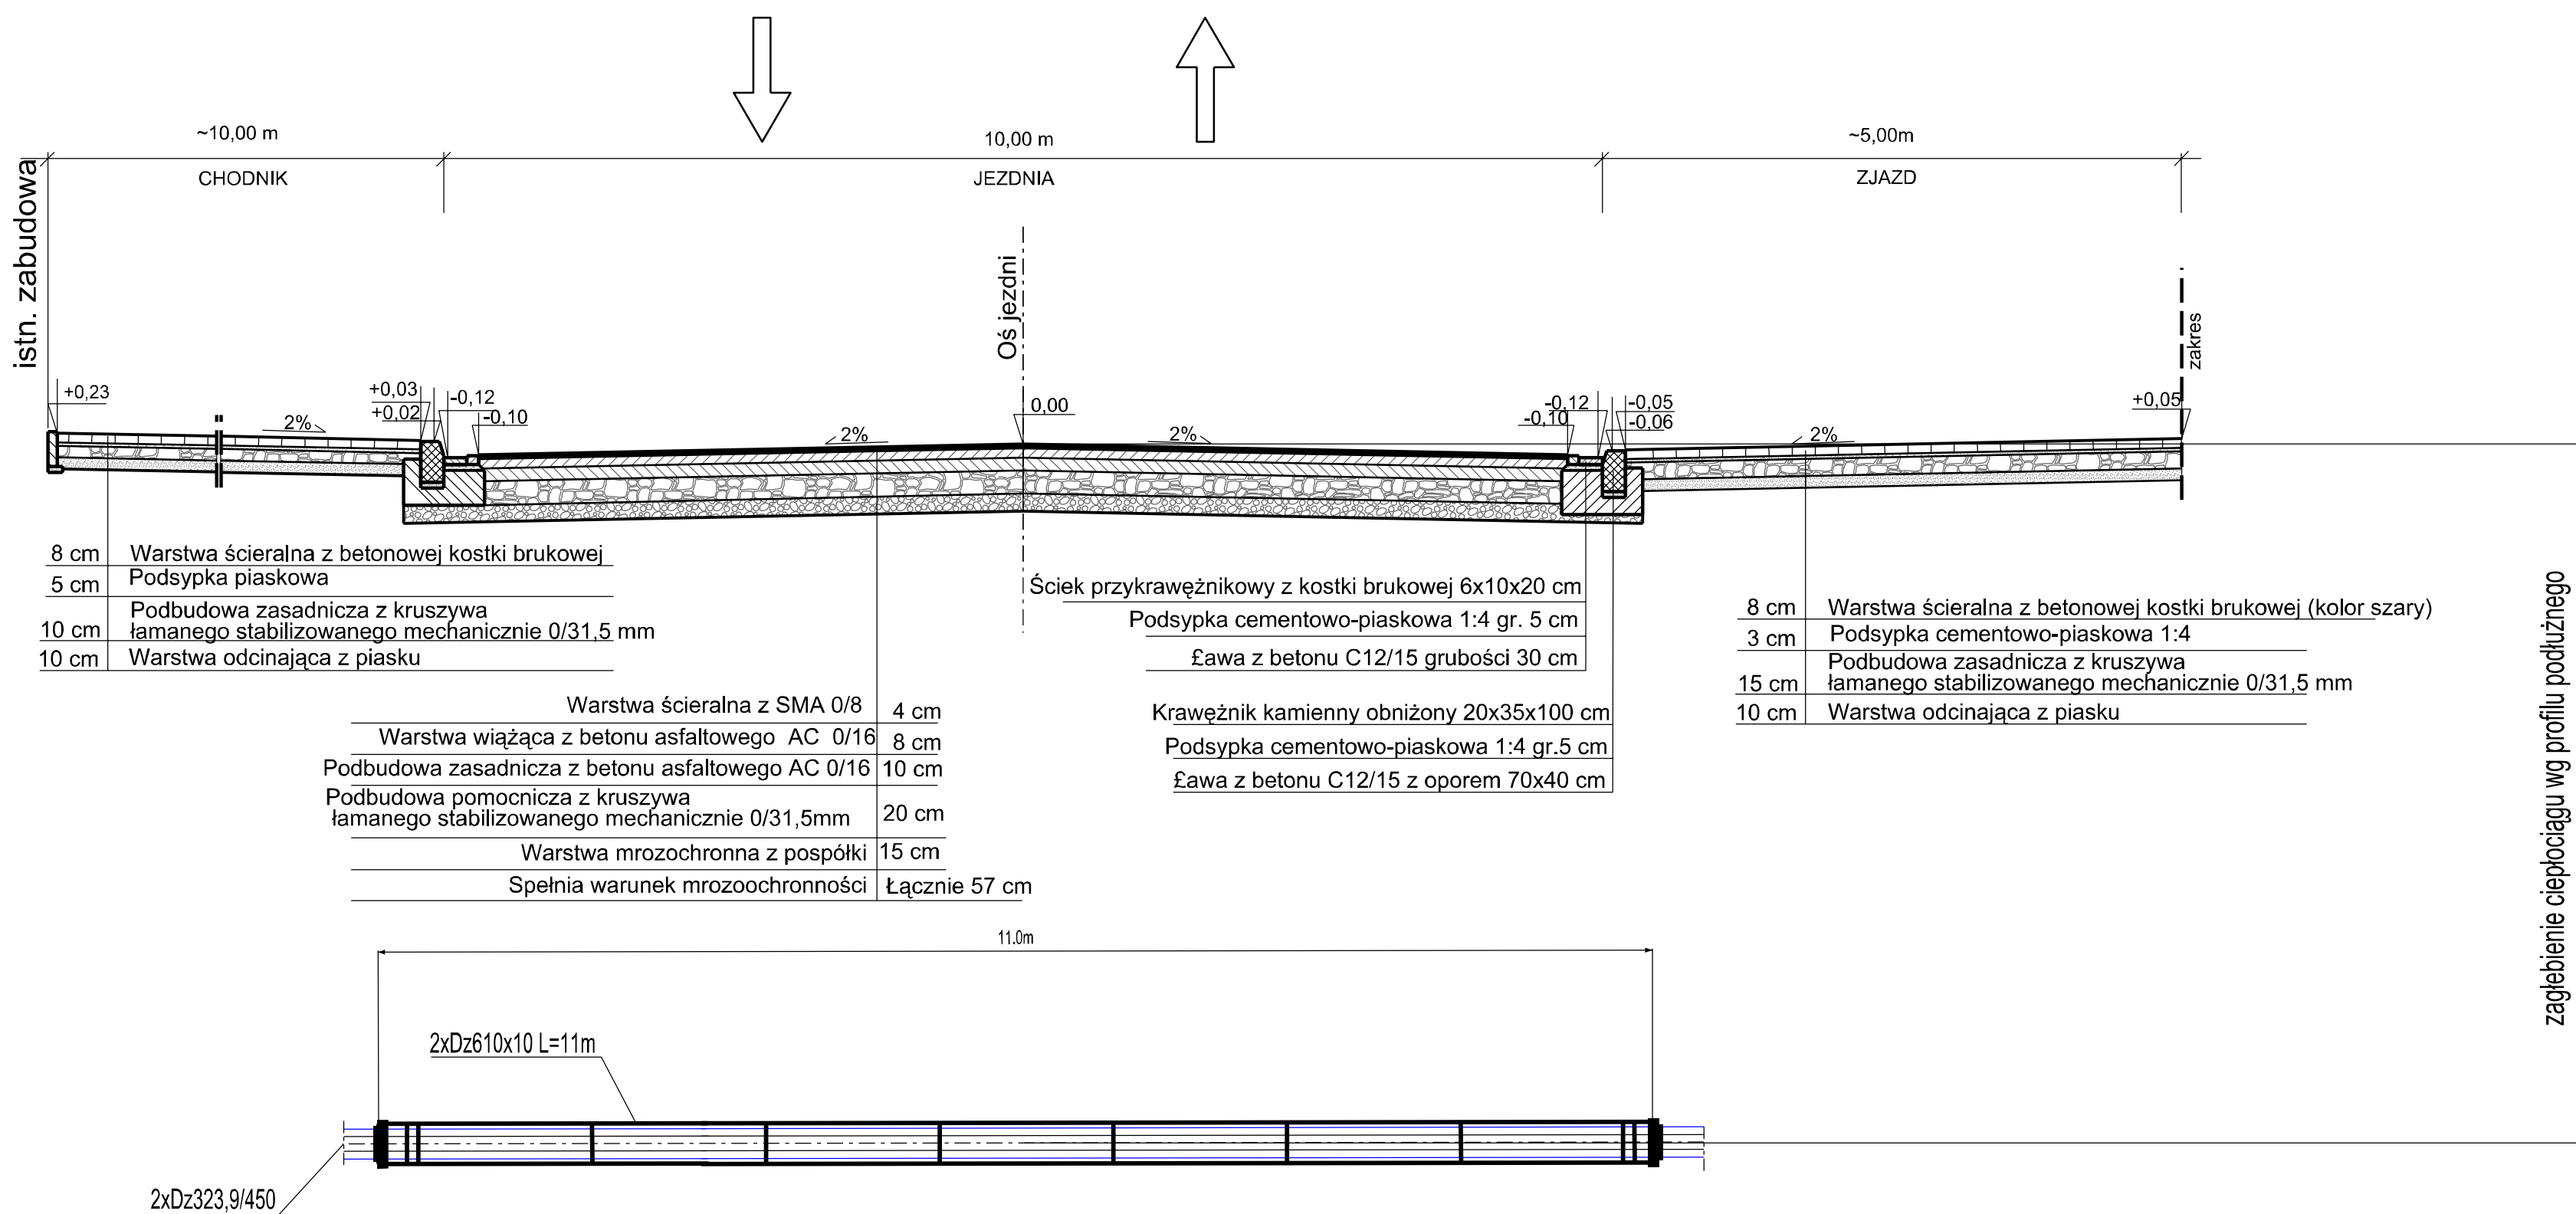

PRZEKRÓJ KONSTRUKCYJNY DROGI JP II  
w rejonie JP II 3

KATEGORIA RUCHU KR4

GRUPA NOŚNOŚCI PODŁOŻA G1

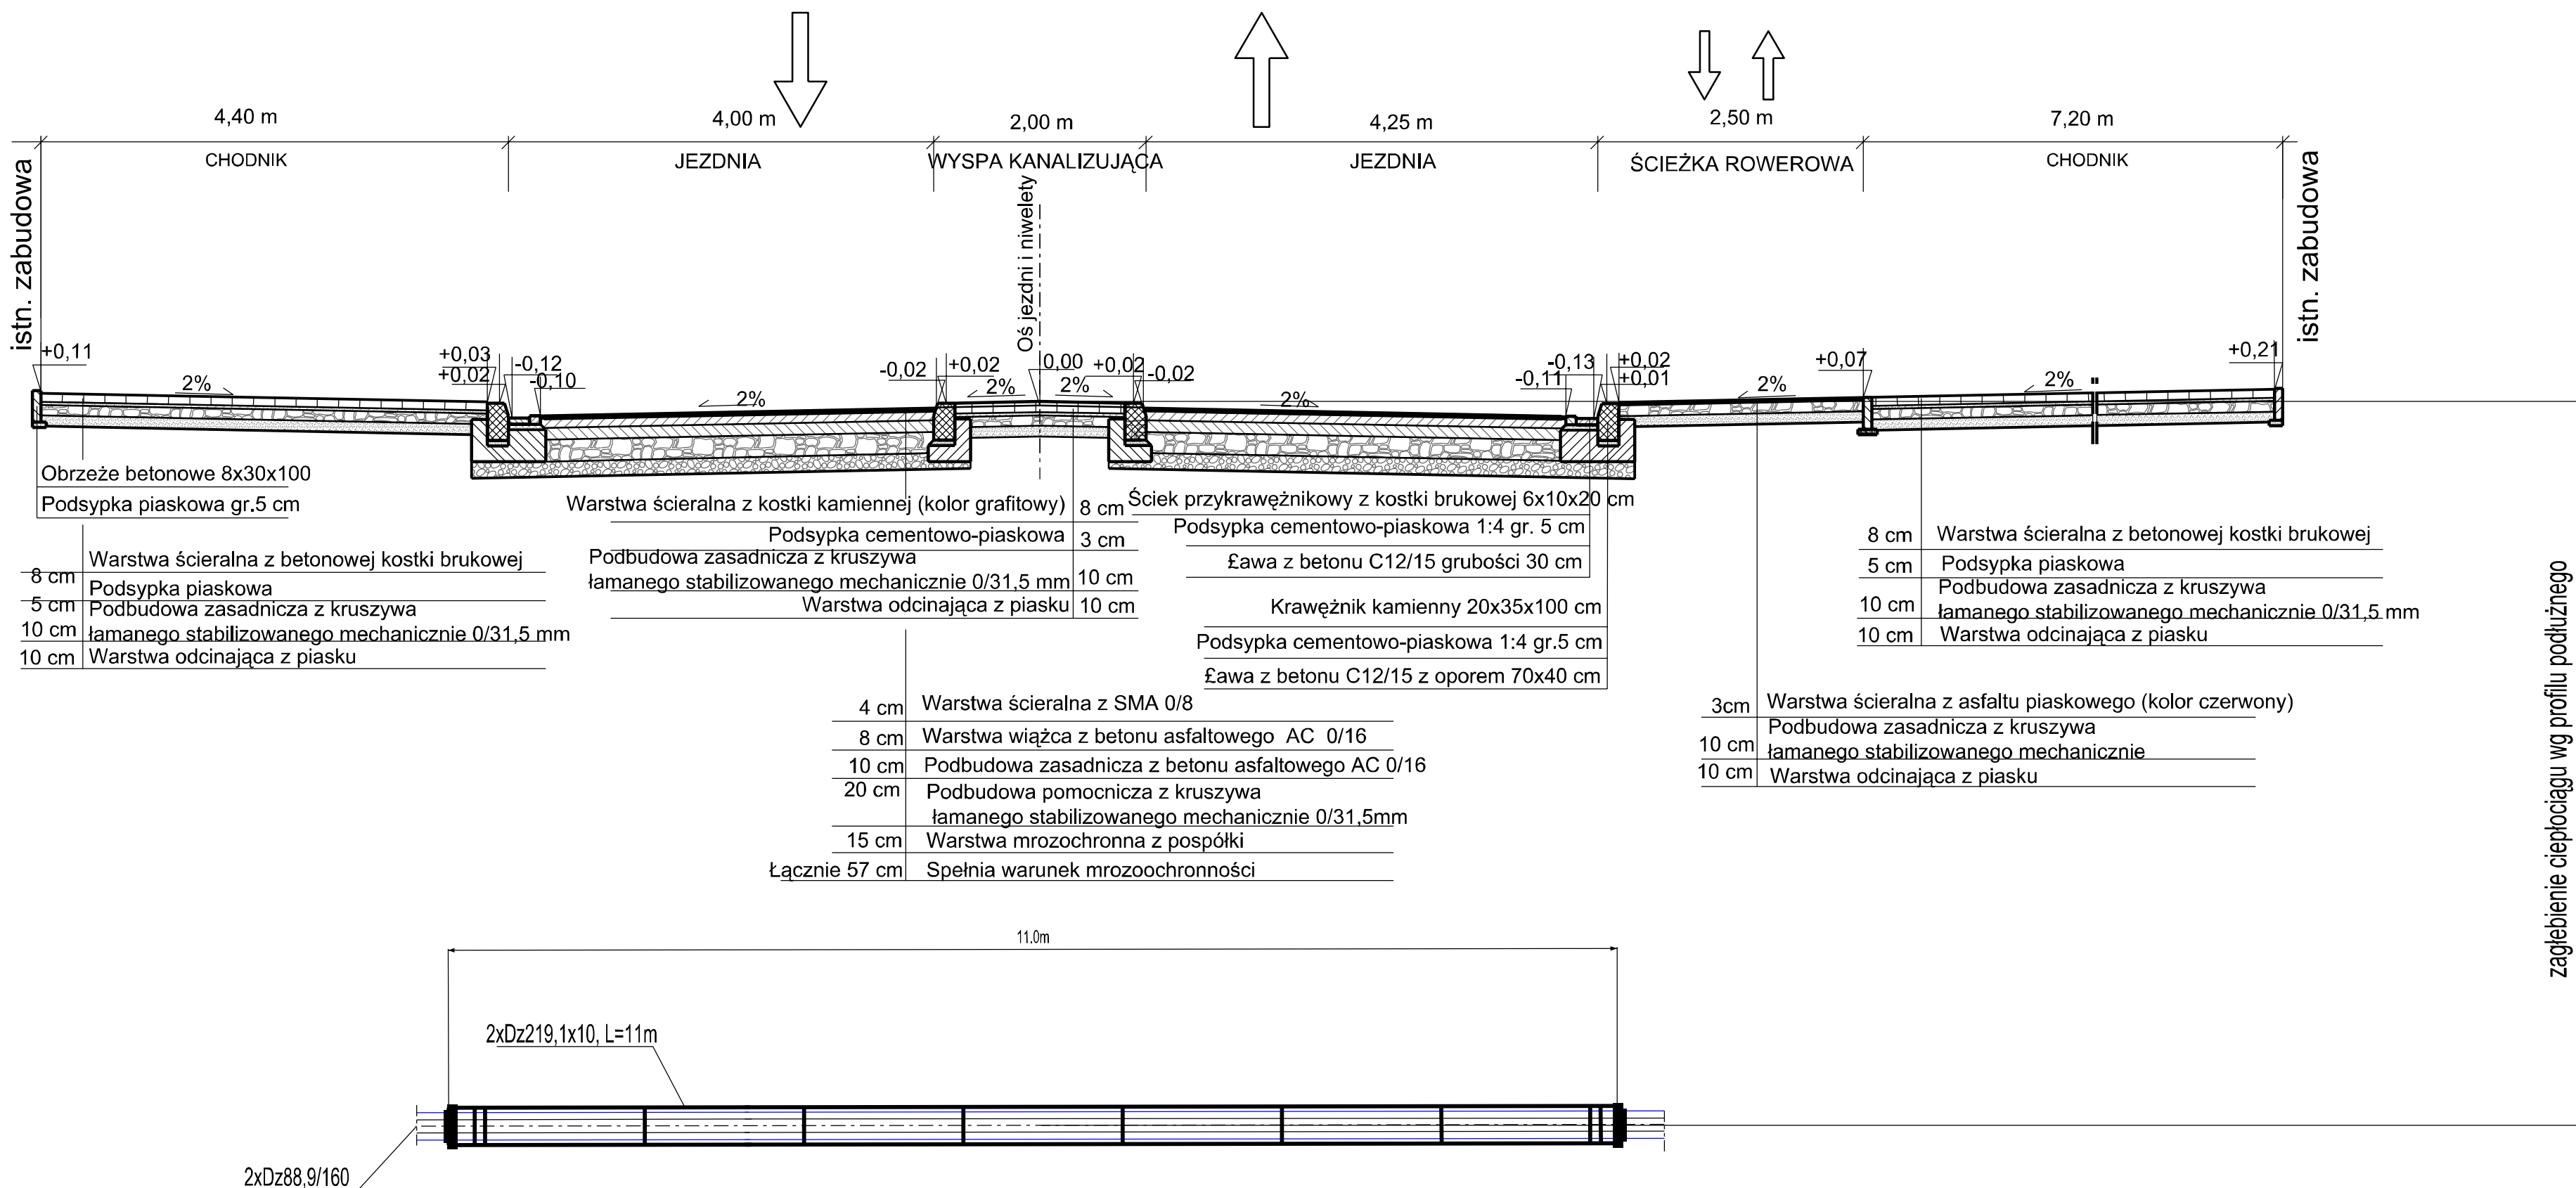

Investor (Zamawiający)	Miejski Zakład Energetyki Ciepłej Sp. z o.o. 47-220 Kędzierzyn-Koźle, ul. Stalmacha 18	Data	lutego 2012 rok
Nazwa zadania	"Przebudowa sieci ciepłowniczej wraz z przyłączami do budynków od komory przy Placu Wolności 5 do komory przy ul. Traugutta w Kędzierzynie-Koźlu"	Nr rysunku	SC-05
Treść rysunku	Przekrój konstrukcyjny drogi JP II wraz ze szczegółem ułożenia rur preizolowanych	Skala	1 : 50
PROJEKTOWAŁ	Imię Nazwisko inz. Antoni Lizończyk	Data	II.2012 rok
OPRACOWAŁ	mgr inż. Sebastian Sierzyński	Numer Uprawnień	1235/60
SPRAWDZIŁ	mgr inż. Andrzej Brzenk	Data	II.2012 rok
			327/80 i 864/93



energoekspert sp. z o.o.  
energia i ekologia

40-105 KATOWICE ul. Wędkowa 7, tel. (32) 351-55-70, fax (32) 351-36-75  
e-mail: biuro@energoekspert.com.pl  
www.energoekspert.com.pl