Studnia odpowietrzająca-S-odp.1

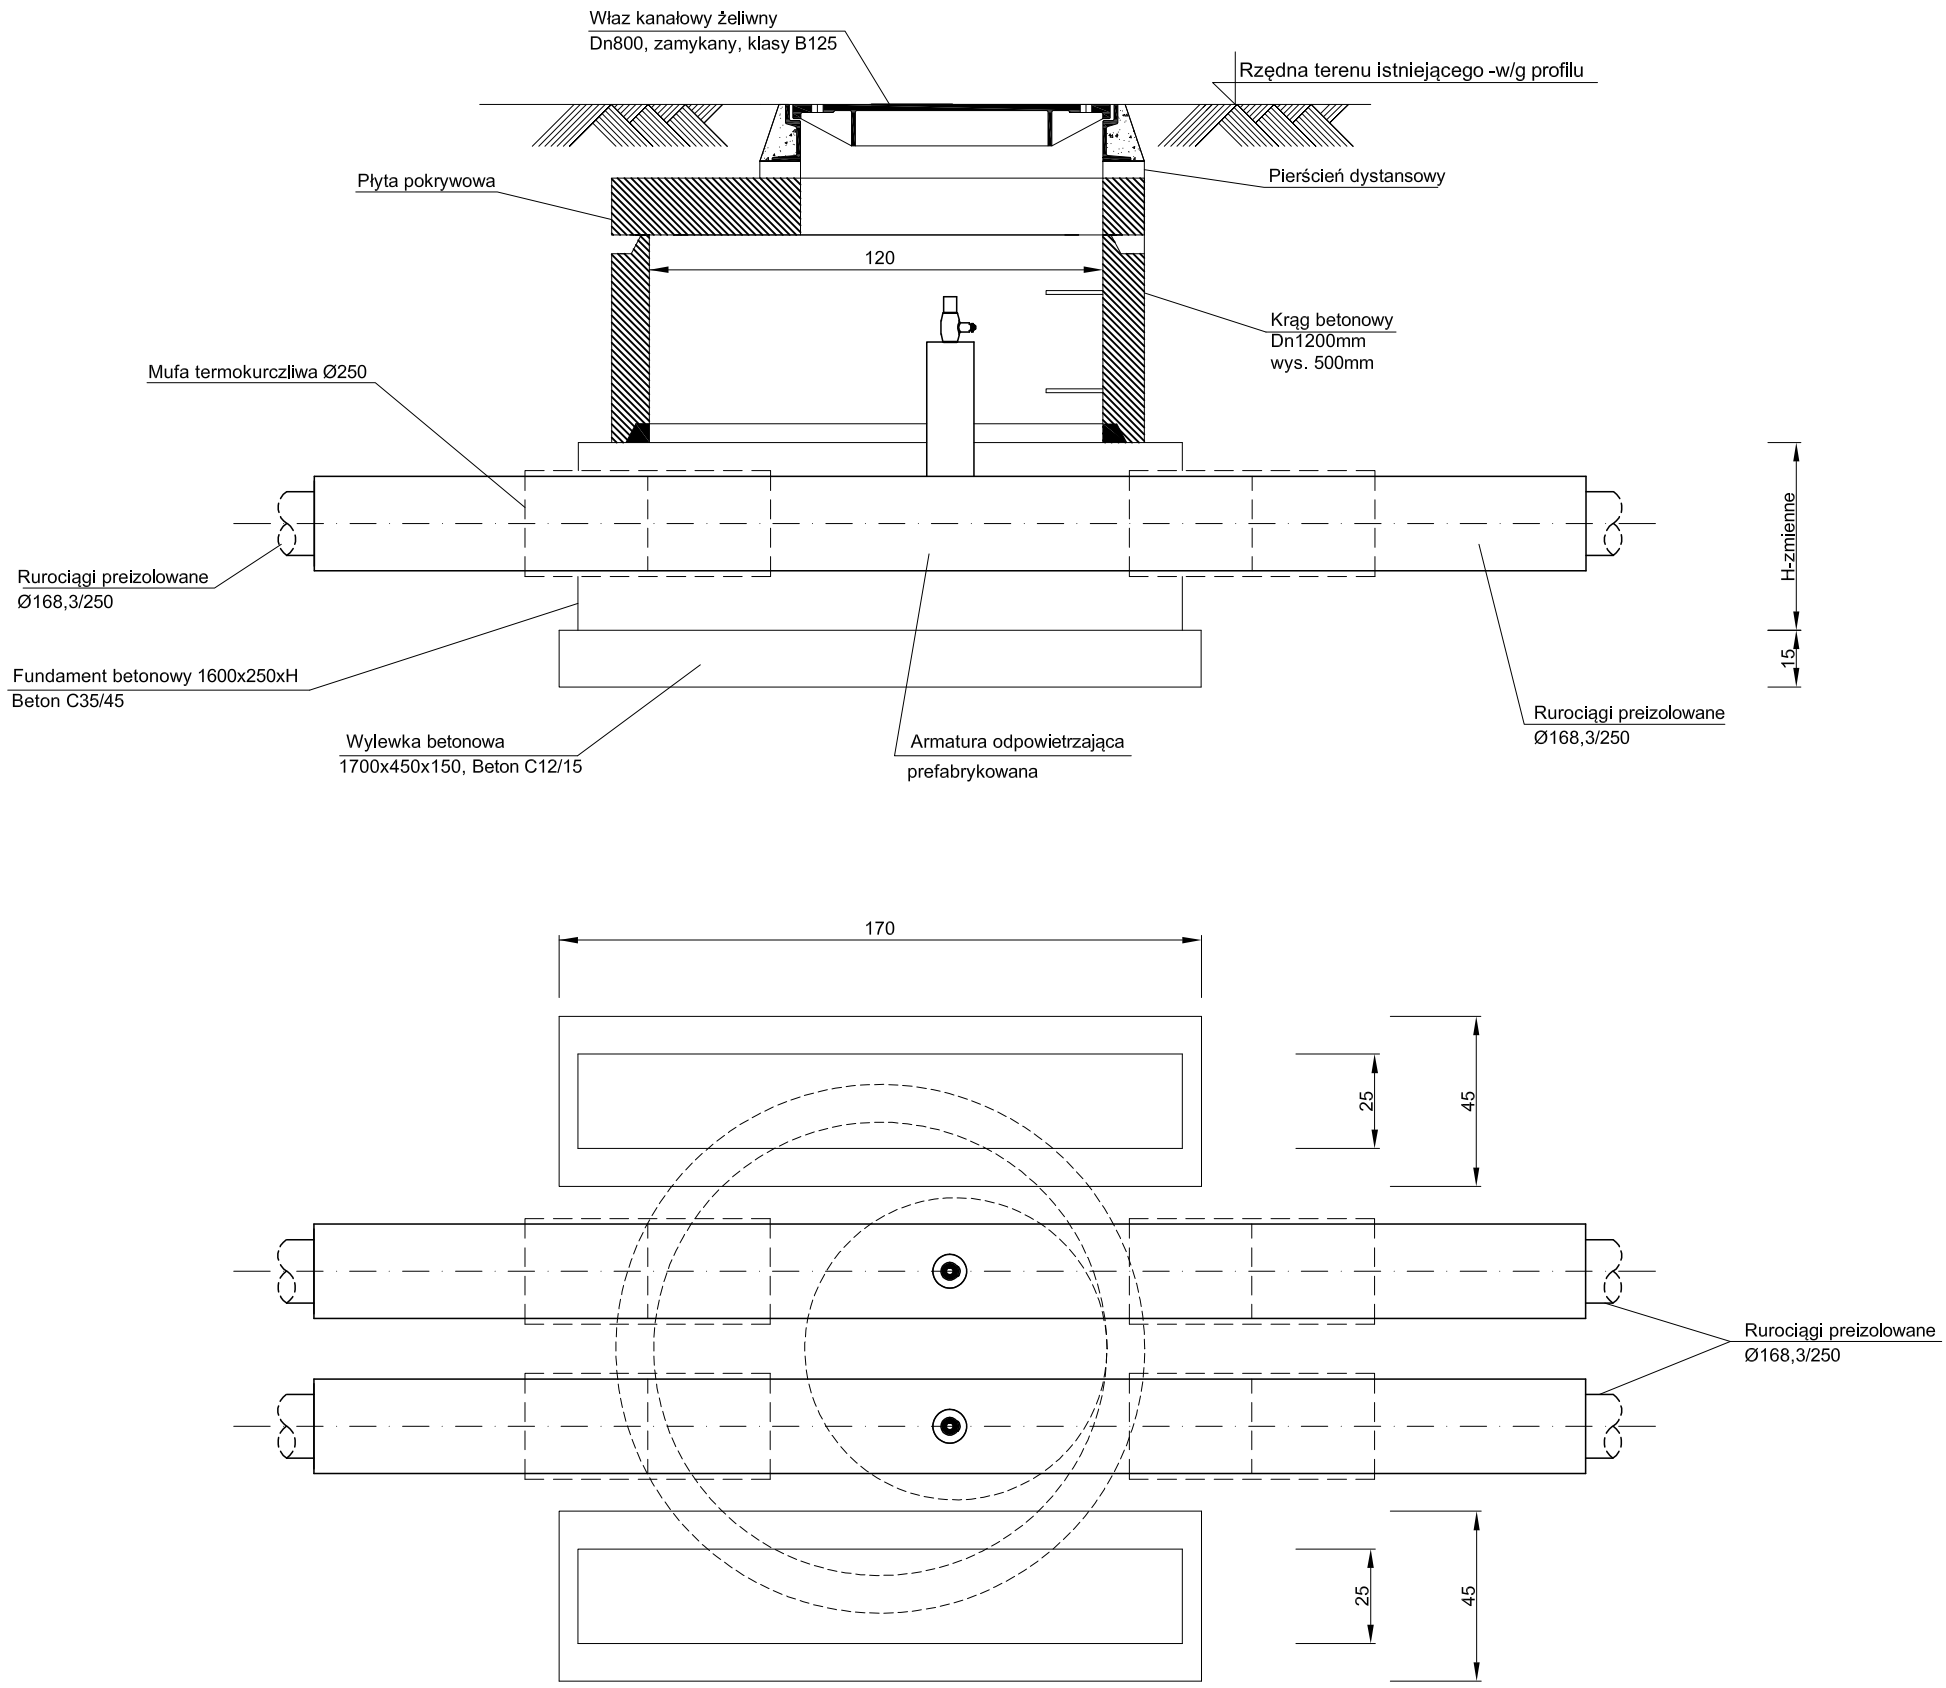

Miejski Zakład Energetyki Cieplnej Sp. z o.o.
47-220 Kędzierzyn-Koźle ul. Stalmacha 18, tel. 77 483 34 85, fax 77 483 35 56
www.mzec-kk.pl e-mail: sekretariat@mzec-kk.pl

Tytuł opracowania

Projekt budowlany i wykonawczy przebudowy sieci ciepłowniczej wraz z przyłączami do budynków wielorodzinnych w rejonie ulic: Sobieskiego i Ligonia w Kędzierzynie-Koźlu.

Projektował	Uprawnienia	Data	Podpis
mgr inż. Grzegorz Mateja	SLK/0625/POOS/04	02.2014r.	
Wykonał	Uprawnienia	Data	Podpis
mgr inż. Konrad Kobiałka	----------	02.2014r.	

Tytuł rysunku	Skala	Nr rysunku
Schemat studni odpowietrzającej-S-odp.1	-------	5.12