Studnia odwadniająca-S-odw.1

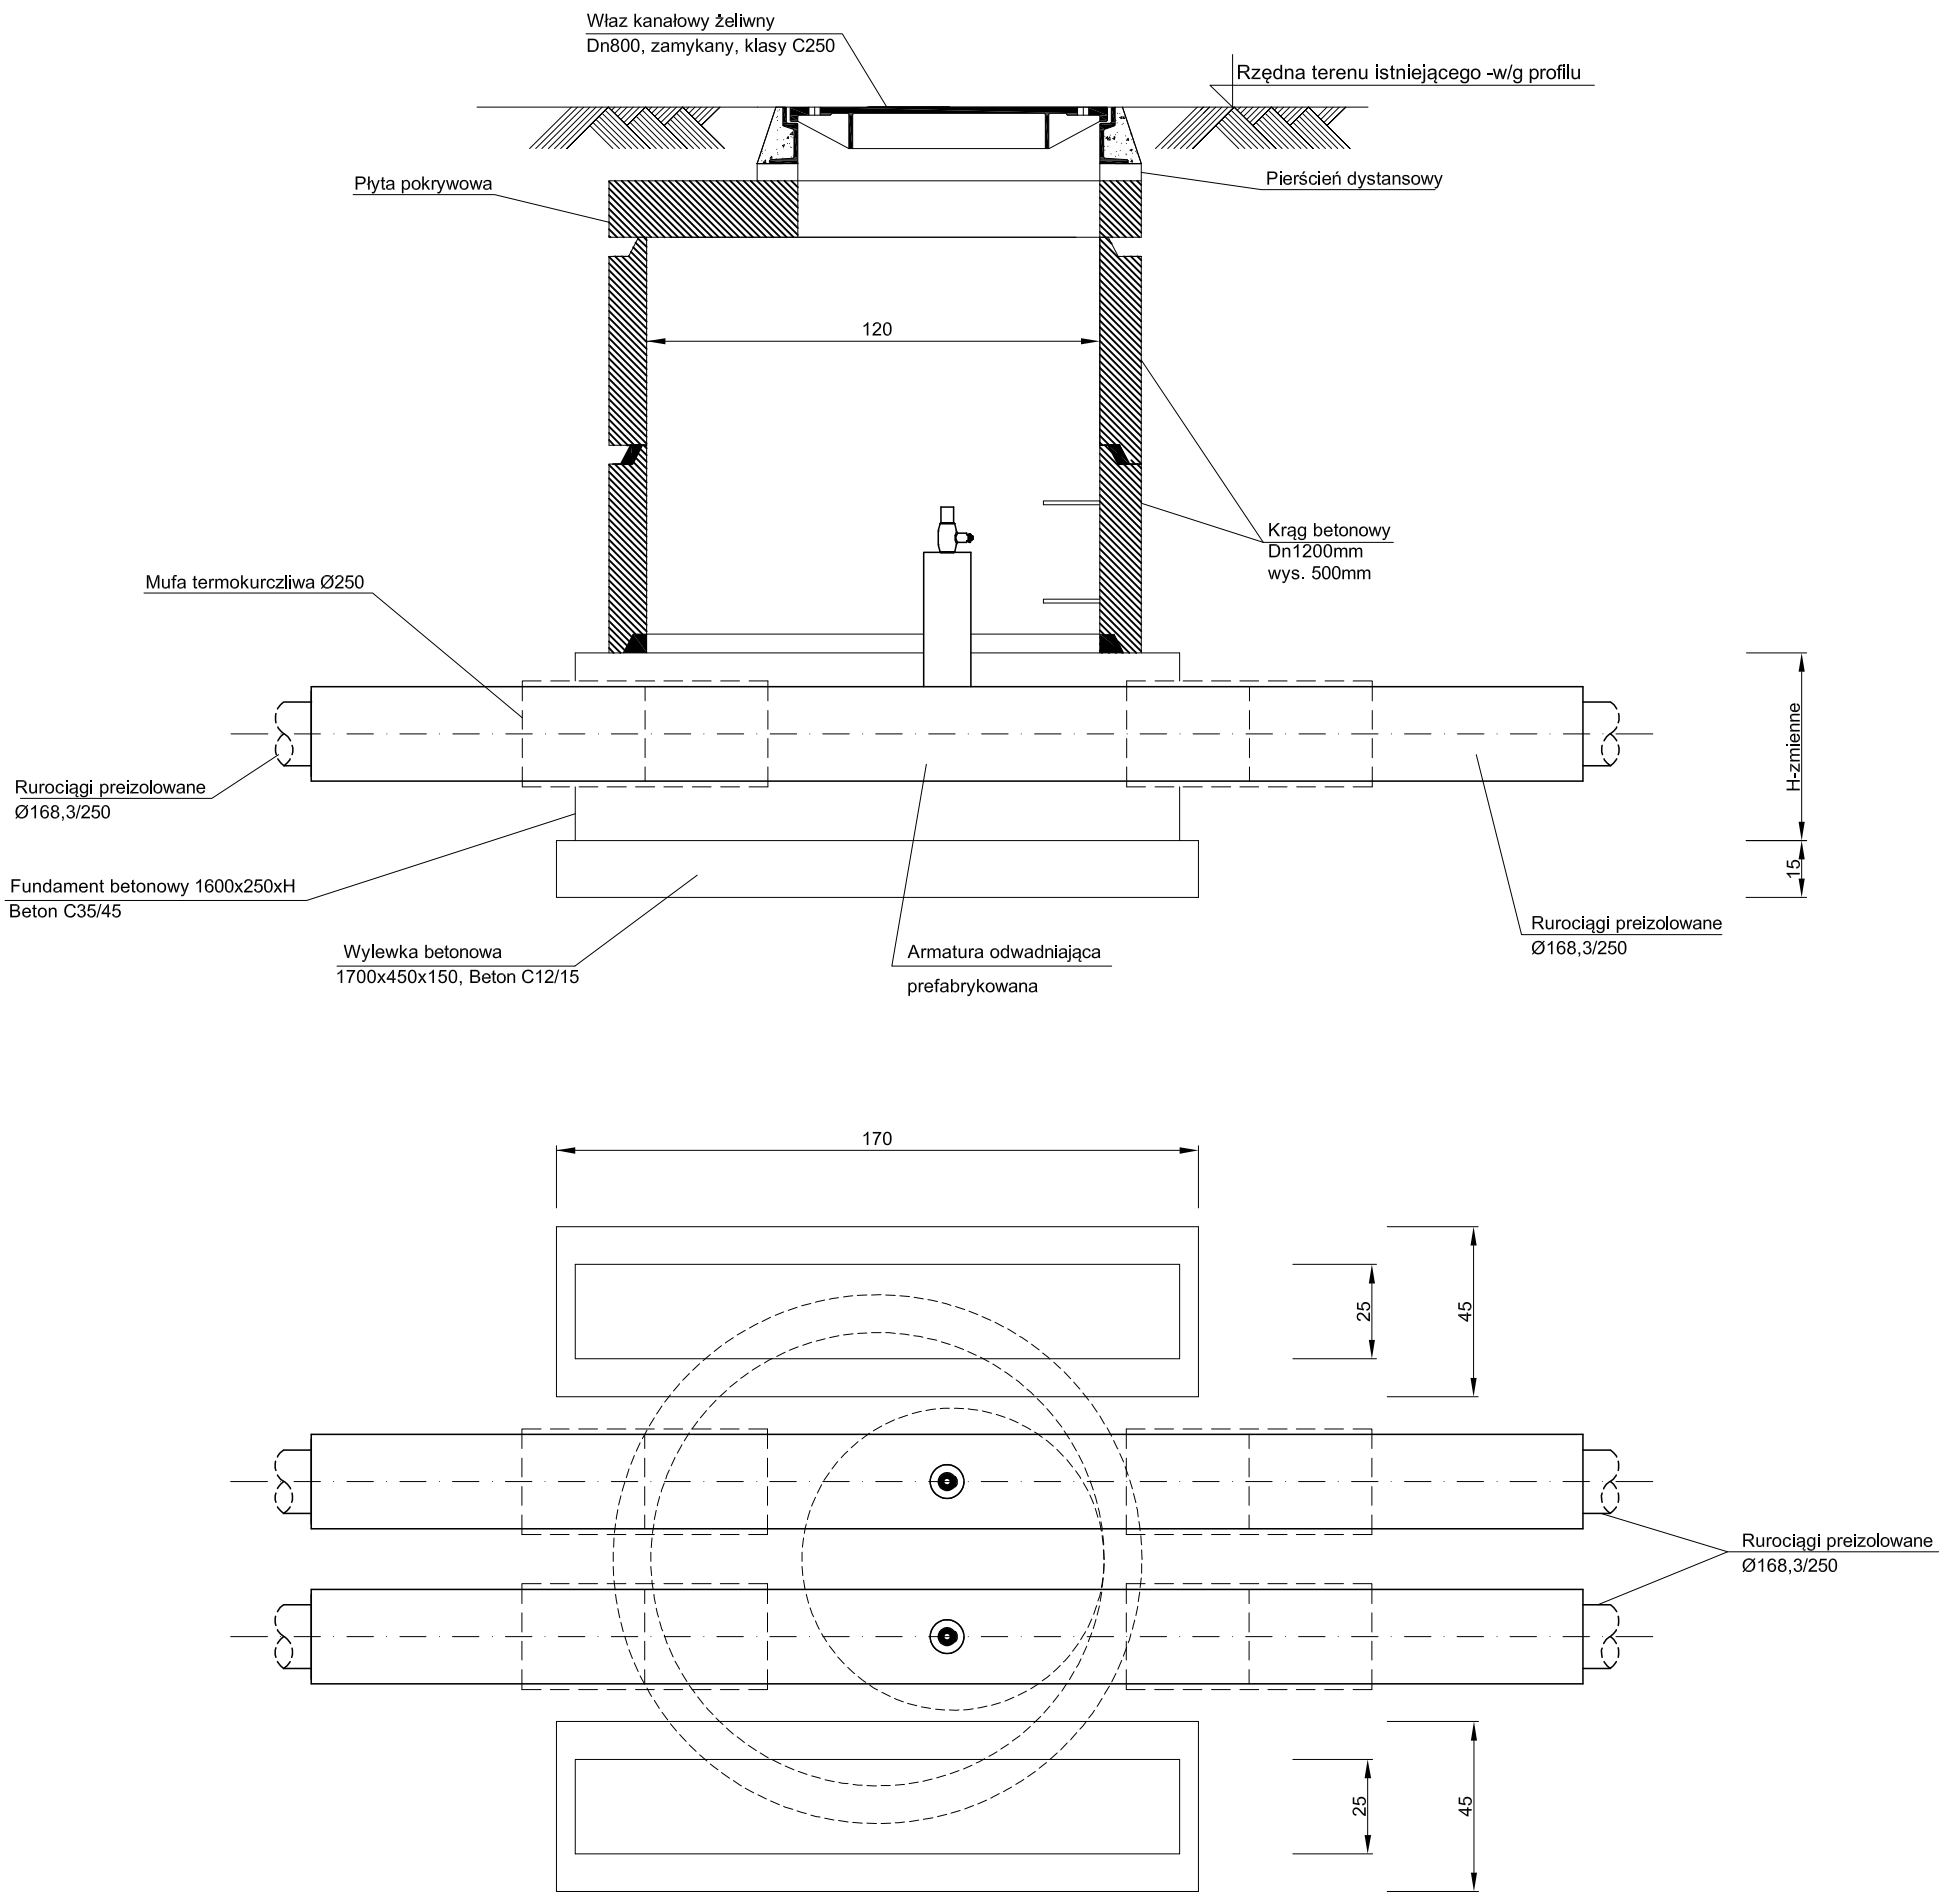

Miejski Zakład Energetyki Cieplnej Sp. z o.o. 47-220 Kędzierzyn-Koźle ul. Stalmacha 18, tel. 77 483 34 85, fax 77 483 35 56 www.mzec-kk.pl e-mail: sekretariat@mzec-kk.pl			
Tytuł opracowania Projekt budowlany i wykonawczy przebudowy sieci ciepłowniczej wraz z przyłączami do budynków wielorodzinnych w rejonie ulic: Sobieskiego i Ligonia w Kędzierzynie-Koźlu.			
Projektował mgr inż. Grzegorz Mateja	Uprawnienia SLK/0625/POOS/04	Data 02.2014r.	Podpis
Wykonał mgr inż. Konrad Kobiałka	Uprawnienia ----------	Data 02.2014r.	Podpis
Tytuł rysunku Schemat studni odwadniającej-S-odw. 1	Skala -------	Nr rysunku 5.13	