Studnia zaworowa SZ1

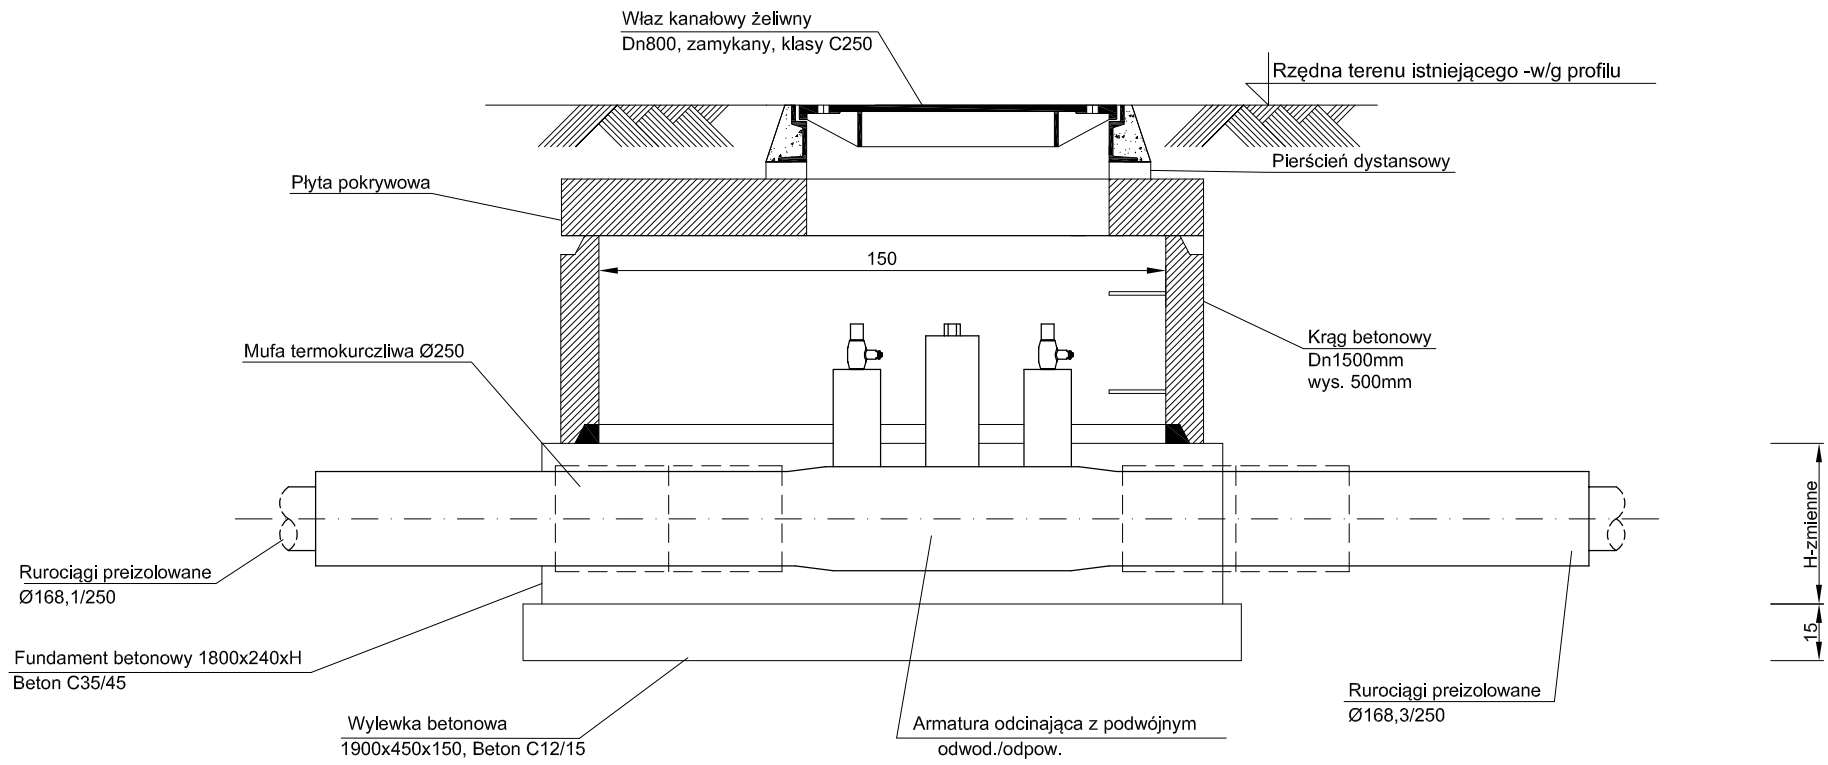

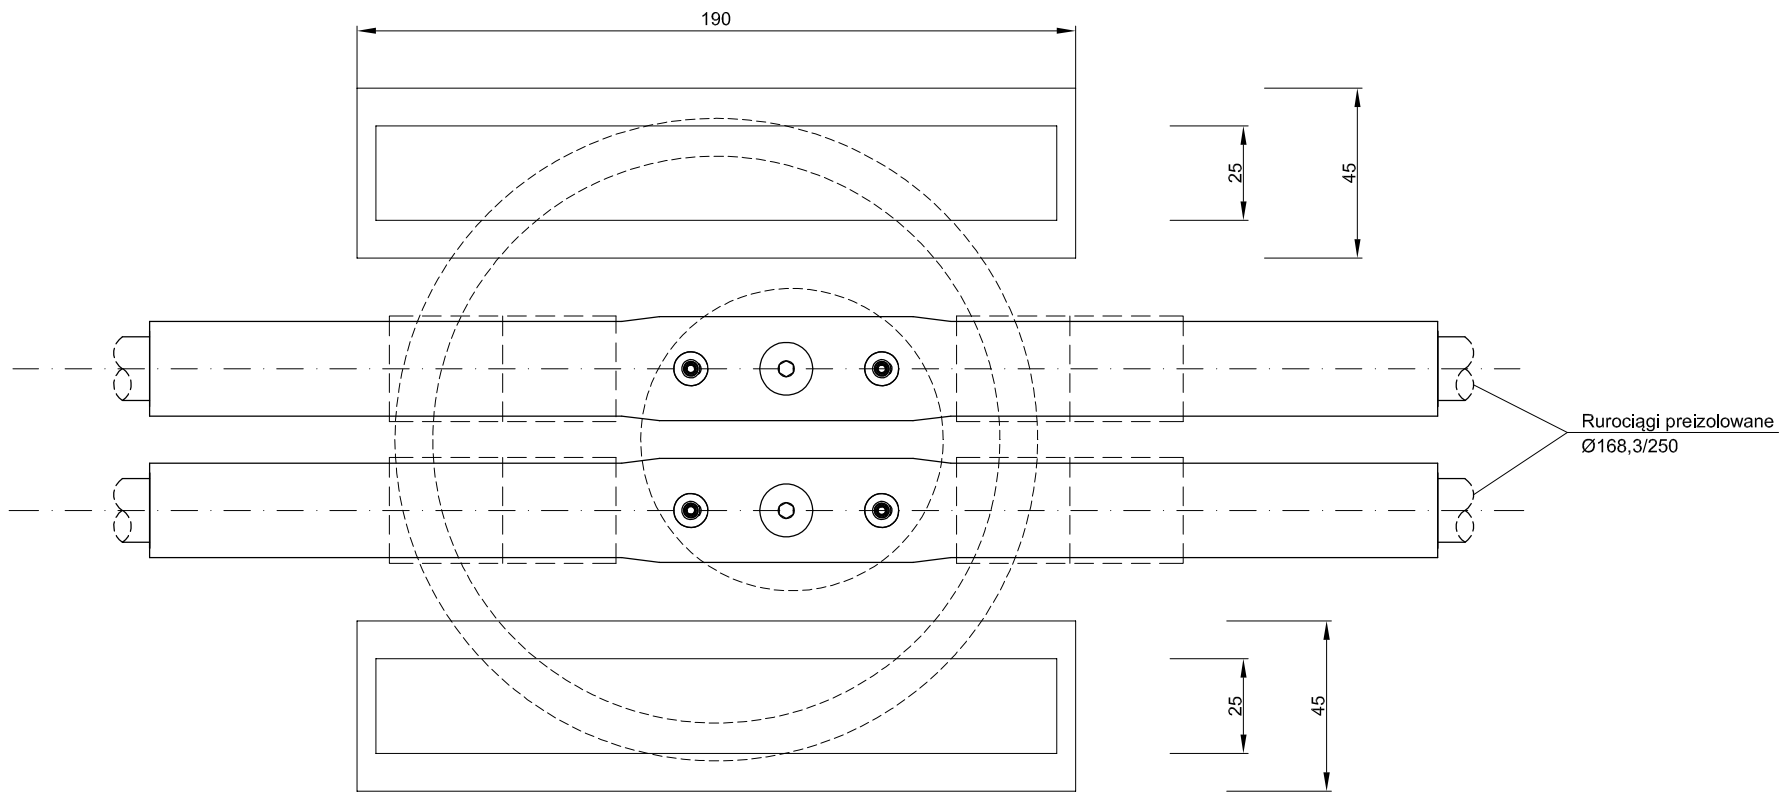

Miejski Zakład Energetyki Cieplnej Sp. z o.o.
47-220 Kędzierzyn-Koźle ul. Stalmacha 18, tel. 77 483 34 85, fax 77 483 35 56
www.mzec-kk.pl e-mail: sekretariat@mzec-kk.pl

Tytuł opracowania
Projekt budowlany, przebudowy sieci cieplnych wraz z przyłączami do budynków, od komory K-259 do ul. Orzeszkowej w Kędzierzynie-Koźlu, realizowany w ramach projektu pn. „Modernizacja i przebudowa osiedlowej sieci ciepłowniczej wraz z przyłączami do budynków na terenie Kędzierzyna-Koźla" współfinansowany przez Unię Europejską ze środków Funduszu Spójności w ramach Programu Infrastruktura i Środowisko.

Projektował	Uprawnienia	Data	Podpis
mgr inż. Grzegorz Mateja	SLK/0625/POOS/04	17.02.2015r.	
Wykonał	Uprawnienia	Data	Podpis
mgr inż. Konrad Kobiałka	----------	17.02.2015r.	

Tytuł rysunku	Skala	Nr rysunku
Schemat studni zaworowej SZ1	-------	5.13