



# Studnia zaworowa SZ1

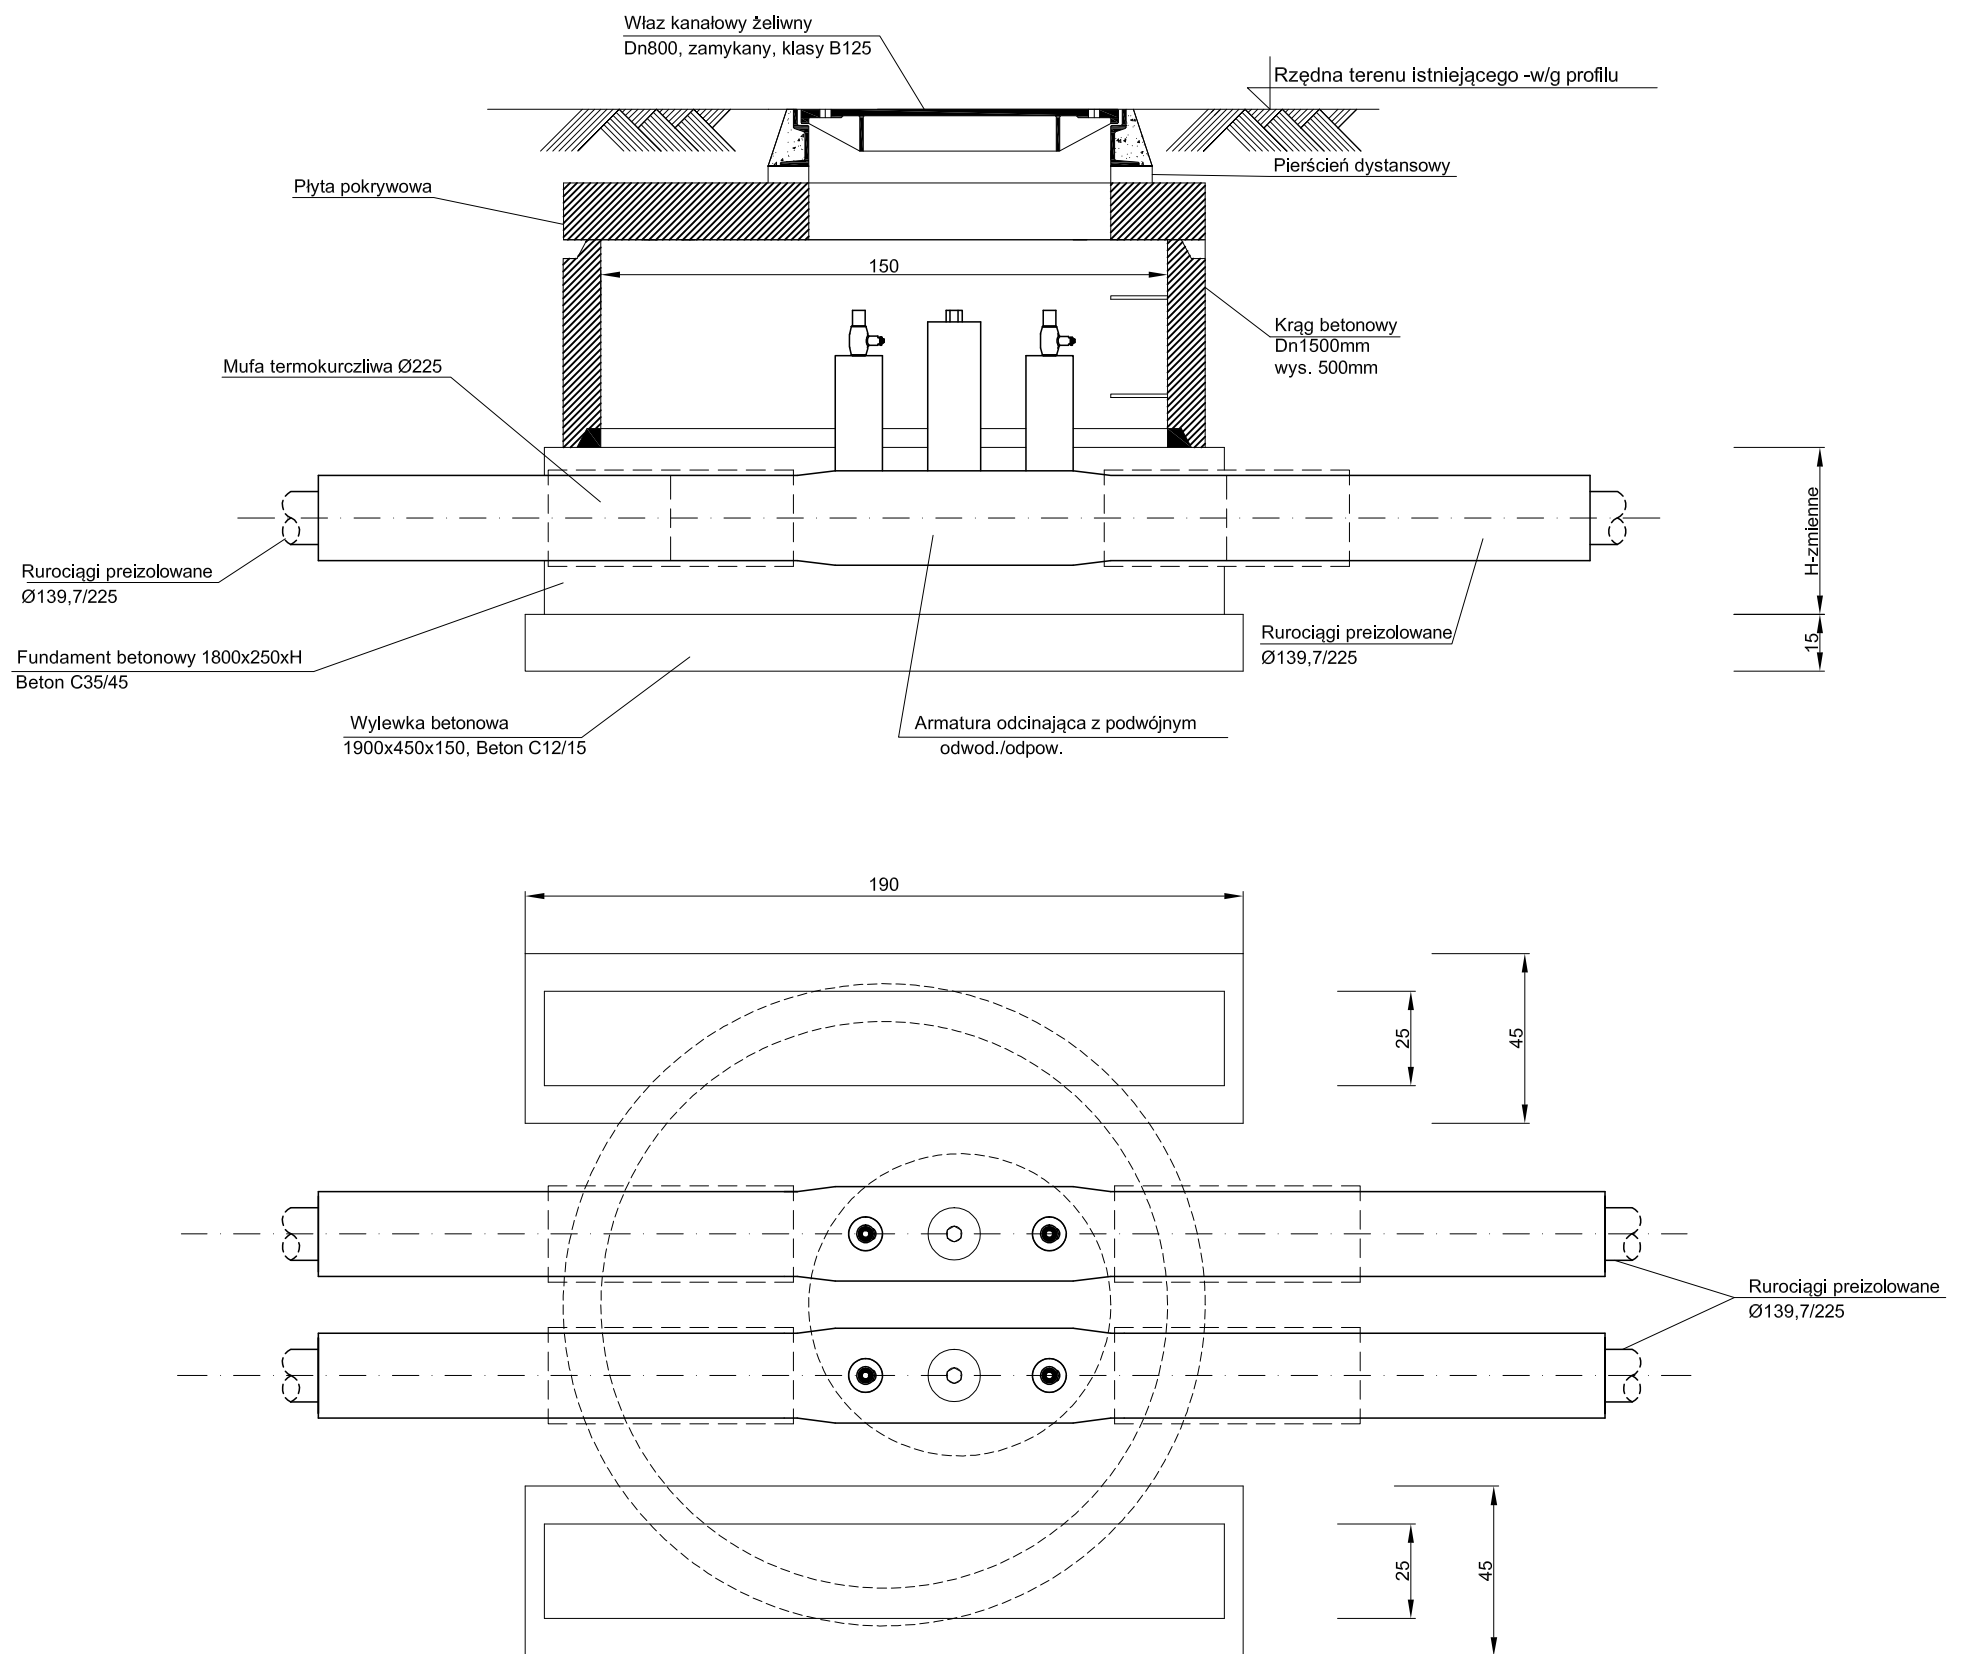

 <b>Miejski Zakład Energetyki Ciepłej Sp. z o.o.</b> 47-220 Kędzierzyn-Koźle ul. Stalmacha 18, tel. 77 483 34 85, fax 77 483 35 56 www.mzec-kk.pl e-mail: sekretariat@mzec-kk.pl			
Tytuł opracowania Projekt budowlany i wykonawczy budowy sieci ciepłowniczej wraz z przyłączami do budynków wielorodzinnych w rejonie ulic: Sobieskiego, Kozielskiej i Koszykowej w Kędzierzynie-Koźlu. Projekt realizowany w ramach programu KAWKA p.n. "Likwidacja niskiej emisji wspierającej wzrost efektywności energetycznej i rozwój rozproszonych, odnawialnych źródeł energii - KAWKA na terenie miasta Kędzierzyna-Koźla".			
Projektował	Uprawnienia	Data	Podpis
mgr inż. Grzegorz Mateja	SLK/0625/POOS/04	02.2014r.	
Wykonał	Uprawnienia	Data	Podpis
mgr inż. Konrad Kobialka	-----	02.2014r.	
Tytuł rysunku		Skala	Nr rysunku
Schemat studni zaworowej SZ1		-----	5.15