


Studnia zaworowa SZ2

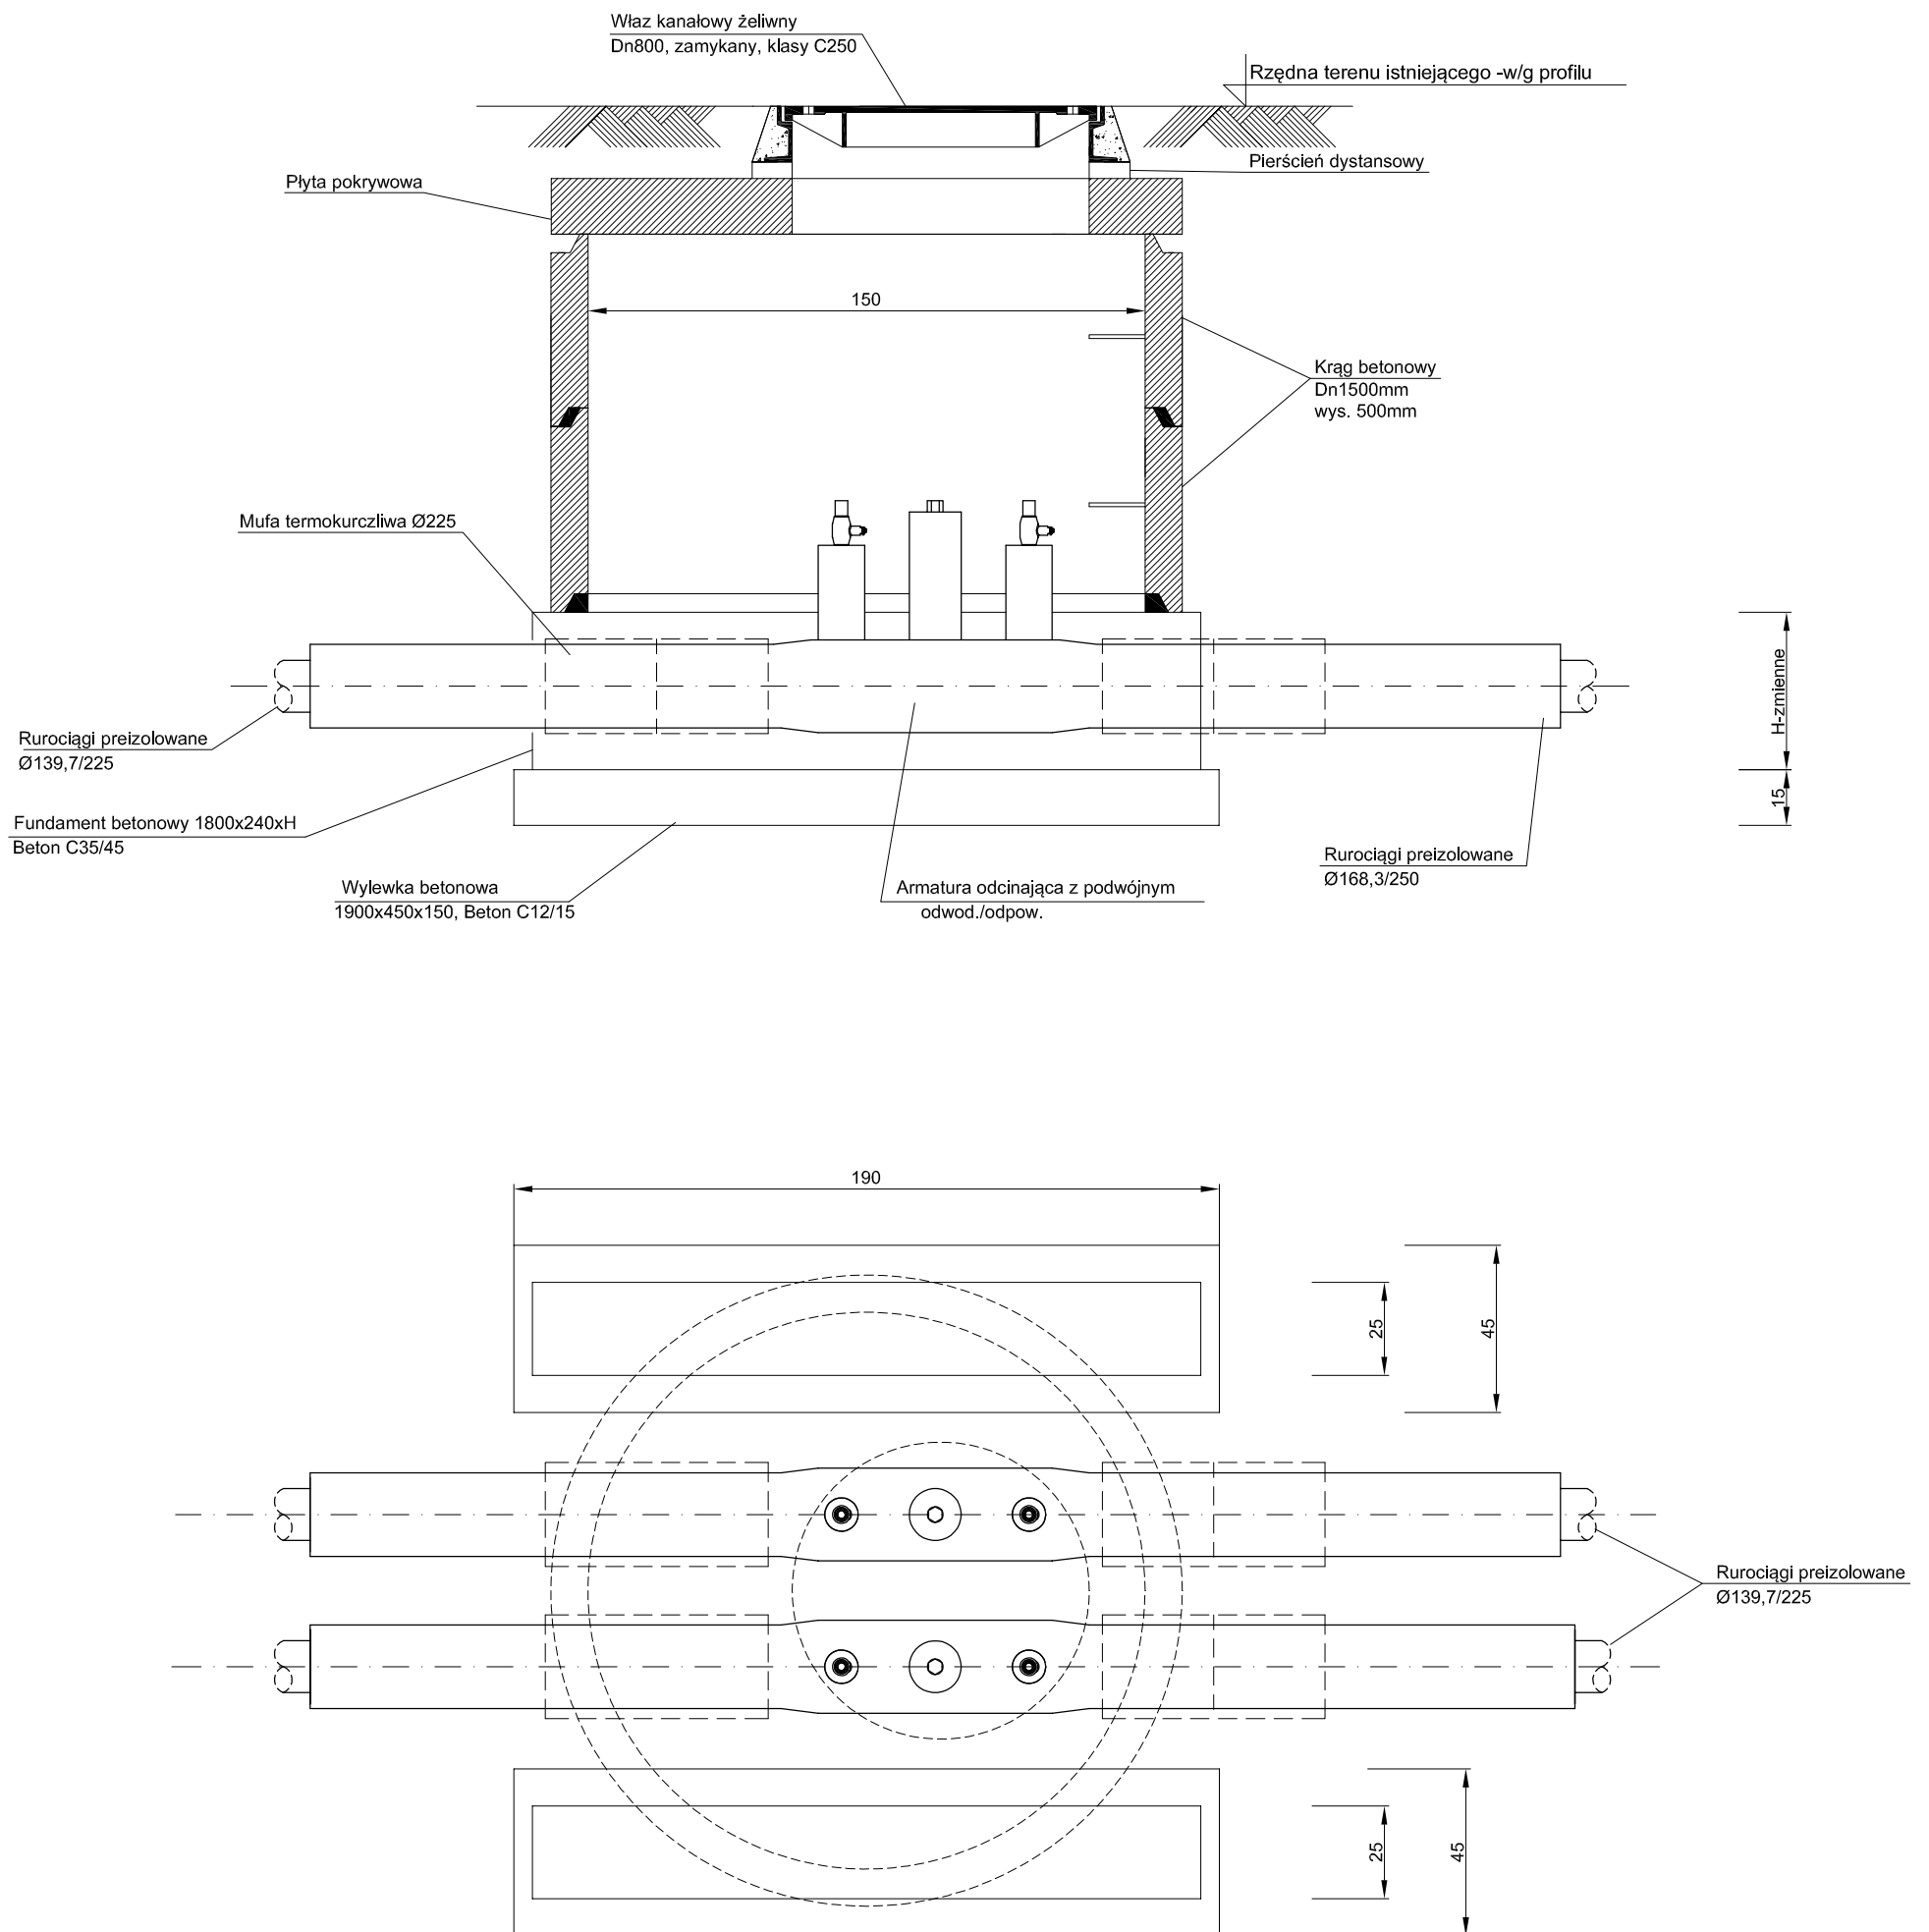

Miejski Zakład Energetyki Ciepłej Sp. z o.o.

47-220 Kędzierzyn-Koźle ul. Stalmacha 18, tel. 77 483 34 85, fax 77 483 35 56
www.mzec-kk.pl e-mail: sekretariat@mzec-kk.pl

Tytuł opracowania

Projekt budowlany, przebudowy sieci ciepłych wraz z przyłączami do budynków, od komory K-259 do ul. Orzeszkowej w Kędzierzynie-Koźlu, realizowany w ramach projektu pn. „Modernizacja i przebudowa osiedlowej sieci ciepłowniczej wraz z przyłączami do budynków na terenie Kędzierzyna-Koźla” współfinansowany przez Unię Europejską ze środków Funduszu Spójności w ramach Programu Infrastruktura i Środowisko.

Projektował mgr inż. Grzegorz Mateja	Uprawnienia SLK/0625/POOS/04	Data 17.02.2015r.	Podpis
Wykonał mgr inż. Konrad Kobiłka	Uprawnienia -----	Data 17.02.2015r.	Podpis
Tytuł rysunku Schemat studni zaworowej SZ2	Skala -----	Nr rysunku 5.15	