



Studnia odwodnieniowa ODW. 4

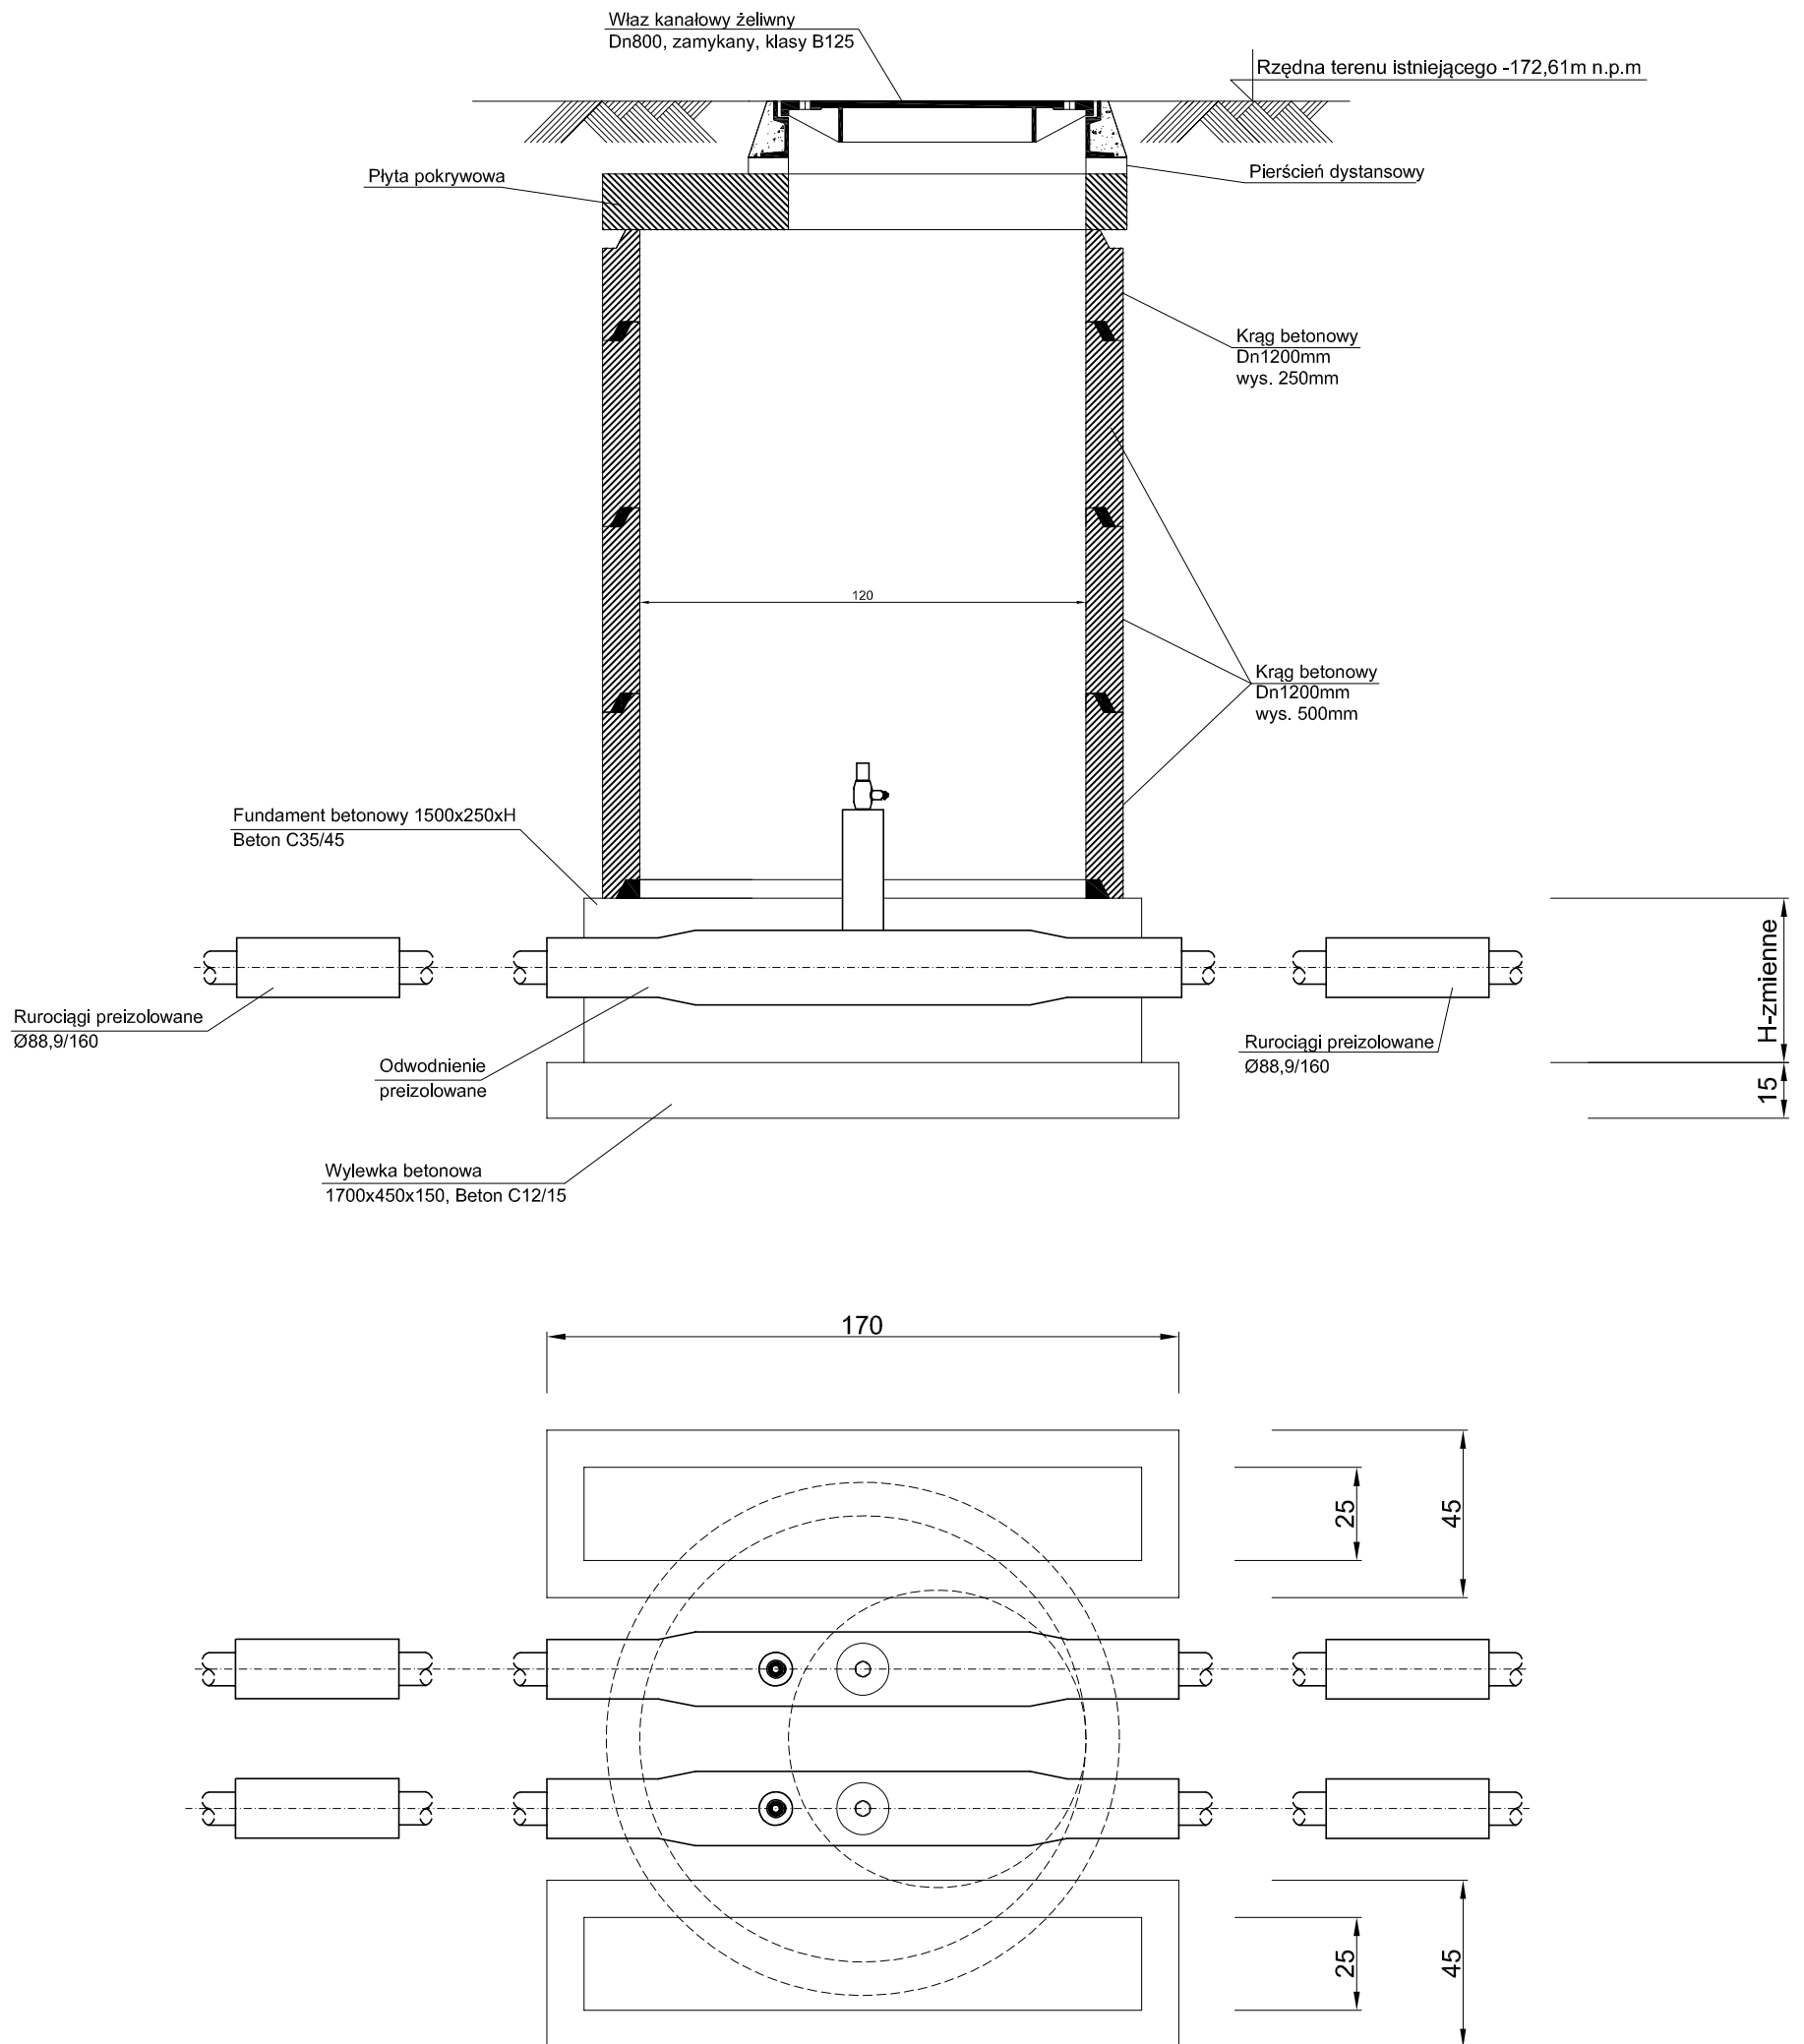

 Miejski Zakład Energetyki Ciepłej Sp. z o.o. 47-220 Kędzierzyn-Koźle ul. Stalmacha 18, tel. 77 483 34 85, fax 77 483 35 56 www.mzec-kk.pl e-mail: sekretariat@mzec-kk.pl			
Tytuł opracowania Projekt budowlany i wykonawczy budowy sieci ciepłowniczej wraz z przyłączami do budynków wielorodzinnych w rejonie ulic: Kościuszki, Chopina, Paderewskiego, Ligonia i Kozielskiej w Kędzierzynie-Koźlu. Projekt realizowany w ramach programu KAWKA p.n. "Likwidacja niskiej emisji wspierającej wzrost efektywności energetycznej i rozwój rozproszonych, odnawialnych źródeł energii - KAWKA na terenie miasta Kędzierzyna-Koźla".			
Projektował	mgr inż. Grzegorz Mateja	Uprawnienia	SLK/0625/POOS/04
Wykonał	mgr inż. Konrad Kobialka	Uprawnienia	-----
Sprawił	mgr inż. Andrzej Brzenk	Uprawnienia	327/80
Tytuł rysunku		Skala	
Schemat studni odwodnieniowej ODW.4		-----	
			Nr rysunku
			5.16