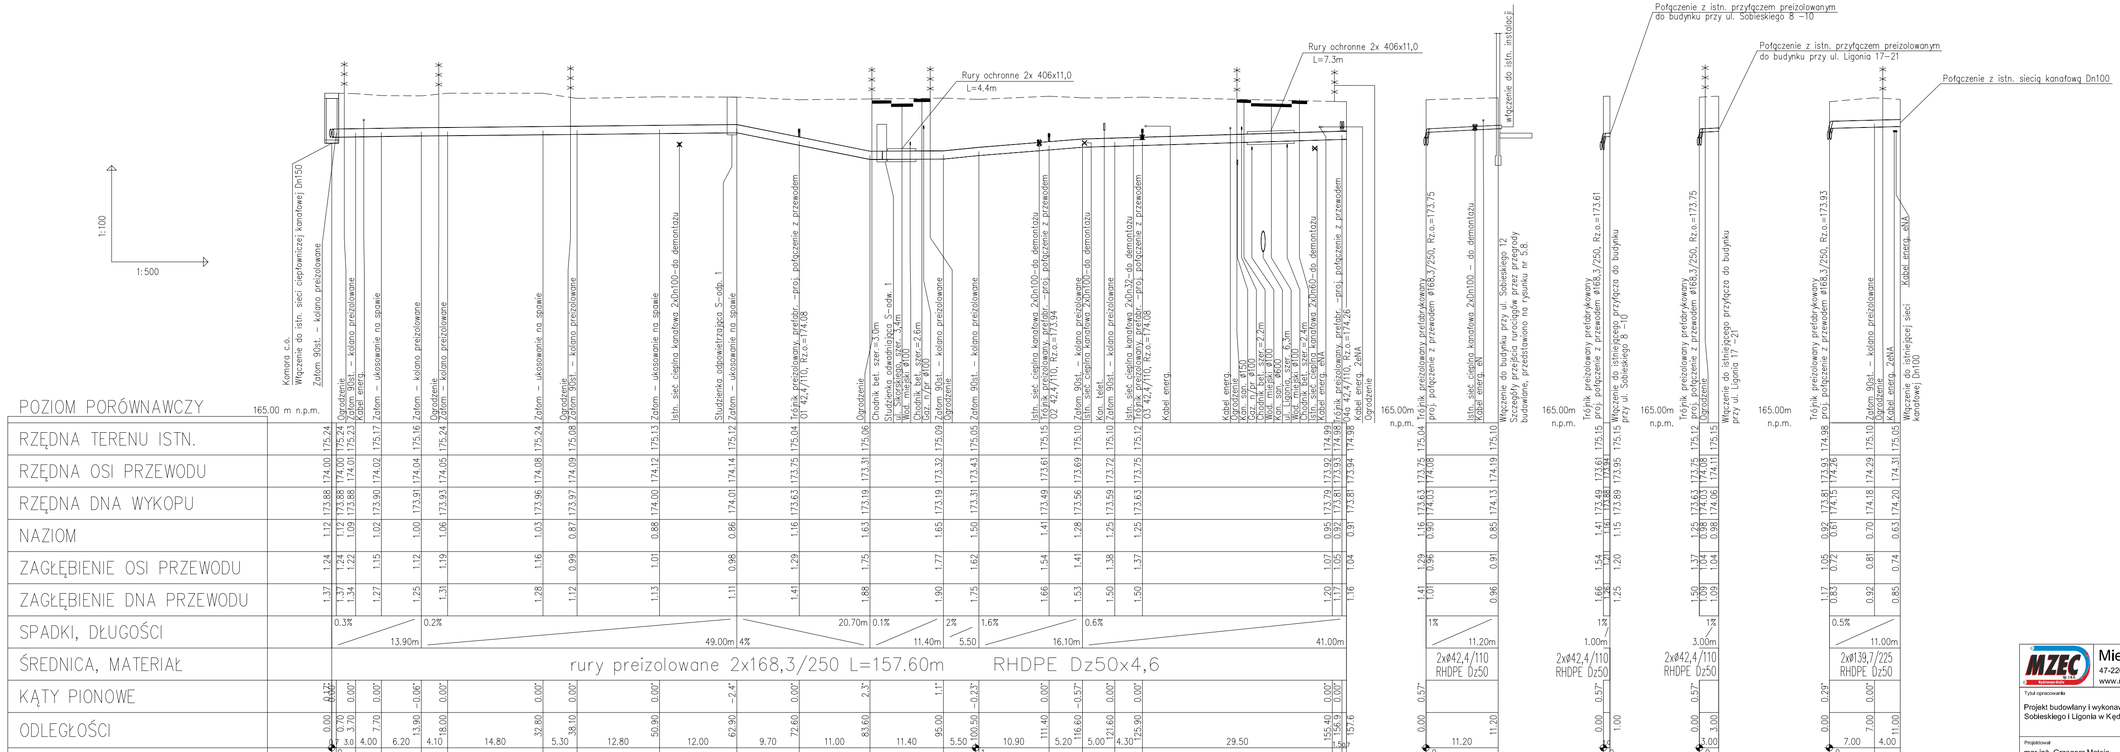

Miejski Zakład Energetyki Cieplnej Sp. z o.o.	47-220 Kędzierzyn-Koźle ul. Stalmacha 18, tel. 77 483 34 85, fax 77 483 35 56 www.mzec-kk.pl e-mail: sekretariat@mzec-kk.pl
Tytuł opracowania: Projekt budowlany I wykonawczy przebudowy sieci ciep lowniczej wraz z przyłączami do budynków wielorodzinnych w rejonie ulic: Sobieskiego i Ligonia w Kędzierzynie-Koźlu.	
Projektował: mgr inż. Grzegorz Mateja	Uprawnienia: SLK/0625/POOS/04 — Data: 02.2014r. — Podpis:
Wykonał: mgr inż. Konrad Kobiałka	Uprawnienia: ---------- — Data: 02.2014r. — Podpis:
Tytuł rysunku: Profil podłużny	Skala: -------- — Nr rysunku: 5.5