



połączenie z kanalizacją teletechniczną w/g. odrębnego opracowania

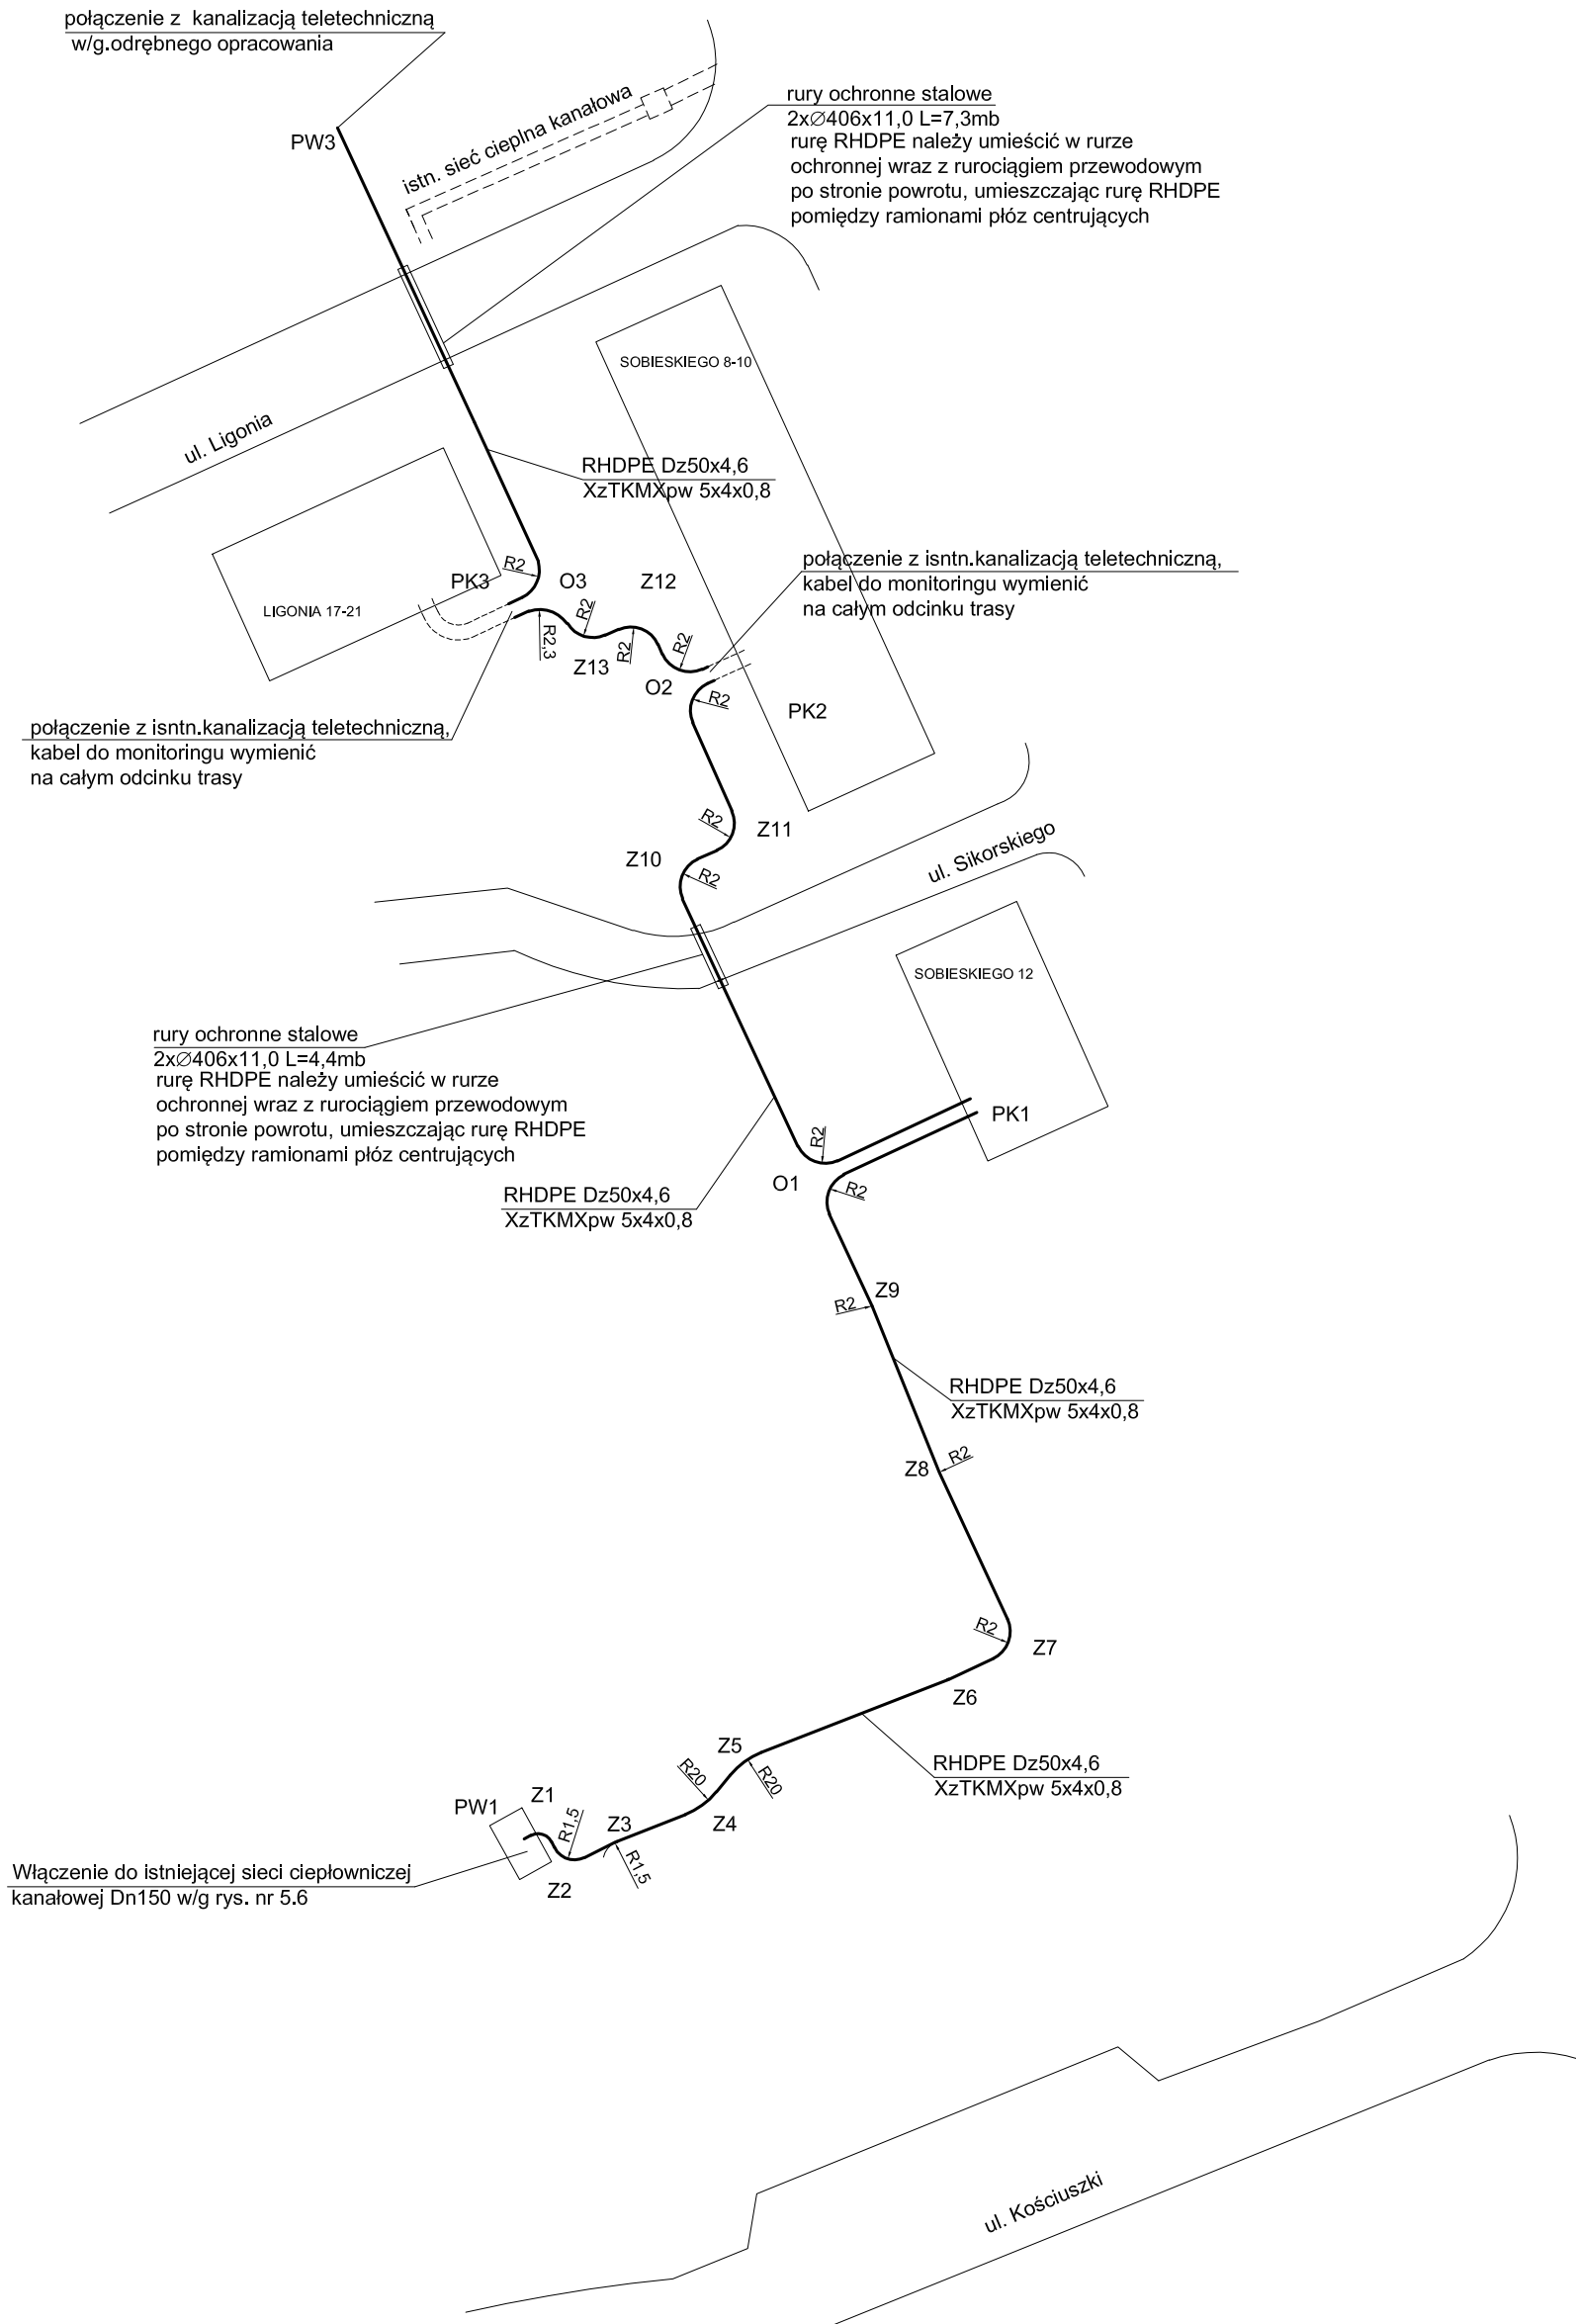

połączenie z istn. kanalizacją teletechniczną, kabel do monitoringu wymienić na całym odcinku trasy

rury ochronne stalowe 2xØ406x11,0 L=4,4mb rurę RHDPE należy umieścić w rurze ochronnej wraz z rurociągiem przewodowym po stronie powrotu, umieszczając rurę RHDPE pomiędzy ramionami płóz centrujących

rury ochronne stalowe 2xØ406x11,0 L=7,3mb rurę RHDPE należy umieścić w rurze ochronnej wraz z rurociągiem przewodowym po stronie powrotu, umieszczając rurę RHDPE pomiędzy ramionami płóz centrujących

 Miejski Zakład Energetyki Ciepłej Sp. z o.o. 47-220 Kędzierzyn-Koźle ul. Stalmacha 18, tel. 77 483 34 85, fax 77 483 35 56 www.mzec-kk.pl e-mail: sekretariat@mzec-kk.pl			
Tytuł opracowania			
Projekt budowlany i wykonawczy przebudowy sieci ciepłowniczej wraz z przyłączami do budynków wielorodzinnych w rejonie ulic Sobieskiego i Ligonia w Kędzierzynie-Koźlu.			
Projektował	Uprawnienia	Data	Podpis
mgr inż. Grzegorz Mateja	SLK/0625/POOS/04	02.2014r.	
Wykonał	Uprawnienia	Data	Podpis
mgr inż. Konrad Kobialka	-----	02.2014r.	
Tytuł rysunku		Skala	Nr rysunku
Schemat ułożenia kanalizacji teletechnicznej		-----	5.9