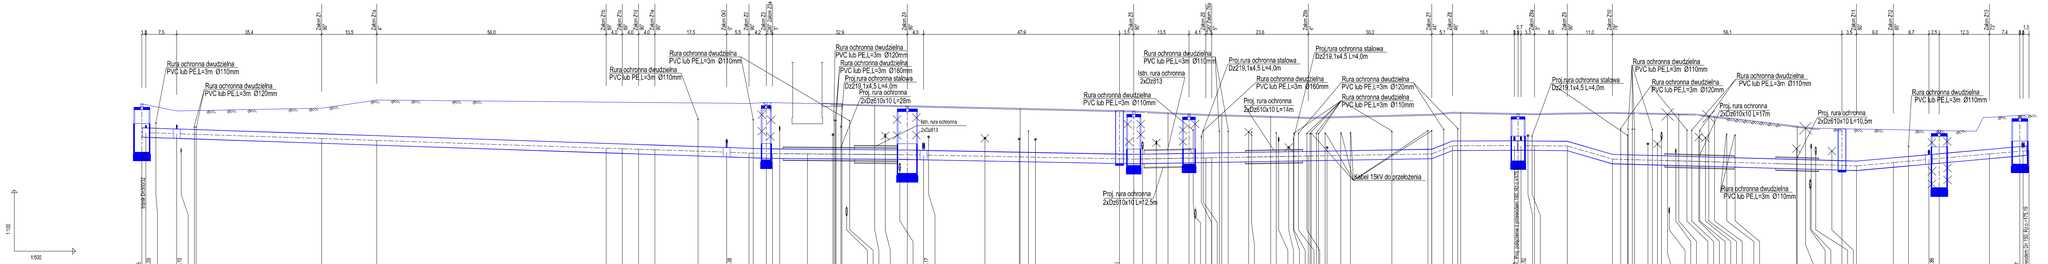
Rura ochronna dwudzielna PVC lub PE,L=3m Ø110mm
Rura ochronna dwudzielna PVC lub PE,L=3m Ø120mm
Proj. rura ochronna stalowa Dz219,1x4,5 L=4,0m
Proj. rura ochronna 2xDz610x10 L=14m
Proj. rura ochronna 2xDz610x10 L=17m
Proj. rura ochronna 2xDz610x10 L=10,5m
Proj. rura ochronna 2xDz610x10 L=12,5m
Istn. rura ochronna 2xDz813
Kabel 15kV do przekłożenia
1:100
1:500

| | | |