

Adres do korespondencji:  
TAURON Dystrybucja S.A.  
Oddział w Opolu  
Rejon Dystrybucji Wschód - Kędzierzyn-Koźle  
ul. Łukasiewicza 37, 47-200 Kędzierzyn-Koźle  
tel.: 77 889 62 22, fax: 77 889 62 28  
e-mail: kędzierzynkoźle.rd@tauron-dystrybucja.pl



Kędzierzyn – Koźle, dnia 19.03.2012r.  
RD3/6/RDE6/BK/1390/2012

2537

**Przedsiębiorstwo Usługowo-  
Produkcyjne UTEX Sp. z o.o.  
ul. Strzeleckiego 27  
44-105 Gliwice**

Dot.: Uzgodnienia uzbrojenia elektroenergetycznego w obrębie proj.  
przebudowy sieci ciepłowniczej wraz z przyłączami przy ul. Bema  
w Kędzierzynie-Koźlu.

W odpowiedzi na Państwa pismo dot. uzgodnienia uzbrojenia w obrębie proj. sieci ciepłowniczej przy ul. Bema informujemy, że na załączonym planie zostały wysowne linie kablowe 15 kV i 0,4 kV eksploatowane przez Rejon Dystrybucji Wschód Kędzierzyn-Koźle, krzyżujące się z projektowanym przedsięwzięciem. Przez teren objęty uzgodnieniem mogą przebiegać urządzenia elektroenergetyczne będące na majątku innych zakładów.

Z tytułu zweryfikowania stanu aktualnego uzbrojenia, naniesienia na plan i uzgodnienia pobiera się opłatę, którą należy wpłacić na nasz rachunek bankowy zgodnie z załączoną fakturą.

Uwagi dodatkowe :

1. Skrzyżowania i zbliżenia z istniejącymi liniami elektroenergetycznymi należy zaprojektować i wykonać zgodnie z wymogami norm : N SEP-E-004 pt. „Elektroenergetyczne i sygnalizacyjne linie kablowe. Projektowanie i budowa.”

W związku z kolizjami proj. obiektu z istniejącymi liniami kablowymi 15 kV i 0,4 kV, należy wystąpić osobnym pismem o warunki ich przebudowy lub zabezpieczenia.

Sprawę prowadzi Bożena Koryl – tel.77-8896317

Załączniki :


1 egz. planu + faktura

**Kopia:**

a/a RDE6

TAURON Dystrybucja S.A.  
Oddział w Opolu  
Kierownik  
Rejonu Dystrybucji Wschód -  
Kędzierzyn-Koźle  
Marek Wojcik



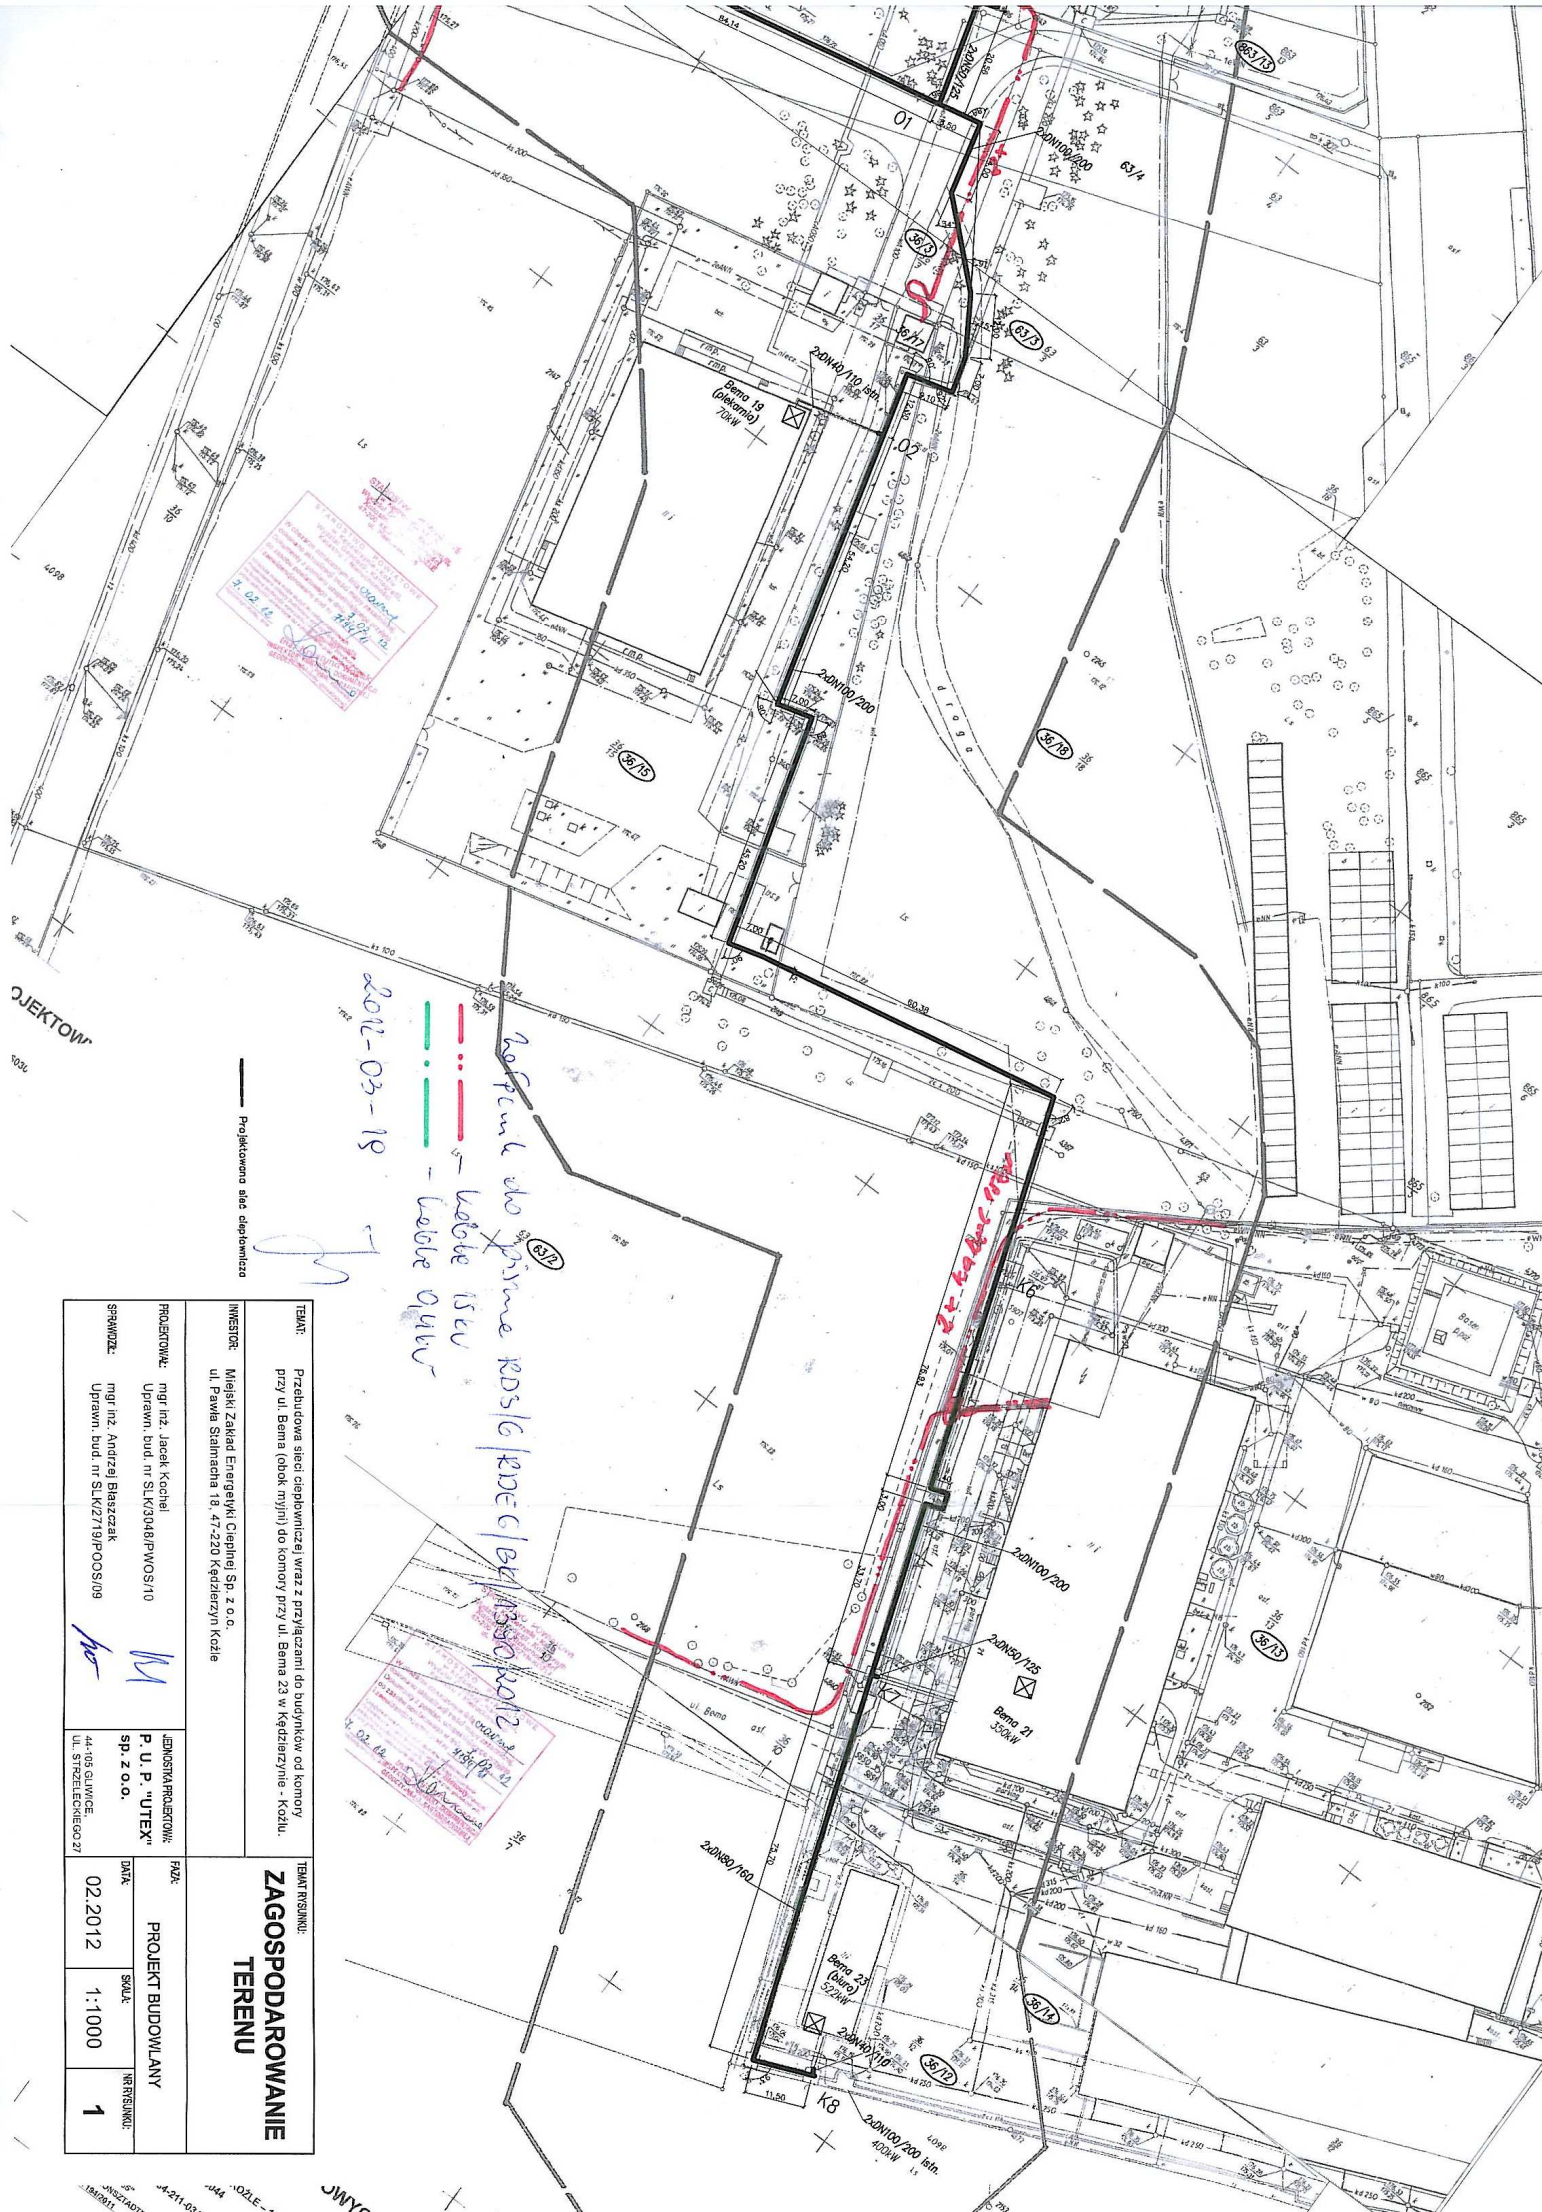

2012-03-19

Kopie dla firmy KDS/G/DEC/B/1330/2012

— kabłe 15kV  
— kabłe 0,4kV

Projekowana sieć ciepłownicza

<b>TEMAT:</b> Przebudowa sieci ciepłowniczej wraz z przyłączami do budynków od komory przy ul. Bema (obok nr/ni) do komory przy ul. Bema 23 w kędzierzynie - Koźlu.		<b>TEMAT ROZWIĄZ:</b> <b>ZAGOSPODAROWANIE TERENU</b>	
<b>INWESTOR:</b> Miejski Zakład Energetyki Ciepłej Sp. z o.o. ul. Pawła Salmiana 18, 47-220 Kędzierzyn Koźle		<b>PROJEKT BUDOWLANY</b>	
<b>PROJEKTOWAŁ:</b> mgr inż. Jacek Koczał Uprawn. bud. nr SLK3048/PWOS/10		<b>SPRAWDZIŁ:</b> mgr inż. Andrzej Błaszczak Uprawn. bud. nr SLK2719/POOS/09	
<b>WYKONAŁ:</b> P. U. P. "UTEX" sp. z o.o.		<b>SKALA:</b> 1:1000	
<b>DATA:</b> 02.2012		<b>WERSJA:</b> 1	