



„Spółem” Powszechna Spółdzielnia Spożywców

47-200 Kędzierzyn-Koźle, ul. Pamięci Sybiraków 2

tel. 77 482 27 96; tel./fax 77 406 10 26

www.spolempss.com.pl e-mail: biuro@spolempss.com; detal@spolempss.com

KONTO: Bank BPH Spółka Akcyjna Oddział w Kędzierzynie - Koźlu Al. Jana Pawła II 7

nr 70 1060 0076 0000 3260 0159 1496 NIP:749-000-70-58

Kędzierzyn-Koźle, 20.01.2012 r.

L.dz.1105/I/AM/ 84 /2012

Przedsiębiorstwo Usługowo-Produkcyjne

UTEX

ul. Strzelecka 27


44-105 Gliwice

W nawiązaniu do pisma z dnia 09 stycznia 2012 r. L.dz.58/01/2012 (wpłynęło 12.01.2012 r.) oraz uzgodnień i rozmowy z dnia 20.01.2012 r., informuję, że wyrażamy zgodę na czasowe i częściowe zajęcie działki 36/18 i 36/15, celem wykonania sieci ciepłowniczej wg planu (w załączeniu) pod warunkiem usunięcia przez inwestora z naszych działek 36/18 i 36/15 starego kanału ciepłowniczego z infrastrukturą.

Z poważaniem

PREZES ZARZĄDU

mgr. Sławomir Zdeb

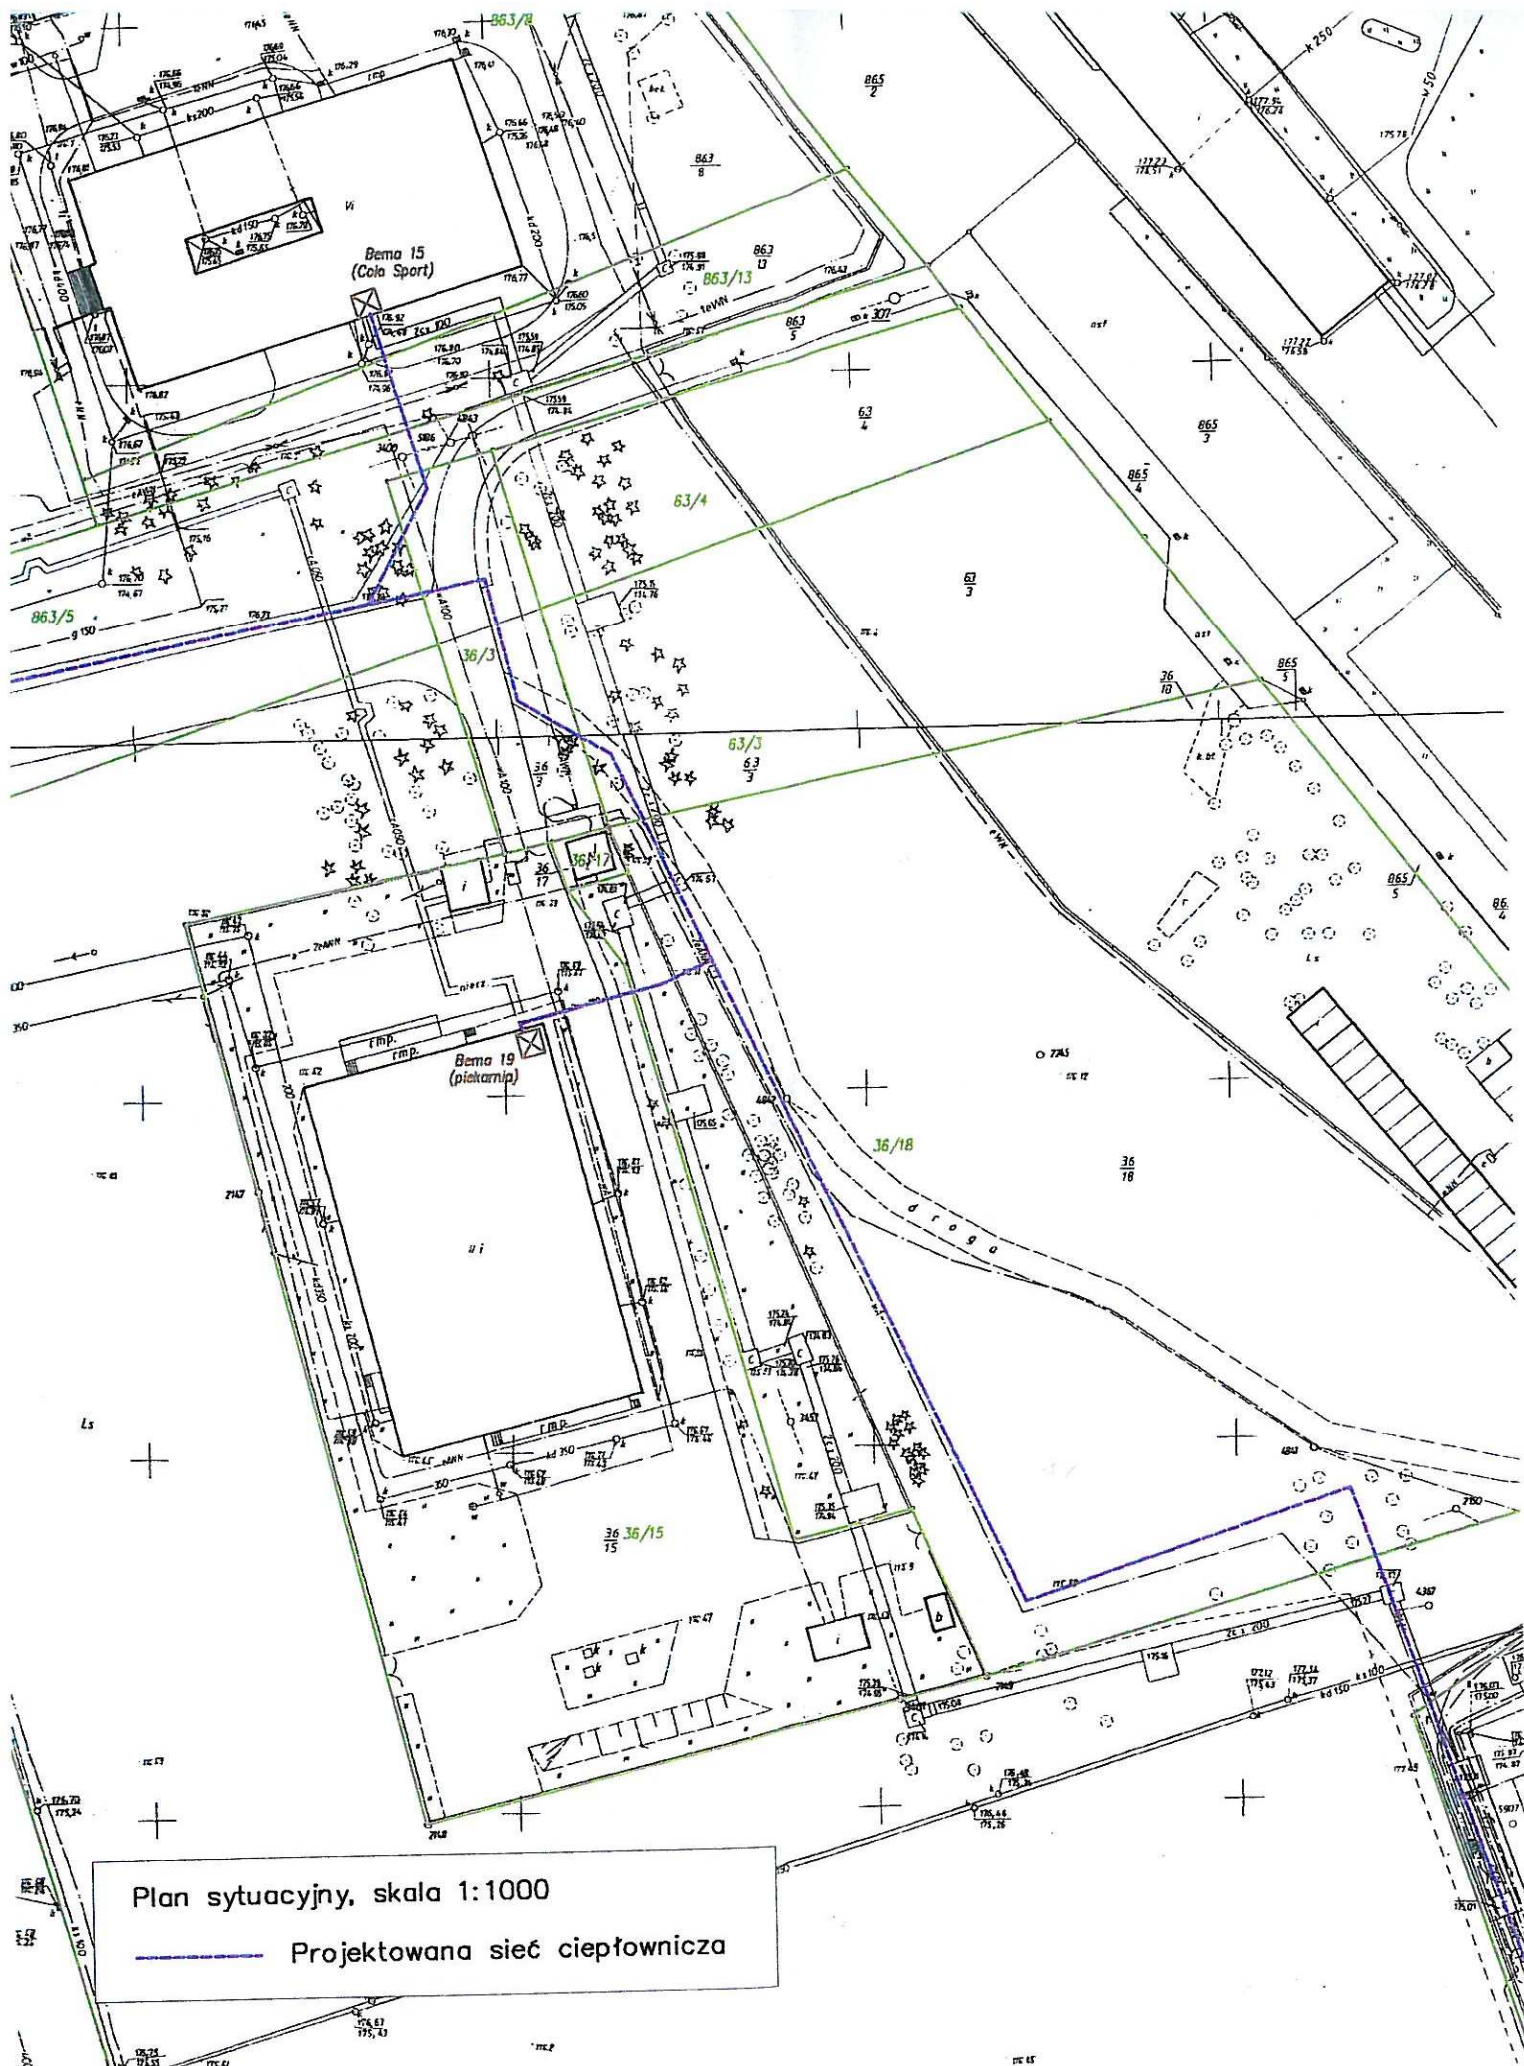

Plan sytuacyjny, skala 1:1000

— Projektowana sieć ciepłownicza

ZAGŁOSZENIE DO P. S.M.A Z DNIA 20.01.2012
NR 1105/11AM/84