
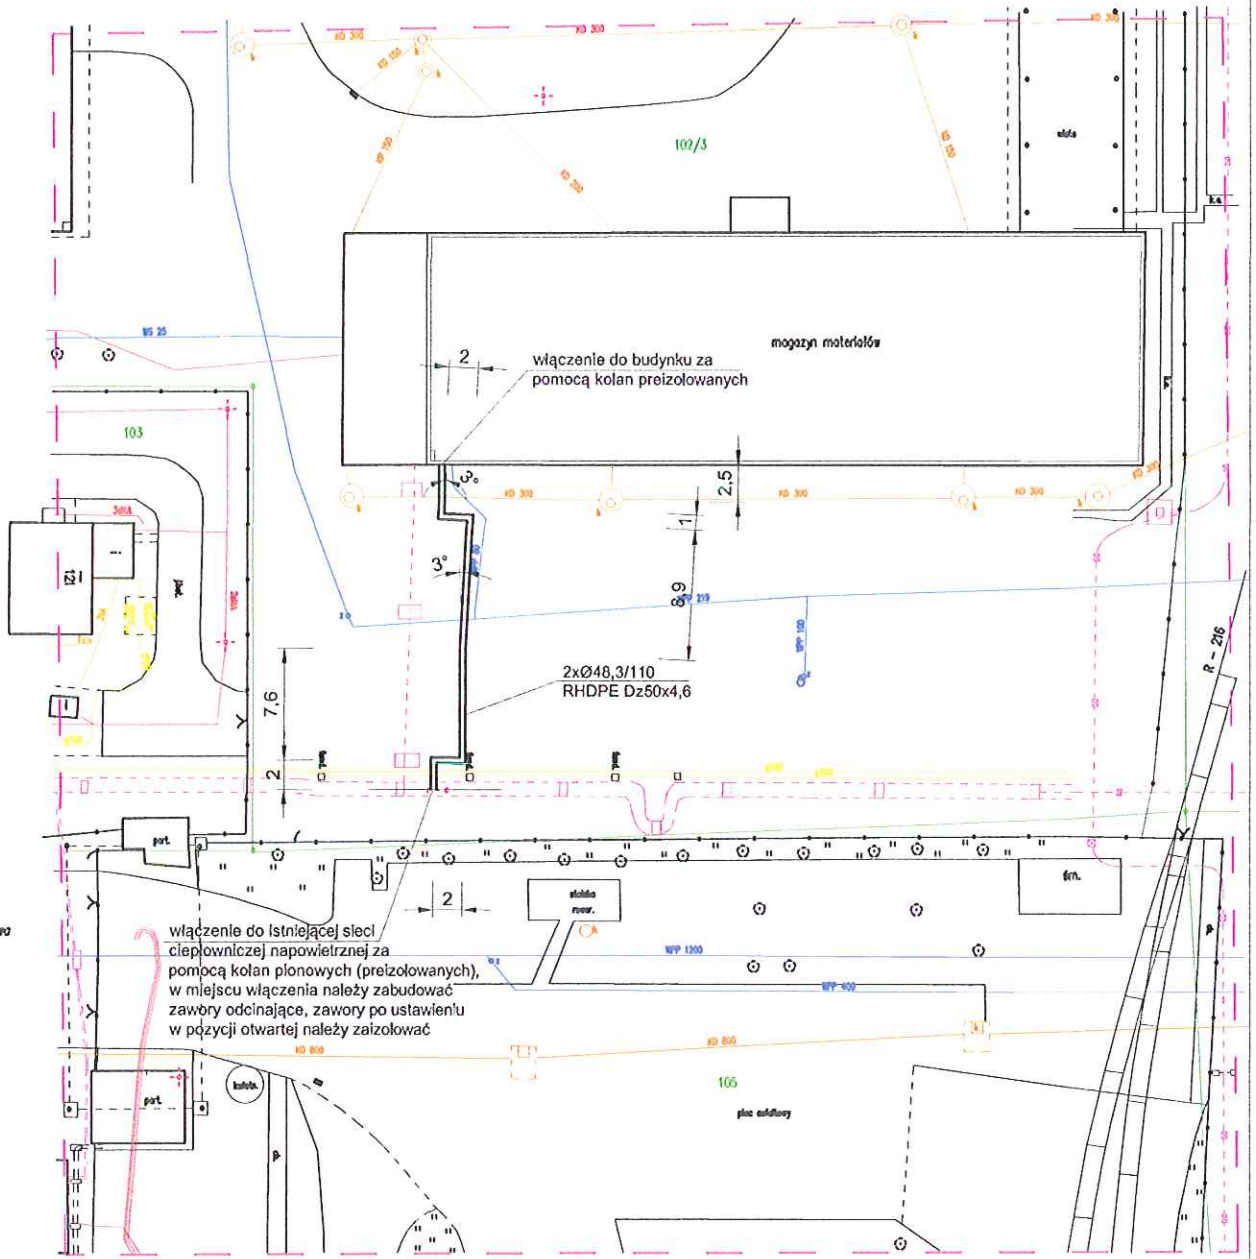


województwo opolskie  
 powiat ewidencyjny: Kędzierzyn-Koźle 160301\_1  
 ob. ewidencyjny:

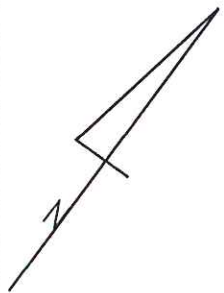

**LEGENDA:**

- zakres opracowania
- granica ewid. działki
- kabel energetyczny
- gazociąg
- wodociąg
- telekomunikacja
- kanalizacja deszczowa
- kanalizacja przemysłowa
- oo

włączenie do istniejącej sieci ciepłowniczej napowietrznej za pomocą kolan pionowych (preizolowanych), w miejscu włączenia należy zabudować zawory odcinające, zawory po ustawieniu w pozycji otwartej należy zaizolować

trasa projektowanego przyłącza



**Miejski Zakład Energetyki Ciepłej Sp. z o.o.**

47-220 Kędzierzyn-Koźle ul. Stalmacha 18, tel. 77 483 34 85, fax 77 483 35 56  
 www.mzec-kk.pl e-mail: sekretariat@mzec-kk.pl

Tytuł opracowania

Projekt budowlany, budowy przyłącza sieci ciepłowniczej do budynku hali produkcyjnej firmy Artivent Sp. z o.o. przy ulicy Mostowej 6 w Kędzierzynie-Koźlu. Projekt realizowany w ramach programu KAWKA p.n. "Likwidacja niskiej emisji wspierającej wzrost efektywności energetycznej i rozwój rozproszonych, odnawialnych źródeł energii - KAWKA na terenie miasta Kędzierzyna-Koźla".

Projektował  
mgr inż. Grzegorz Mateja

Uprawnienia  
SLK/0625/POOS/04

Data  
25.06.2014r.

Podpis

Wykonał  
mgr inż. Konrad Koblała

Uprawnienia


Data  
25.06.2014r.


Podpis



Tytuł rysunku  
Plan sytuacyjny

Skala  
1:500

Nr rysunku  
5.2

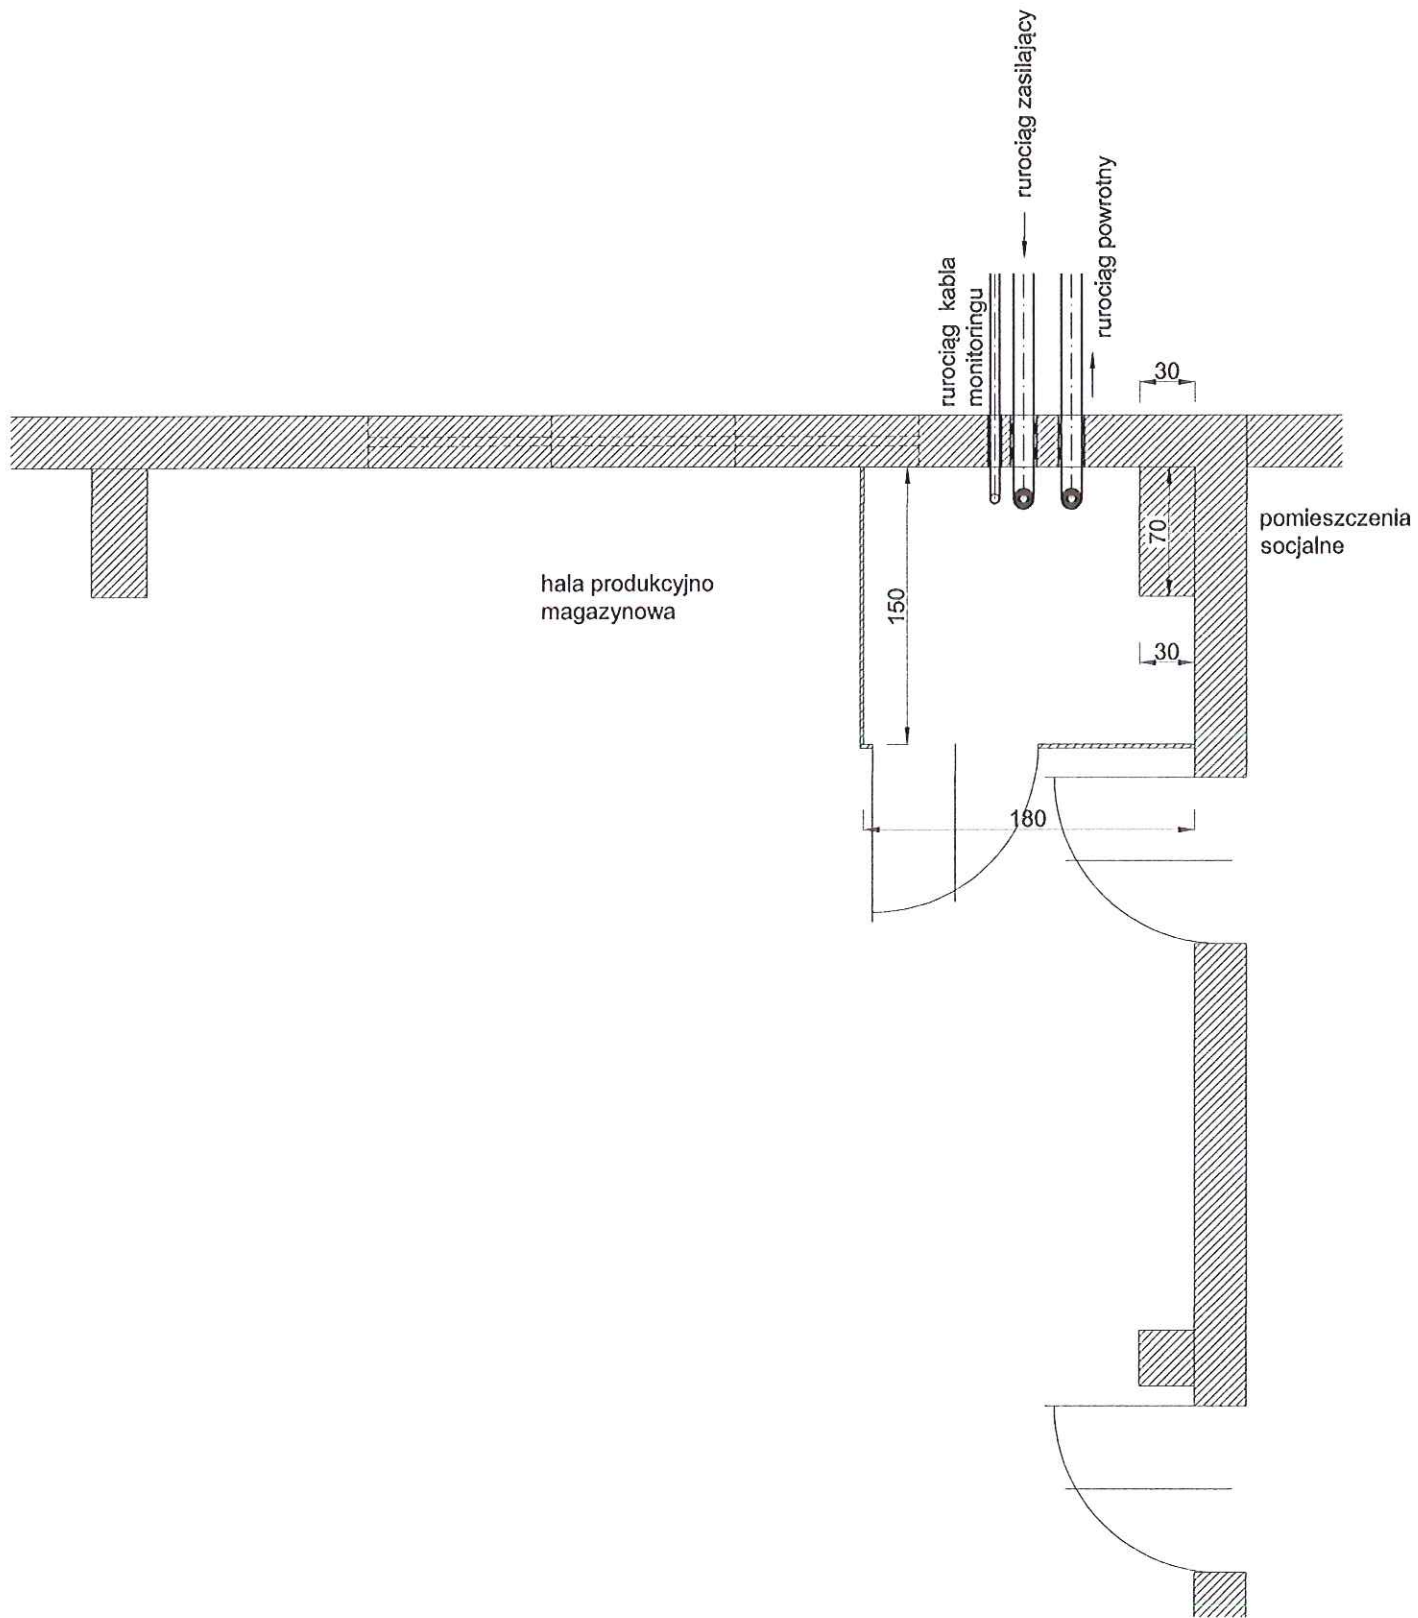
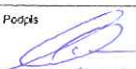


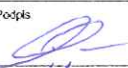 <b>Miejski Zakład Energetyki Ciepłej Sp. z o.o.</b> 47-220 Kędzierzyn-Koźle ul. Stalmacha 18, tel. 77 483 34 85, fax 77 483 35 56 www.mzec-kk.pl e-mail: sekretariat@mzec-kk.pl			
Tytuł opracowania Projekt budowlany, budowy przyłącza sieci ciepłowniczej do budynku hali produkcyjnej firmy Artivent Sp. z o.o. przy ulicy Mostowej 6 w Kędzierzynie-Koźlu. Projekt realizowany w ramach programu KAWKA p.n. "Likwidacja niskiej emisji wspierającej wzrost efektywności energetycznej i rozwój rozproszonych, odnawialnych źródeł energii - KAWKA na terenie miasta Kędzierzyna-Koźla".			
Projektował mgr inż. Grzegorz Mateja	Uprawnienia SLK/0625/POOS/04	Data 25.06.2014r.	Podpis 
Wykonał mgr inż. Konrad Kobiłka	Uprawnienia -----	Data 25.06.2014r.	Podpis 
Tytuł rysunku Rzut pomieszczenia węzła ciepłowniczego		Skala -----	Nr rysunku 5.11.A

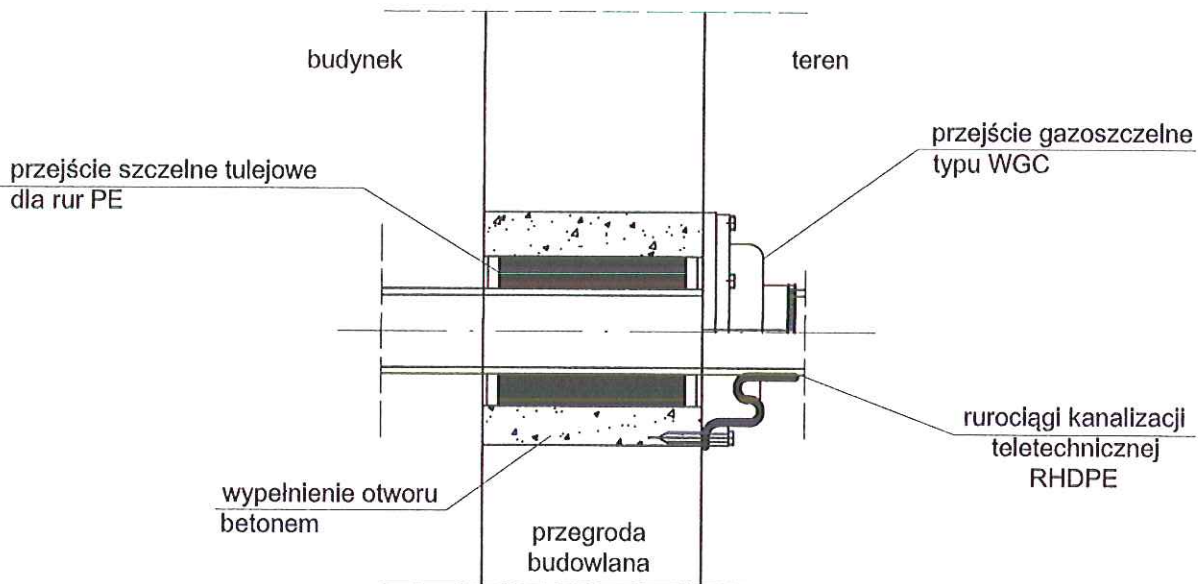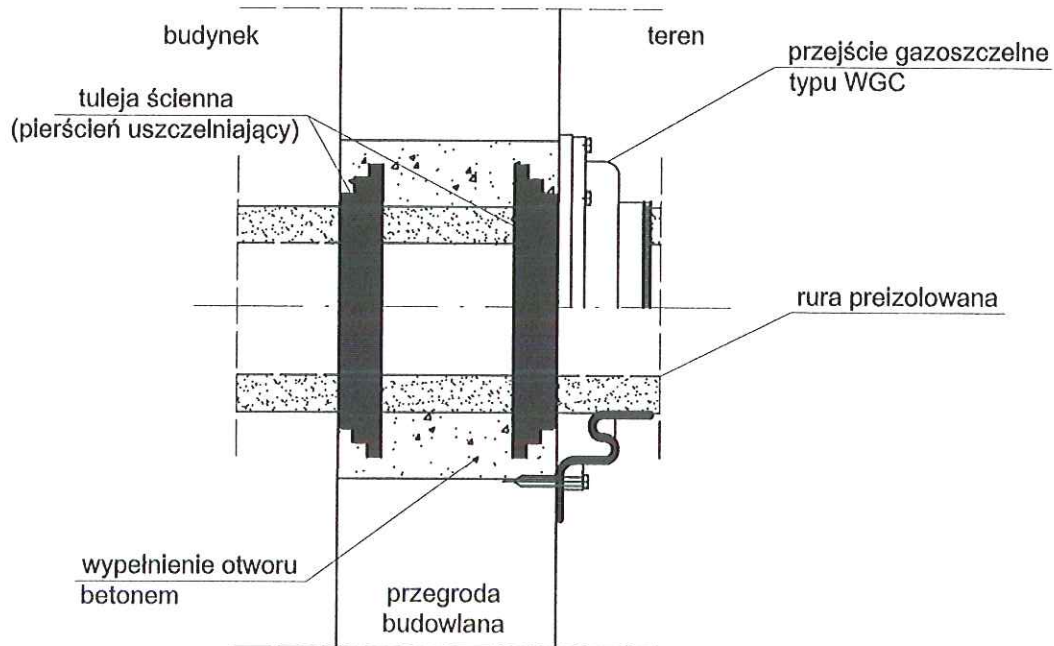

**UWAGI:**

Wprowadzenie rur preizolowanych wraz z rurociągiem kanalizacji teletechnicznej do budynku, wymaga wykonania trzech otworów w zewnętrznej przegrodzie budowlanej oraz wykonania otworu o wymiarach 1,2x0,6m. Do wykonania otworów w zewnętrznej przegrodzie budowlanej (ścianie fundamentowej), należy użyć, wiertnicy do betonu. Nie dopuszcza się, wykuvania otworów w ścianie fundamentowej przy użyciu narzędzi udarowych. Przejście rurociągów przez posadzkę w budynku należy wykonać analogicznie jak przejście przez ścianę fundamentową z pominięciem przejść gazoszczelnych.

 <b>Miejski Zakład Energetyki Ciepłej Sp. z o.o.</b> 47-220 Kędzierzyn-Koźle ul. Stalmacha 18, tel. 77 483 34 85, fax 77 483 35 56 www.mzec-kk.pl e-mail: sekretariat@mzec-kk.pl			
Tytuł opracowania Projekt budowlany, budowy przyłącza sieci ciepłowniczej do budynku hali produkcyjnej firmy Artivent Sp. z o.o. przy ulicy Mostowej 6 w Kędzierzynie-Koźlu. Projekt realizowany w ramach programu KAWKA p.n. "Likwidacja niskiej emisji wspierającej wzrost efektywności energetycznej i rozwój rozproszonych, odnawialnych źródeł energii - KAWKA na terenie miasta Kędzierzyna-Koźla".			
Projektował mgr inż. Grzegorz Mateja	Uprawnienia SLK/0625/POOS/04	Data 25.06.2014r.	Podpis 
Wykonał mgr inż. Konrad Kobiłka	Uprawnienia -----	Data 25.06.2014r.	Podpis 
Tytuł rysunku Schemat przejścia rurociągów przez zewnętrzną przegrodę budowlaną		Skala -----	Nr rysunku 5.8

YKP/2

1003203934



Adres do korespondencji:  
TAURON Dystrybucja S.A.  
00-000-0000  
Rejon Dystrykt ul. Stelmach - Kędzierzyn-Koźle  
ul. Stelmach 18 47-220 Kędzierzyn-Koźle  
tel. 77 889 63 22 fax 77 889 63 26  
kzedzierzyn@taurondystrybucja.pl



Kędzierzyn-Koźle, dnia 2014-07-02

TD/O3/RD 3/6/RDE 6/BK/2014-07-02/0000044  
1003203454

Miejski Zakład Energetyki  
Ciepłej Spółka z o.o.  
ul. Stelmacha 18  
47-220 Kędzierzyn-Koźle

Dotyczy:

Uzgodnienia uzbrojenia elektroenergetycznego w obrębie projektowanego przyłącza sieci ciepłowniczej w Kędzierzynie-Koźlu przy ul. Mostowej 6.

W związku z pismem z dnia 25.06.2014 r. znak : D/RI/295/2014/K dot. uzgodnienia uzbrojenia informujemy, że projektowane przyłącze c.o. do budynku nr 6 przy ul. Mostowej nie koliduje z naszymi urządzeniami elektroenergetycznymi, w związku z czym uzgadniamy bez uwag trasę przedmiotowego obiektu.

Z tytułu zweryfikowania stanu aktualnego uzbrojenia i uzgodnienia pobiera się opłatę, którą należy wpłacić na nasz rachunek bankowy zgodnie z fakturą przesłaną oddzielną przesyłką.

Sprawę prowadzi: Bożena Koryl tel. 77 8896317


Załączniki : 1 egz. planu

Kopia : a/a RDE 6

TAURON Dystrybucja S.A.  
ul. Stelmach 18, Koźle  
Kędzierzyn-Koźle  
Marek Wójcik



ewidencja opolskie  
 hasła ewidencyjne: Kędzierzyn-Koźle 160301\_1  
 ob. ewidencyjne:

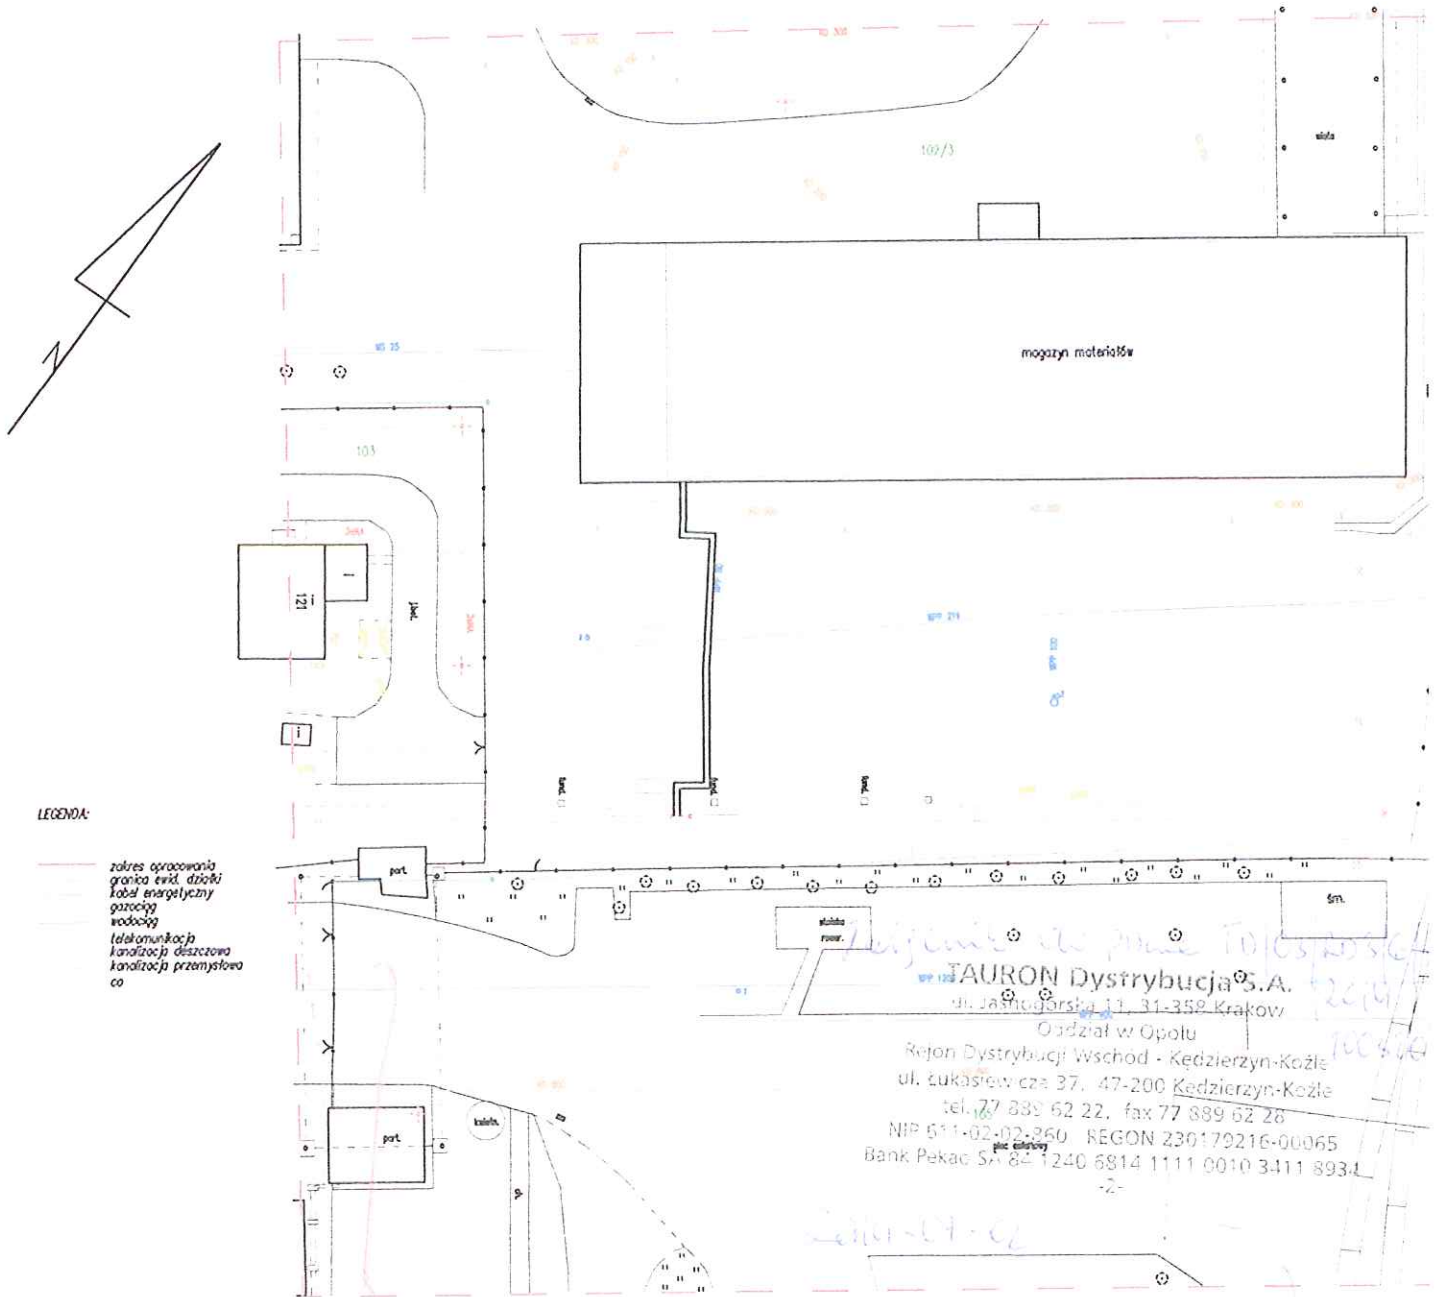

LEGENDA:

- zakres opracowania
- granica ewid. działki
- kable energetyczne
- gazociąg
- wodociąg
- telekomunikacja
- kanalizacja deszczowa
- kanalizacja przemysłowa
- co

trasa projektowanego przyłącza



Miejski Zakład Energetyki Ciepłej Sp. z o.o.

47-220 Kędzierzyn-Koźle ul. Stalmacha 18, tel. 77 483 34 85, fax 77 483 35 56  
 www.mzec-kk.pl e-mail: sekretariat@mzec-kk.pl

Tytuł opracowania  
 Projekt budowlany, budowy przyłącza sieci ciepłowniczej do budynku hali produkcyjnej firmy Artivent Sp. z o.o. przy ulicy Mostowej 6 w Kędzierzynie-Koźlu. Projekt realizowany w ramach programu KAWKA p.n. "Likwidacja niskiej i wspierającej wzrost efektywności energetycznej i rozwój rozproszonych, odnawialnych źródeł energii - KAWKA na terenie miasta Kędzierzyna-Koźla".

Projektował	Uprawnienia	Data	Podpis
mgr inż. Grzegorz Mateja	SLK/0625/POOS/04	25.06.2014r.	
Wykonał	Uprawnienia	Data	Podpis
mgr inż. Konrad Kobiątka	-----	25.06.2014r.	
Tytuł rysunku	Skala	Nr rys.	
Plan sytuacyjny	1:500	5.2	

Polska Spółka Gazownictwa sp. z o.o.  
Oddział w Zabrze  
ul. Szczęść Boże 11, 41-800 Zabrze  
tel. 32 398 50 00, faks 32 271 78 01

**Rozdzielnia Gazu w Kędzierzynie- Koźlu**  
ul. Grunwaldzka 69, 47-220 Kędzierzyn-Koźle  
tel. 077 483 47 31, faks 077 483 47 31  
RG.Kedzierzyn-Kozle@zabrze.psgaz.pl

**Miejski Zakład Energetyki Ciepłej**  
**Spółka z o.o.**  
ul. Stalmacha 18  
47-220 Kędzierzyn-Koźle

Wasz znak: D/RI/294/2014/K  
Nasz znak: TR-3/316/432-32/2014

Kędzierzyn-Koźle, 26.06.2014

Dot.: uzgodnienia przyłącza do budynku hali produkcyjnej przy ul. Mostowej 6  
w Kędzierzynie-Koźle.



Polska Spółka Gazownictwa sp. z o.o. Oddział w Zabrze Zakład w Opolu Rozdzielnia Gazu  
w Kędzierzynie-Koźlu informuje niniejszym pismem, że uzgadniamy branżowo rozwiązania  
projektowe j/w, w zakresie kolizji z siecią gazową. W miejscu projektowania nie przebiega sieć  
gazowa będąca we władaniu Rozdzielni Gazu Kędzierzyn – Koźle.

Z poważaniem

Kierownik ds. Technicznych  
Rozdzielni Gazu w Kędzierzynie-Koźlu

Marian Macutkiewicz

budżetowa opłata  
 hasła ewidencyjne: Kędzierzyn Koźle 160301\_1  
 ęb ewidencyjny

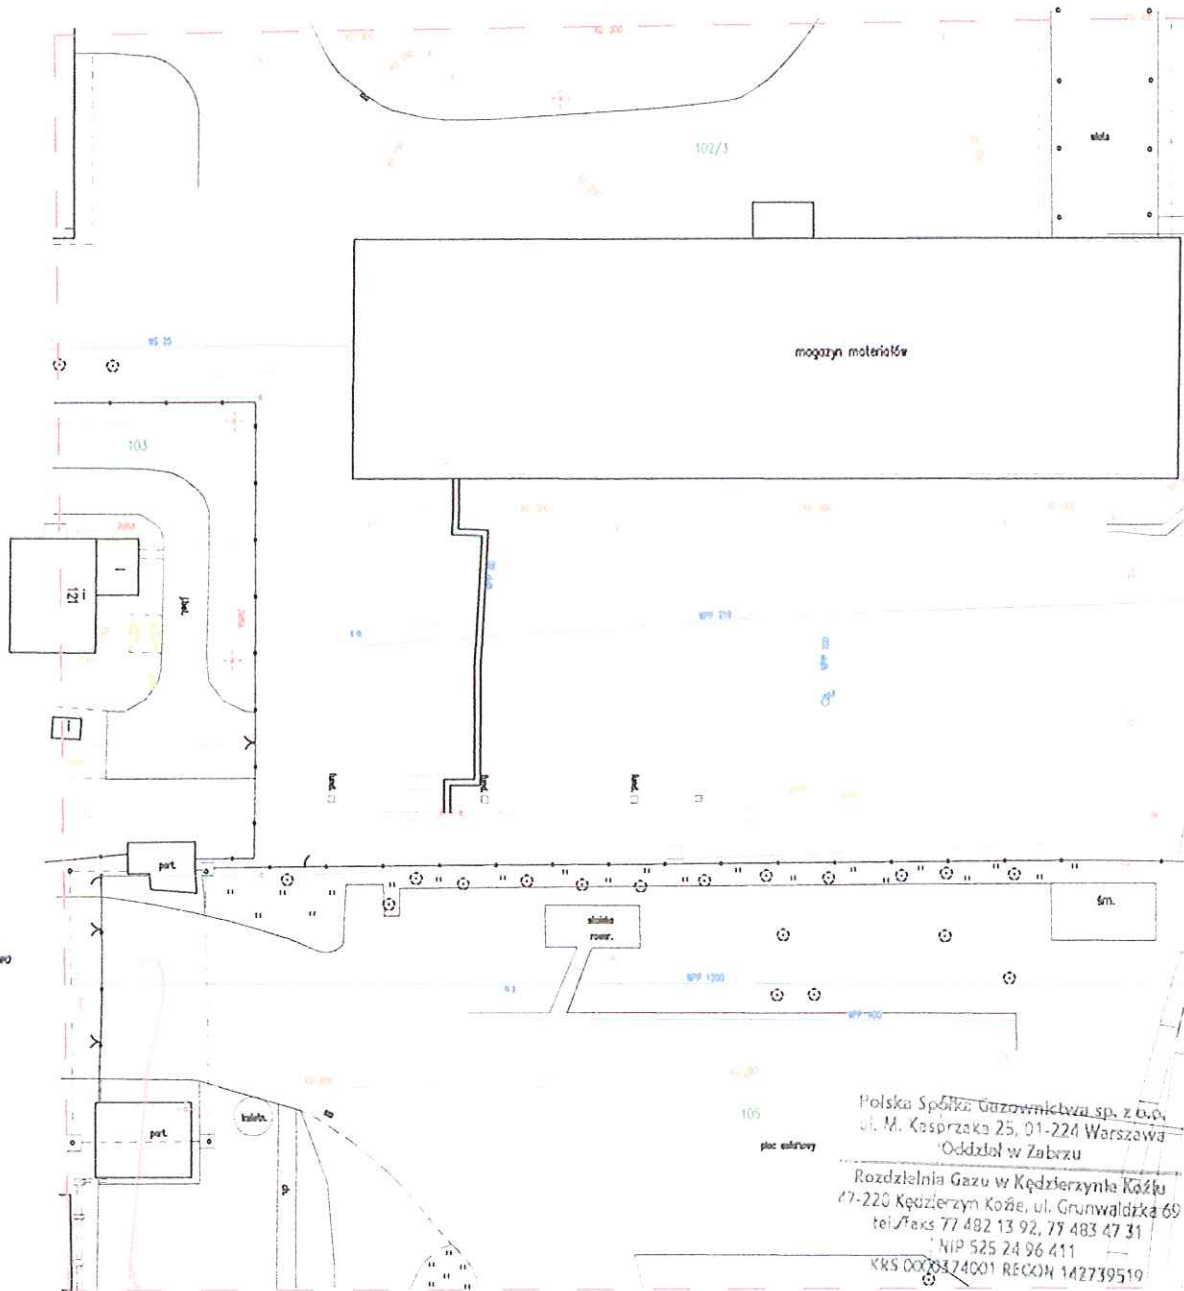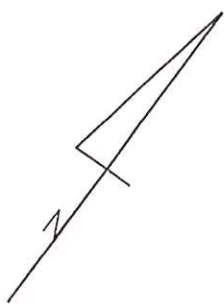

**LEGENDA:**

- zielone oplocowanie granica ewid. działki
- kabel energetyczny
- gazociąg
- wodociąg
- telekomunikacja
- kanalizacja deszczowa
- kanalizacja przemysłowa
- oo

Polska Spółka Gazownictwa sp. z o.o.  
 ul. M. Kasprzaka 25, 01-224 Warszawa  
 Oddział w Zabrze  
 Rozdzielnia Gazu w Kędzierzynie Koźlu  
 47-220 Kędzierzyn Koźle, ul. Grunwaldzka 69  
 tel./faks 77 482 13 92, 77 483 47 31  
 NIP 525 24 96 411  
 KRS 00008274001 REGON 142739519

*w imię swej projektowni  
 nie przebraja się jako  
 kłótnia na wiadomości  
 R&K-Koźle  
 W. Koźle 26*

trasa projektowanego przyłącza



**Miejski Zakład Energetyki Ciepłej Sp. z o.o.**

47-220 Kędzierzyn-Koźle ul. Stalmacha 18, tel. 77 483 34 85, fax 77 483 35 56  
 www.mzec-kk.pl e-mail: sekretariat@mzec-kk.pl

Tytuł opracowania

Projekt budowlany, budowy przyłącza sieci ciepłowniczej do budynku hali produkcyjnej firmy Artivent Sp. z o.o. przy ulicy Mostowej 6 w Kędzierzynie-Koźlu. Projekt realizowany w ramach programu KAWKA p.n. "Likwidacja niskiej wspierającej wzrost efektywności energetycznej i rozwój rozproszonych, odnawialnych źródeł energii - KAWKA na terenie miasta Kędzierzyna-Koźla".

Projektował	Uprawnienia	Data	Podpis
mgr inż. Grzegorz Mateja	SLK/0625/POOS/04	25.06.2014r.	
Wykonał	Uprawnienia	Data	Podpis
mgr inż. Konrad Kobiąka	-----	25.06.2014r.	
Tytuł rysunku		Skala	Nr
Plan sytuacyjny		1:500	5.2



# Miejskie Wodociągi i Kanalizacja

w Kędzierzynie-Koźlu Spółka z o.o.

Kędzierzyn – Koźle, dnia 7 lipca 2014r.

Ldz. TB.303.AR.120-99/14-1/...../KW/14

Miejski Zakład Energetyki Ciepłej  
Spółka z o.o.  
ul. Stalmacha 18  
47-220 Kędzierzyn-Koźle

Dotyczy: uzgodnienia przyłącza c.o. do hali produkcyjnej Artivent przy ul. Mostowa 6 w Kędzierzynie – Koźlu.

W odniesieniu do Państwa wniosku (pismo znak D/RI/293/2014/K) z dnia 25 czerwca 2014r. w sprawie jw. - Miejskie Wodociągi i Kanalizacja w Kędzierzynie - Koźlu Sp.z o.o. **uzgadniają** przedstawioną na załączonym planie sytuacyjno-wysokościowym lokalizację projektowanej sieci ciepłowniczej (przyłącza) do w/w hali produkcyjnej.


### Załącznik:

Plan sytuacyjno – wysokościowy – 1 egz. (zwrot) opatrzony klauzulą opiniującą.

### Otrzymują:

1. Adresat
2. TK w/m
3. DT.TB. a/a

WZ.PR.KB./AR-303-14

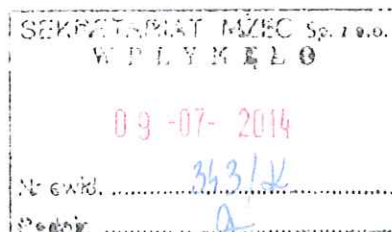

**DYREKTOR**  
ds. TECHNICZNYCH I EKSPLOATACJI  
mgr inż. Norbert Adamkiewicz

Miejskie Wodociągi i Kanalizacja  
w Kędzierzynie-Koźlu Spółka z o.o.  
ul. Filtrowa 14  
47-200 Kędzierzyn-Koźle  
NIP: 749-000-52-08  
Regon: 530553361  
KRS: 0000052765  
Kapitał Zakładowy: 157.676.000 zł

BGŻ S.A.  
O/O Kędzierzyn-Koźle  
92 2030 0045 1110 0000 0092 1210  
ING Bank Śląski S.A.  
1/O w Kędzierzynie-Koźlu  
77 1050 1517 1000 0005 0372 5962  
PKO BP S.A.  
1/O w Kędzierzynie-Koźlu  
12 1020 3714 0000 4602 0007 7511

Telefony: 77 480 13 00  
BOK: 77 480 13 08, 77 480 13 11  
Pogotowie wod.-kan. 994  
czynne całą dobę  
Fax: 77 544 96 36  
www: mwik.com.pl  
bip.mwik.com.pl  
E-mail: mwik@mwik.com.pl  
sekretariat@mwik.com.pl




MIEJSKI ZAKŁAD ENERGETYKI CIEPLNEJ  
w Kędzierzynie-Koźlu Spółka z o.o.

Niniejsza dokumentacja stanowi  
pełną część uzgodnienia –  
opinię wyrażoną w piśmie  
z dnia 7 lipca 2014r.  
znak: TB.203.AR.120-33/14-1

LISTA  
planów i realizacji  
stacji  
*Remontowa  
Znamionowska*

Urządztwo opolskie  
Instytut Ewidencyjny: Kędzierzyn-Koźle 160301\_R  
pół ewidencyjny:

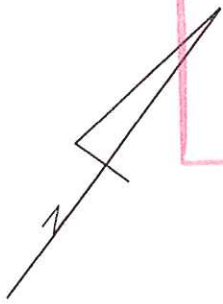

LEGENDA:

- zobrazowanie granic ewid. działki
- zobrazowanie linii energetycznych
- zobrazowanie linii wodociągów
- zobrazowanie linii telekomunikacyjnych
- zobrazowanie linii kanalizacyjnych
- zobrazowanie linii kanalizacyjnych przemysłowych

trasa projektowanego przyłącza



Miejski Zakład Energetyki Ciepłej Sp. z o.o.

47-220 Kędzierzyn-Koźle ul. Stalmacha 18, tel. 77 483 34 85, fax 77 483 35 56  
www.mzec-kk.pl e-mail: sekretariat@mzec-kk.pl

Tytuł opracowania			
Projekt budowlany, budowy przyłącza sieci ciepłowniczej do budynku hali produkcyjnej firmy Artivent Sp. z o.o. przy ulicy Mostowej 6 w Kędzierzynie-Koźlu. Projekt realizowany w ramach programu KAWKA p.n. "Likwidacja niskie wspierającej wzrost efektywności energetycznej i rozwój rozproszonych, odnawialnych źródeł energii - KAWKA na terenie miasta Kędzierzyna-Koźla".			
Projektował	Uprawnienia	Data	Podpis
mgr inż. Grzegorz Mateja	SLK/0625/POOS/04	25.06.2014r.	
Wykonał	Uprawnienia	Data	Podpis
mgr inż. Konrad Kobiąka	-----	25.06.2014r.	
Tytuł rysunku	Skala		Nr
Plan sytuacyjny	1:500		5.

Kędzierzyn – Koźle dn. 07.07.14r

**Miejski Zakład  
Energetyki Ciepłej**  
Spółka z.o.o.  
**47 – 220 Kędzierzyn - Koźle**  
ul. Stalmacha 18


PU/750/2014

Dot. D/RI/300/2014/K

W odpowiedzi na Wasze pismo nr j/w. z dnia 25.06.14 r. dotyczącego uzgodnienia branżowego w zakresie infrastruktury, projektowanej trasy sieci ciepłowniczej, przebiegającej przez działkę nr 102/3, przesyłamy opinię JB Energetyka, dotyczącą sieci elektroenergetycznej jak również załączamy uzgodnione kopie map sytuacyjnych.

*Ciepłota*

JEDNOSTKA INFRASTRUKTURY  
Pełnomocnik Zarządu  
Dyrektor  
Wiesław Jawornicki

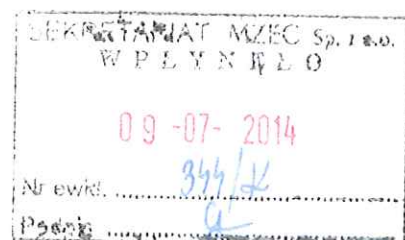

Nr dziennika: PE/2415/14

Data: 02.07.2014r.

Do: Dział Infrastruktury PU-2-1 Zespół Geodezyjny

Od: Krzysztof Błach  
Dział Techniczny JB Energetyka

Ilość stron: 1

tel./fax: 77 481 22 61, 77 481 39 39  
e-mail: krzysztof.blach@grupaazoty.com


Temat: uzgodnienie projektu budowy przyłącza ciepłowniczego przez MZEC – pismo D/RI/300/2014/K z dn. 25.07.2014r.

W odpowiedzi na pismo MZEC z dnia 25.06.2014r. dotyczące uzgodnień projektu budowy nowego przyłącza sieci ciepłowniczej do firmy Artivent na działce nr 102/3 informujemy, iż w proponowanym przebiegu tras sieci ciepłowniczej występuje skrzyżowanie z siecią kablową elektroenergetyczną n/n GA ZAK S.A. W związku z tym należy tak zaprojektować usytuowanie przewodów przyłącza ciepłowniczego, aby do minimum ograniczyć ewentualne uszkodzenia podziemnej sieci elektroenergetycznej GA ZAK S.A. Projektowana sieć ciepłownicza w miejscu skrzyżowania z kablami n/n powinna być odpowiednio zabezpieczona. Sposób oraz przyjęte rozwiązania techniczne zabezpieczeń powinny być ujęte przez projektanta w projekcie. Konieczne jest także przedstawienie przez MZEC do uzgodnień z Działem Technicznym projektu w/w przyłącza ciepłowniczego Wykonawca zadania oraz osoba sprawująca nadzór inwestorski powinna wystąpić Działu Technicznego JB Energetyka GA ZAK S.A o wystawienie uzgodnień na wykonywanie robót ziemnych.

Z poważaniem  
JB ENERGETYKA  
DZIAŁ TECHNICZNY  
Specjalista Elektryk  
Krzysztof Błach

K.o.  
a/a

rodzstwo opóźniona  
 rozkład ewidencyjny: Kędzierzyn Koźle 180301\_L1  
 13 ewidencyjny

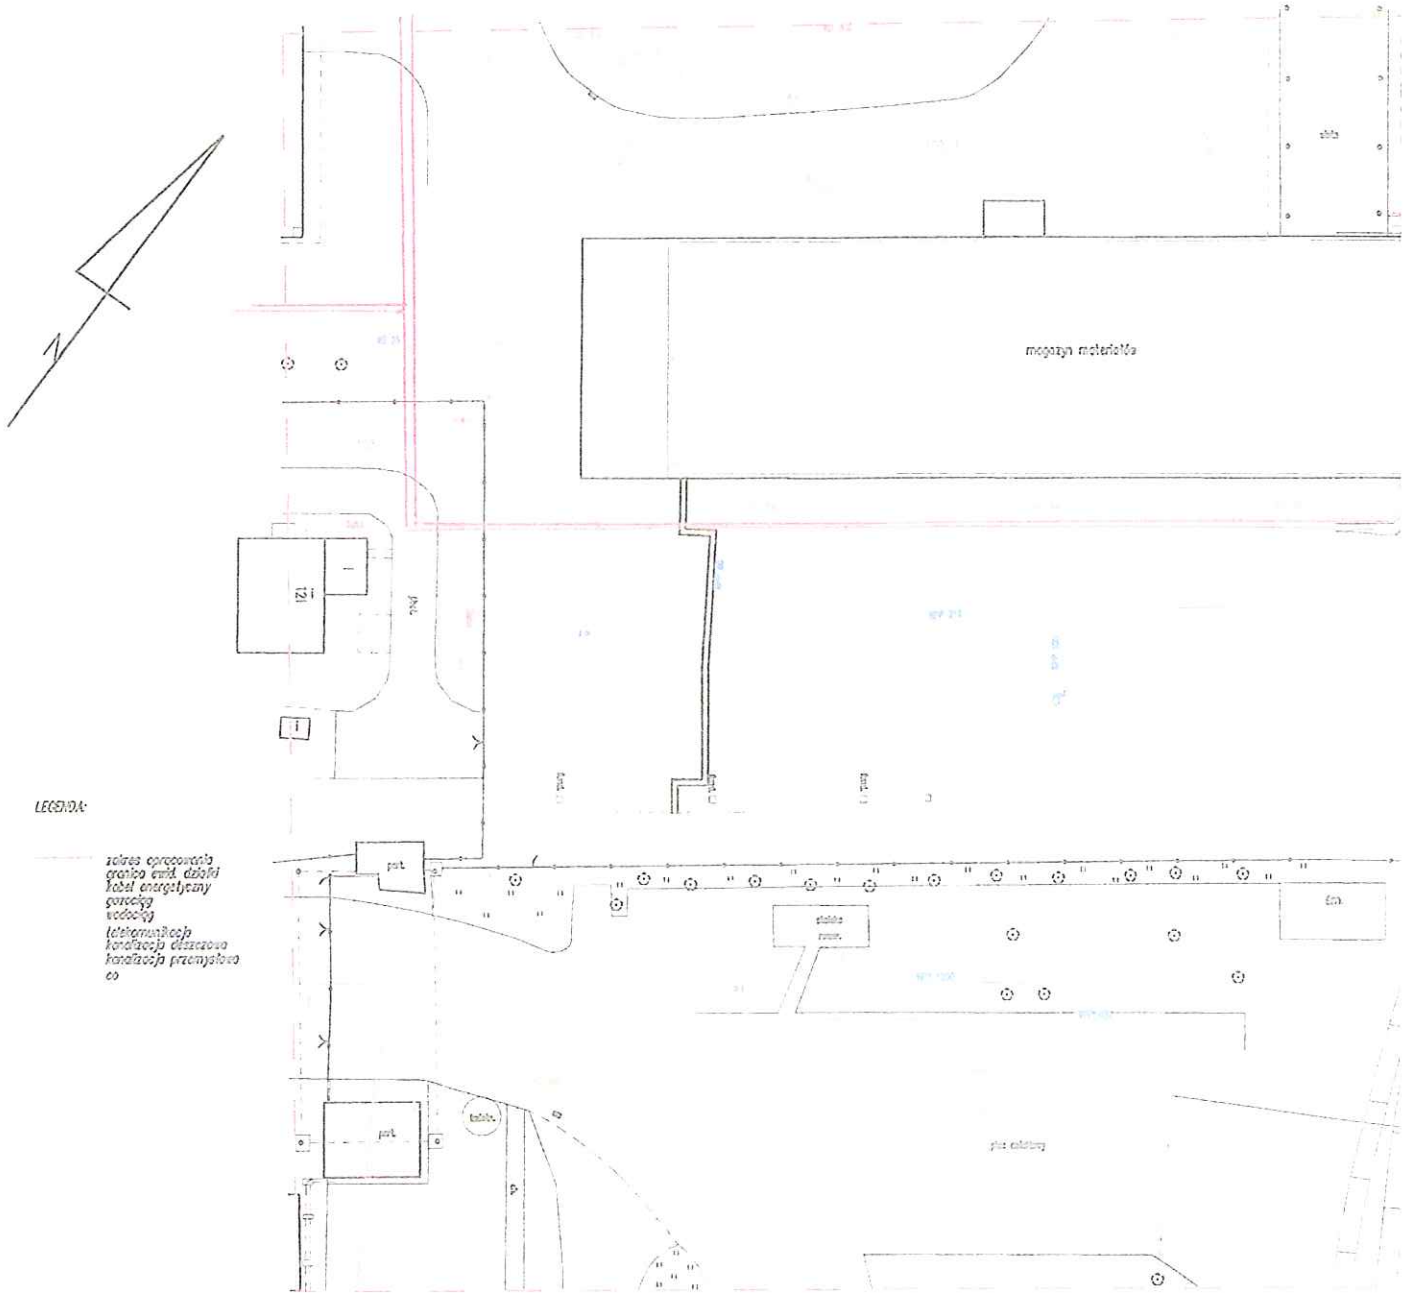

LEGENDA:

- zobowiązanie granica ewid. działki
- kabel energetyczny
- kabel telekomunikacyjny
- kanałizacja deszczowa
- kanałizacja przemysłowa

trasa projektowanego przyłącza

BIURO TELEINFORMATYKI  
 Uzgodniono w zakresie przebiegu  
 tras kabli teletechnicznych

Sławomir Strzelczyk

*2014.07.05*

*Dok. wykonany dla Sieci teleenergetycznej  
 do Wydz. Sieci JB Energetyka  
 27.06.2014*



**Miejski Zakład Energetyki Ciepłej Sp. z o.o.**  
 47-220 Kędzierzyn-Koźle ul. Stalmacha 18, tel. 77 483 34 85, fax 77 483 35 56  
 www.mzec-kk.pl e-mail: sekretariat@mzec-kk.pl

UZGODNIŁO  
 W ZAKRESIE PRZEBIEGU  
 KABLI ELEKTROENERGETYCZNYCH

Krzysztof Błach

Tytuł opracowania  
 Projekt budowlany, budowy przyłącza sieci ciepłowniczej do budynku hali produkcyjnej firmy Artivent Sp. z o.o. przy ulicy Mostowej 6 w Kędzierzynie-Koźlu. Projekt realizowany w ramach programu KAWKA p.n. "Likwidacja niskiej wspierającej wzrost efektywności energetycznej i rozwój rozproszonych, odnawialnych źródeł energii - KAWKA na terenie miasta Kędzierzyna-Koźla".

Projektował mgr inż. Grzegorz Mateja	Uprawnienia SLK/0625/POOS/04	Data 25.06.2014r.	Podpis
Wykonał mgr inż. Konrad Kobiałka	Uprawnienia	Data 25.06.2014r.	Podpis