


Pomieszczenie węzła ul. Karola Miarki 16-18

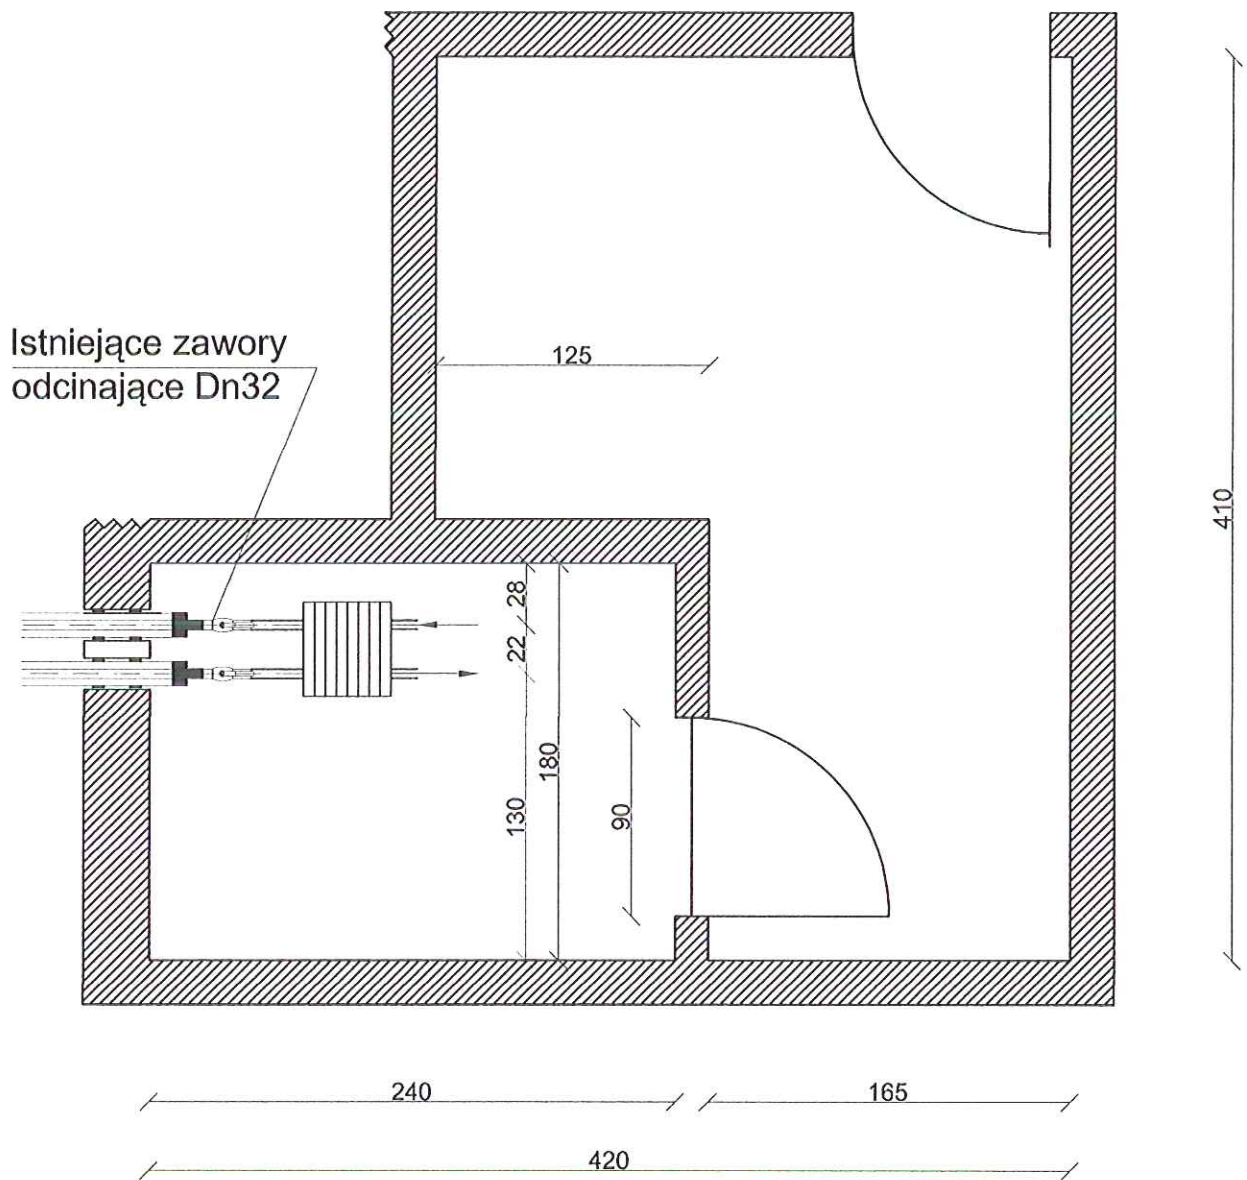

Uwaga: stalowe odcinki rurociągów w pomieszczeniu wymiennika należy zabezpieczyć antykorozyjnie oraz wykonać izolację cieplną



Miejski Zakład Energetyki Ciepłej Sp. z o.o.

47-220 Kędzierzyn-Koźle ul. Stalmacha 18, tel. 77 483 34 85, fax 77 483 35 56

www.mzec-kk.pl

e-mail: sekretariat@mzec-kk.pl

Tytuł opracowania

Projekt realizowany w ramach programu KAWKA p.n. "Likwidacja niskiej emisji wspierającej wzrost efektywności energetycznej i rozwój rozproszonych, odnawialnych źródeł energii - KAWKA na terenie miasta Kędzierzyna-Koźla".

Projektował
mgr inż. Grzegorz Mateja

Uprawnienia
SLK/0625/POOS/04

Data
06.2014r.

Podpis

Wykonał
mgr inż. Konrad Kobiłka

Uprawnienia

Data
06.2014r.

Podpis


Tytuł rysunku

Schemat pomieszczenia węzła ciepłowniczego - budynek nr 16-18 przy ul. Karola Miarki

Skala

Nr rysunku

Pomieszczenie wężła ul. Damrota 2-4

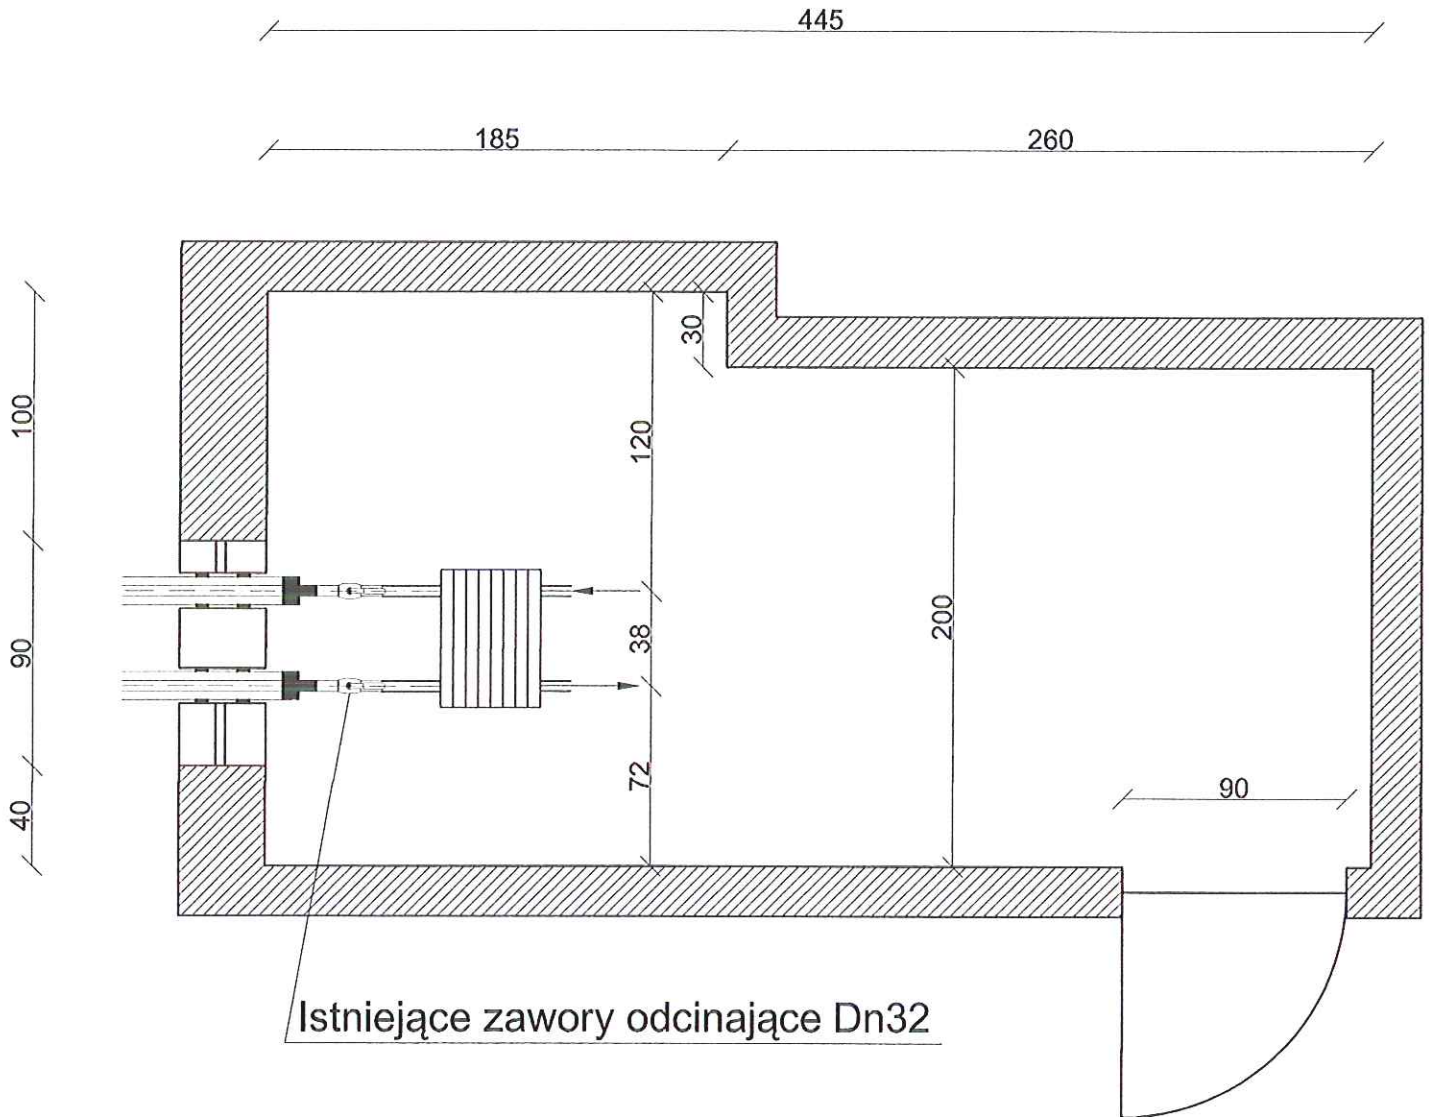

Uwaga: stalowe odcinki rurociągów w pomieszczeniu wymiennika należy zabezpieczyć antykorozyjnie oraz wykonać izolację cieplną



Miejski Zakład Energetyki Ciepłej Sp. z o.o.

47-220 Kędzierzyn-Koźle ul. Stalmacha 18, tel. 77 483 34 85, fax 77 483 35 56

www.mzec-kk.pl

e-mail: sekretariat@mzec-kk.pl

Tytuł opracowania

Projekt realizowany w ramach programu KAWKA p.n. "Likwidacja niskiej emisji wspierającej wzrost efektywności energetycznej i rozwój rozproszonych, odnawialnych źródeł energii - KAWKA na terenie miasta Kędzierzyna-Koźla".

Projektował
mgr inż. Grzegorz Mateja

Uprawnienia
SLK/0625/POOS/04

Data
06.2014r.

Podpis

Wykonał
mgr inż. Konrad Kobiłka

Uprawnienia
.....

Data
06.2014r.

Podpis

Tytuł rysunku


Schemat pomieszczenia węzła ciepłowniczego - budynek nr 2-4 przy ul. Damrota

Skala

.....

Nr rysunku

Pomieszczenie węzła ul. Karola Miarki 8-14

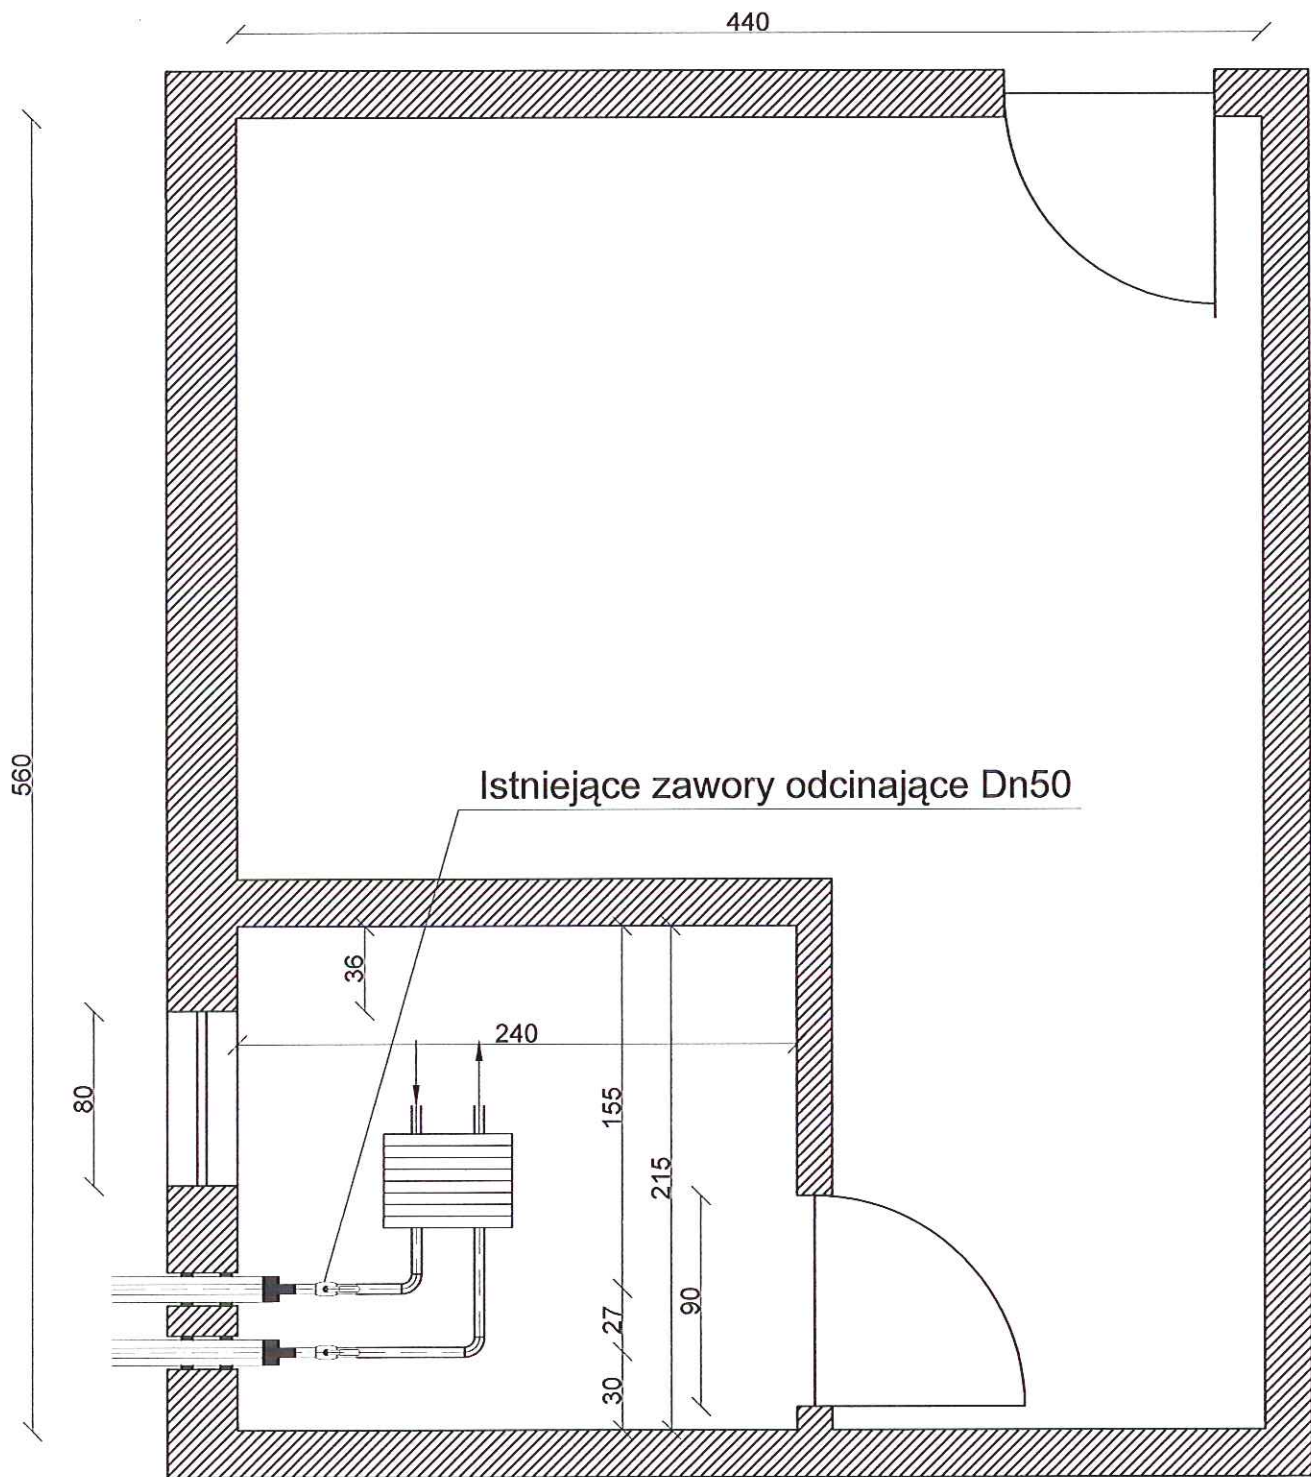

Uwaga: stalowe odcinki rurociągów w pomieszczeniu wymiennika należy zabezpieczyć antykorozyjnie oraz wykonać izolację cieplną



Miejski Zakład Energetyki Ciepłej Sp. z o.o.

47-220 Kędzierzyn-Koźle ul. Stalmacha 18, tel. 77 483 34 85, fax 77 483 35 56

www.mzec-kk.pl

e-mail: sekretariat@mzec-kk.pl

Tytuł opracowania

Projekt realizowany w ramach programu KAWKA p.n. "Likwidacja niskiej emisji wspierającej wzrost efektywności energetycznej i rozwój rozproszonych, odnawialnych źródeł energii - KAWKA na terenie miasta Kędzierzyna-Koźła".

Projektował
mgr inż. Grzegorz Mateja

Uprawnienia
SLK/0625/POOS/04

Data
06.2014r.

Podpis

Wykonał
mgr inż. Konrad Kobiółka

Uprawnienia

Data
06.2014r.

Podpis

Tytuł rysunku
Schemat pomieszczenia węzła ciepłowniczego - budynek nr 8-14 przy ul. Karola Miarki

Skala

Nr rysunku