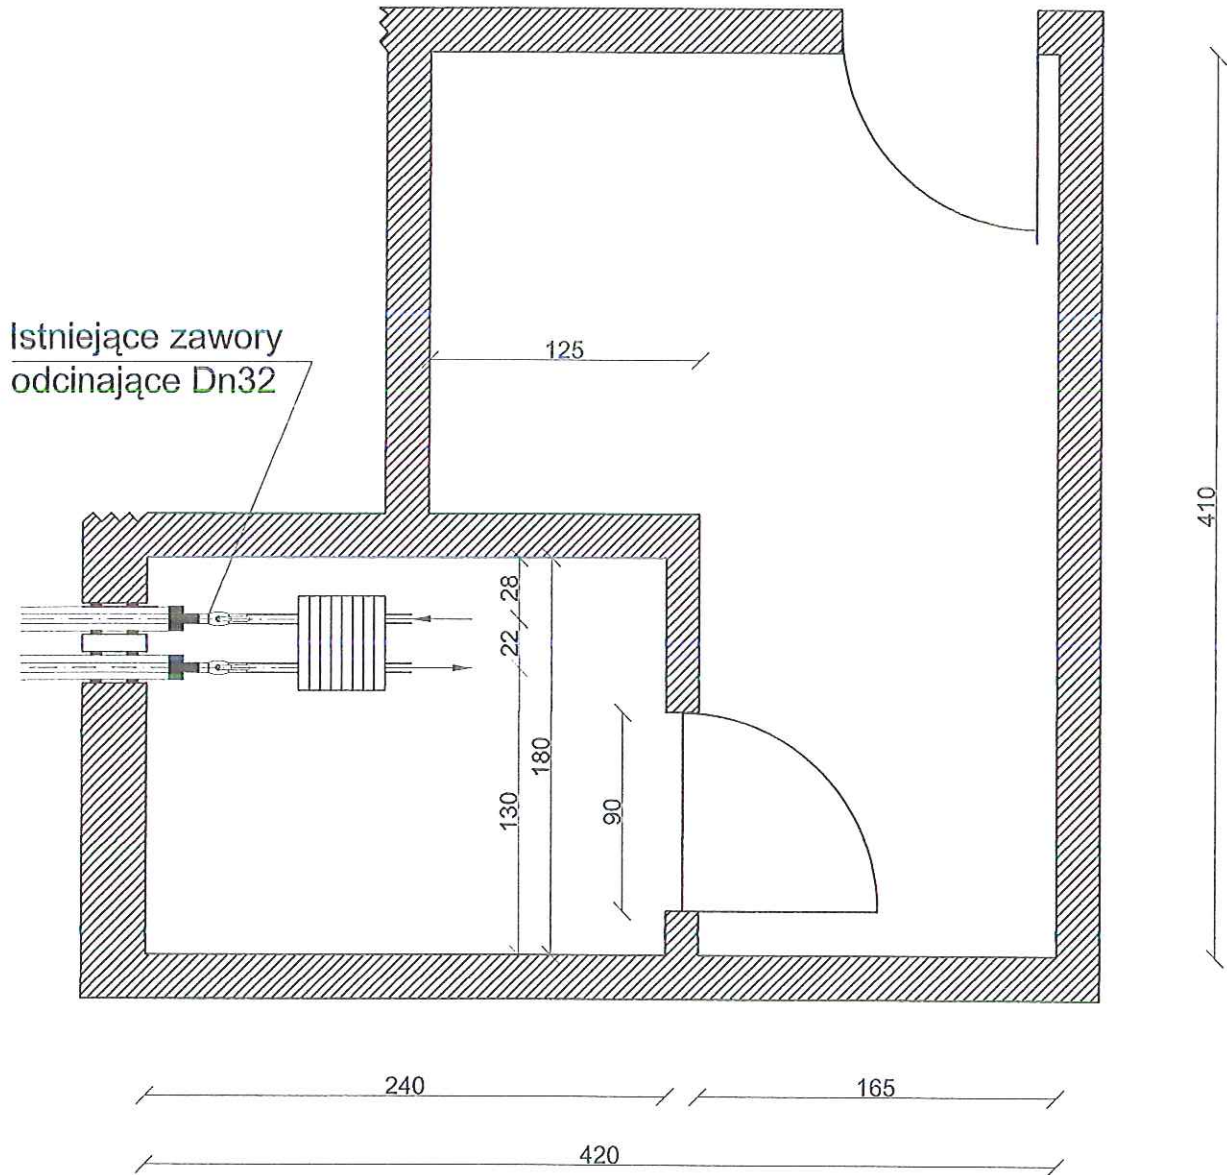


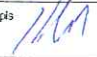


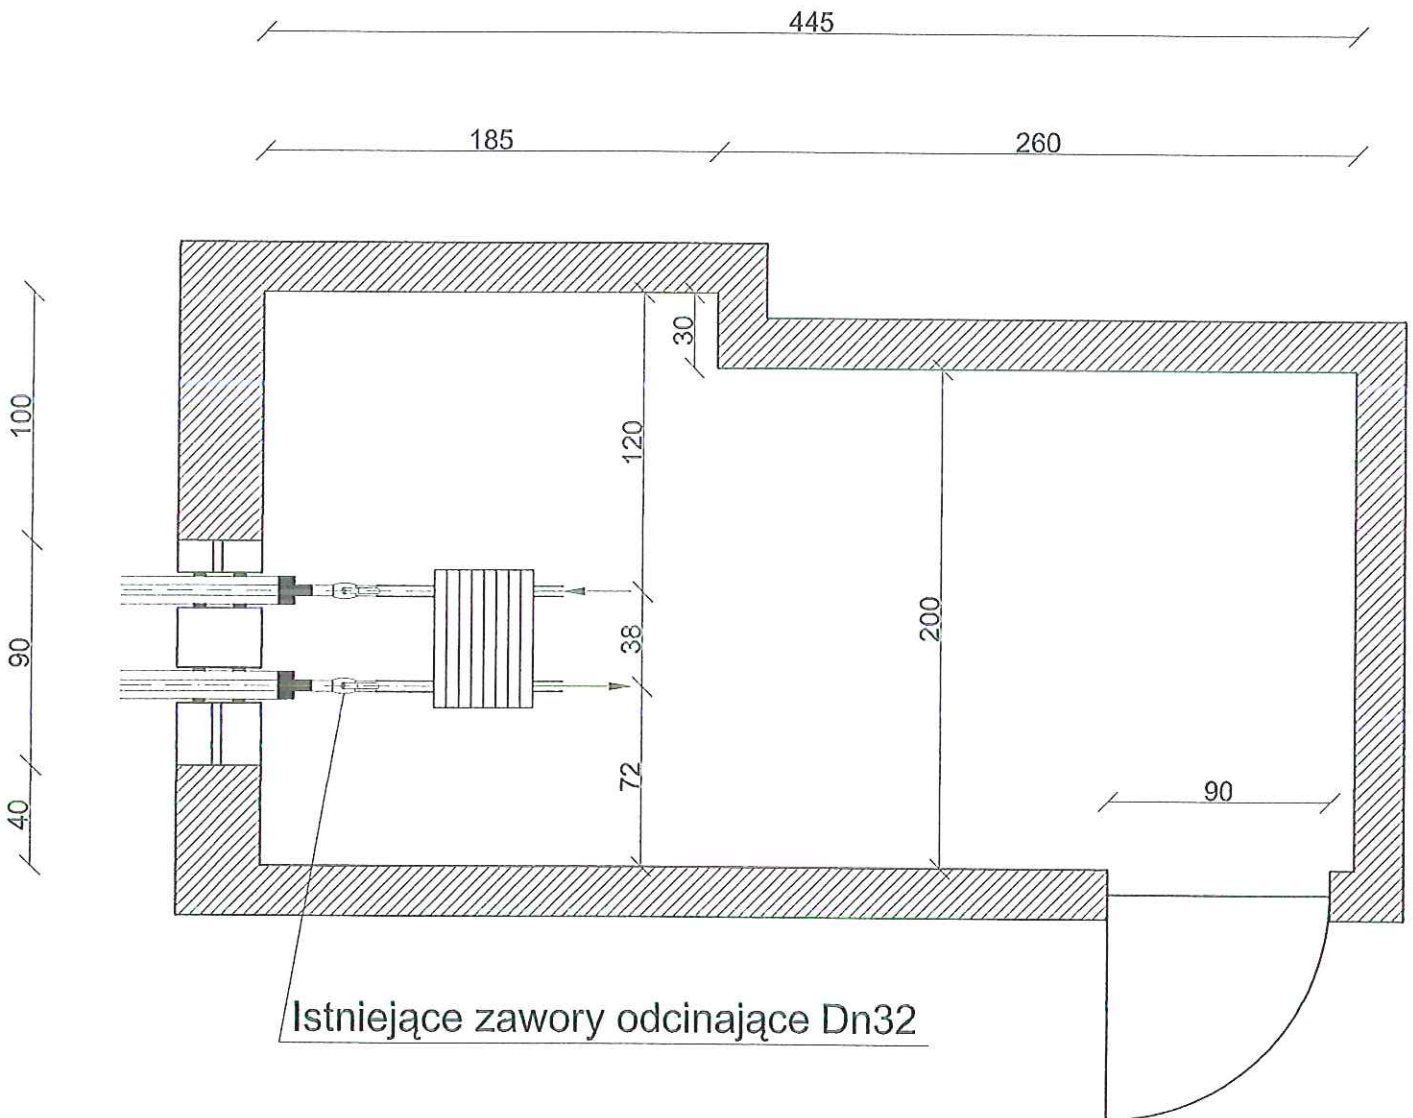
## Pomieszczenie węzła ul. Karola Miarki 16-18



Uwaga: stalowe odcinki rurociągów w pomieszczeniu wymiennika należy zabezpieczyć antykorozyjnie oraz wykonać izolację cieplną

		<b>Miejski Zakład Energetyki Ciepłej Sp. z o.o.</b> 47-220 Kędzierzyn-Koźle ul. Stalmacha 18, tel. 77 483 34 85, fax 77 483 35 56 www.mzec-kk.pl e-mail: sekretariat@mzec-kk.pl	
Tytuł opracowania Projekt realizowany w ramach programu KAWKA p.n. "Likwidacja niskiej emisji wspierającej wzrost efektywności energetycznej i rozwój rozproszonych, odnawialnych źródeł energii - KAWKA na terenie miasta Kędzierzyna-Koźła".			
Projektował mgr inż. Grzegorz Mateja	Uprawnienia SLK/0625/POOS/04	Data 06.2014r.	Podpis 
Wykonał mgr inż. Konrad Kobialka	Uprawnienia .....	Data 06.2014r.	Podpis 
Tytuł rysunku Schemat pomieszczenia węzła ciepłowniczego - budynek nr 16-18 przy ul. Karola Miarki		Skala .....	Nr rysunku

# Pomieszczenie węzła ul. Damrota 2-4



Uwaga: stalowe odcinki rurociągów w pomieszczeniu wymiennika należy zabezpieczyć antykorozyjnie oraz wykonać izolację cieplną



**Miejski Zakład Energetyki Ciepłej Sp. z o.o.**  
 47-220 Kędzierzyn-Koźle ul. Stalmacha 18, tel. 77 483 34 85, fax 77 483 35 56  
 www.mzec-kk.pl e-mail: sekretariat@mzec-kk.pl

Tytuł opracowania

Projekt realizowany w ramach programu KAWKA p.n. "Likwidacja niskiej emisji wspierającej wzrost efektywności energetycznej i rozwój rozproszonych, odnawialnych źródeł energii - KAWKA na terenie miasta Kędzierzyna-Koźła".

Projektował mgr inż. Grzegorz Mateja	Uprawnienia SLK/0625/POOS/04	Data 06.2014r.	Podpis 
Wykonał mgr inż. Konrad Kobiółka	Uprawnienia .....	Data 06.2014r.	Podpis 

Tytuł rysunku

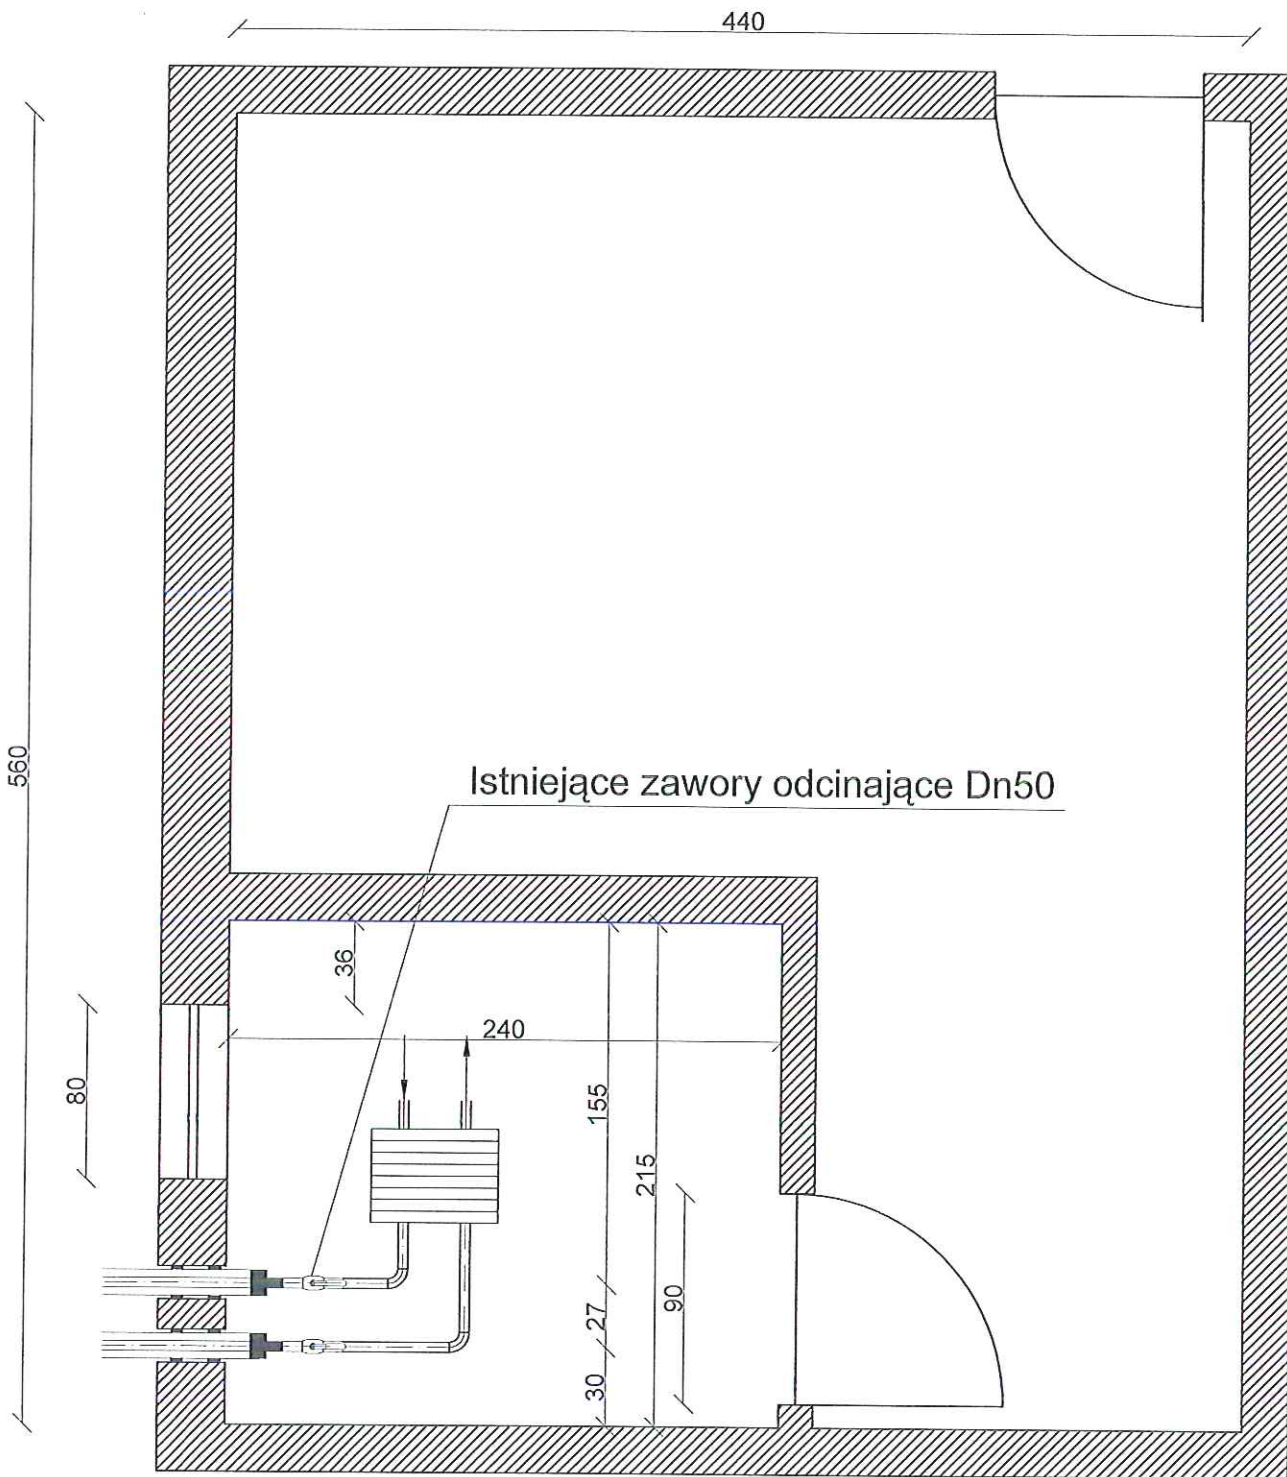
Schemat pomieszczenia węzła ciepłowniczego - budynek nr 2-4 przy ul. Damrota

Skala



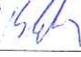
.....

Nr rysunku

# Pomieszczenie węzła ul. Karola Miarki 8-14



Uwaga: stalowe odcinki rurociągów w pomieszczeniu wymiennika należy zabezpieczyć antykorozyjnie oraz wykonać izolację cieplną

 <b>Miejski Zakład Energetyki Ciepłej Sp. z o.o.</b> 47-220 Kędzierzyn-Koźle ul. Stalmacha 18, tel. 77 483 34 85, fax 77 483 35 56 www.mzec-kk.pl e-mail: sekretariat@mzec-kk.pl			
Tytuł opracowania			
Projekt realizowany w ramach programu KAWKA p.n. "Likwidacja niskiej emisji wspierającej wzrost efektywności energetycznej i rozwój rozproszonych, odnawialnych źródeł energii - KAWKA na terenie miasta Kędzierzyna-Koźla".			
Projektował mgr inż. Grzegorz Mateja	Uprawnienia SLK/0625/POOS/04	Data 06.2014r.	Podpis 
Wykonał mgr inż. Konrad Kobiłka	Uprawnienia _____	Data 06.2014r.	Podpis 
Tytuł rysunku		Skala	Nr rysunku
Schemat pomieszczenia węzła ciepłowniczego - budynek nr 8-14 przy ul. Karola Miarki		_____	_____