



przylącze do budynku ul. Dworcowa 1



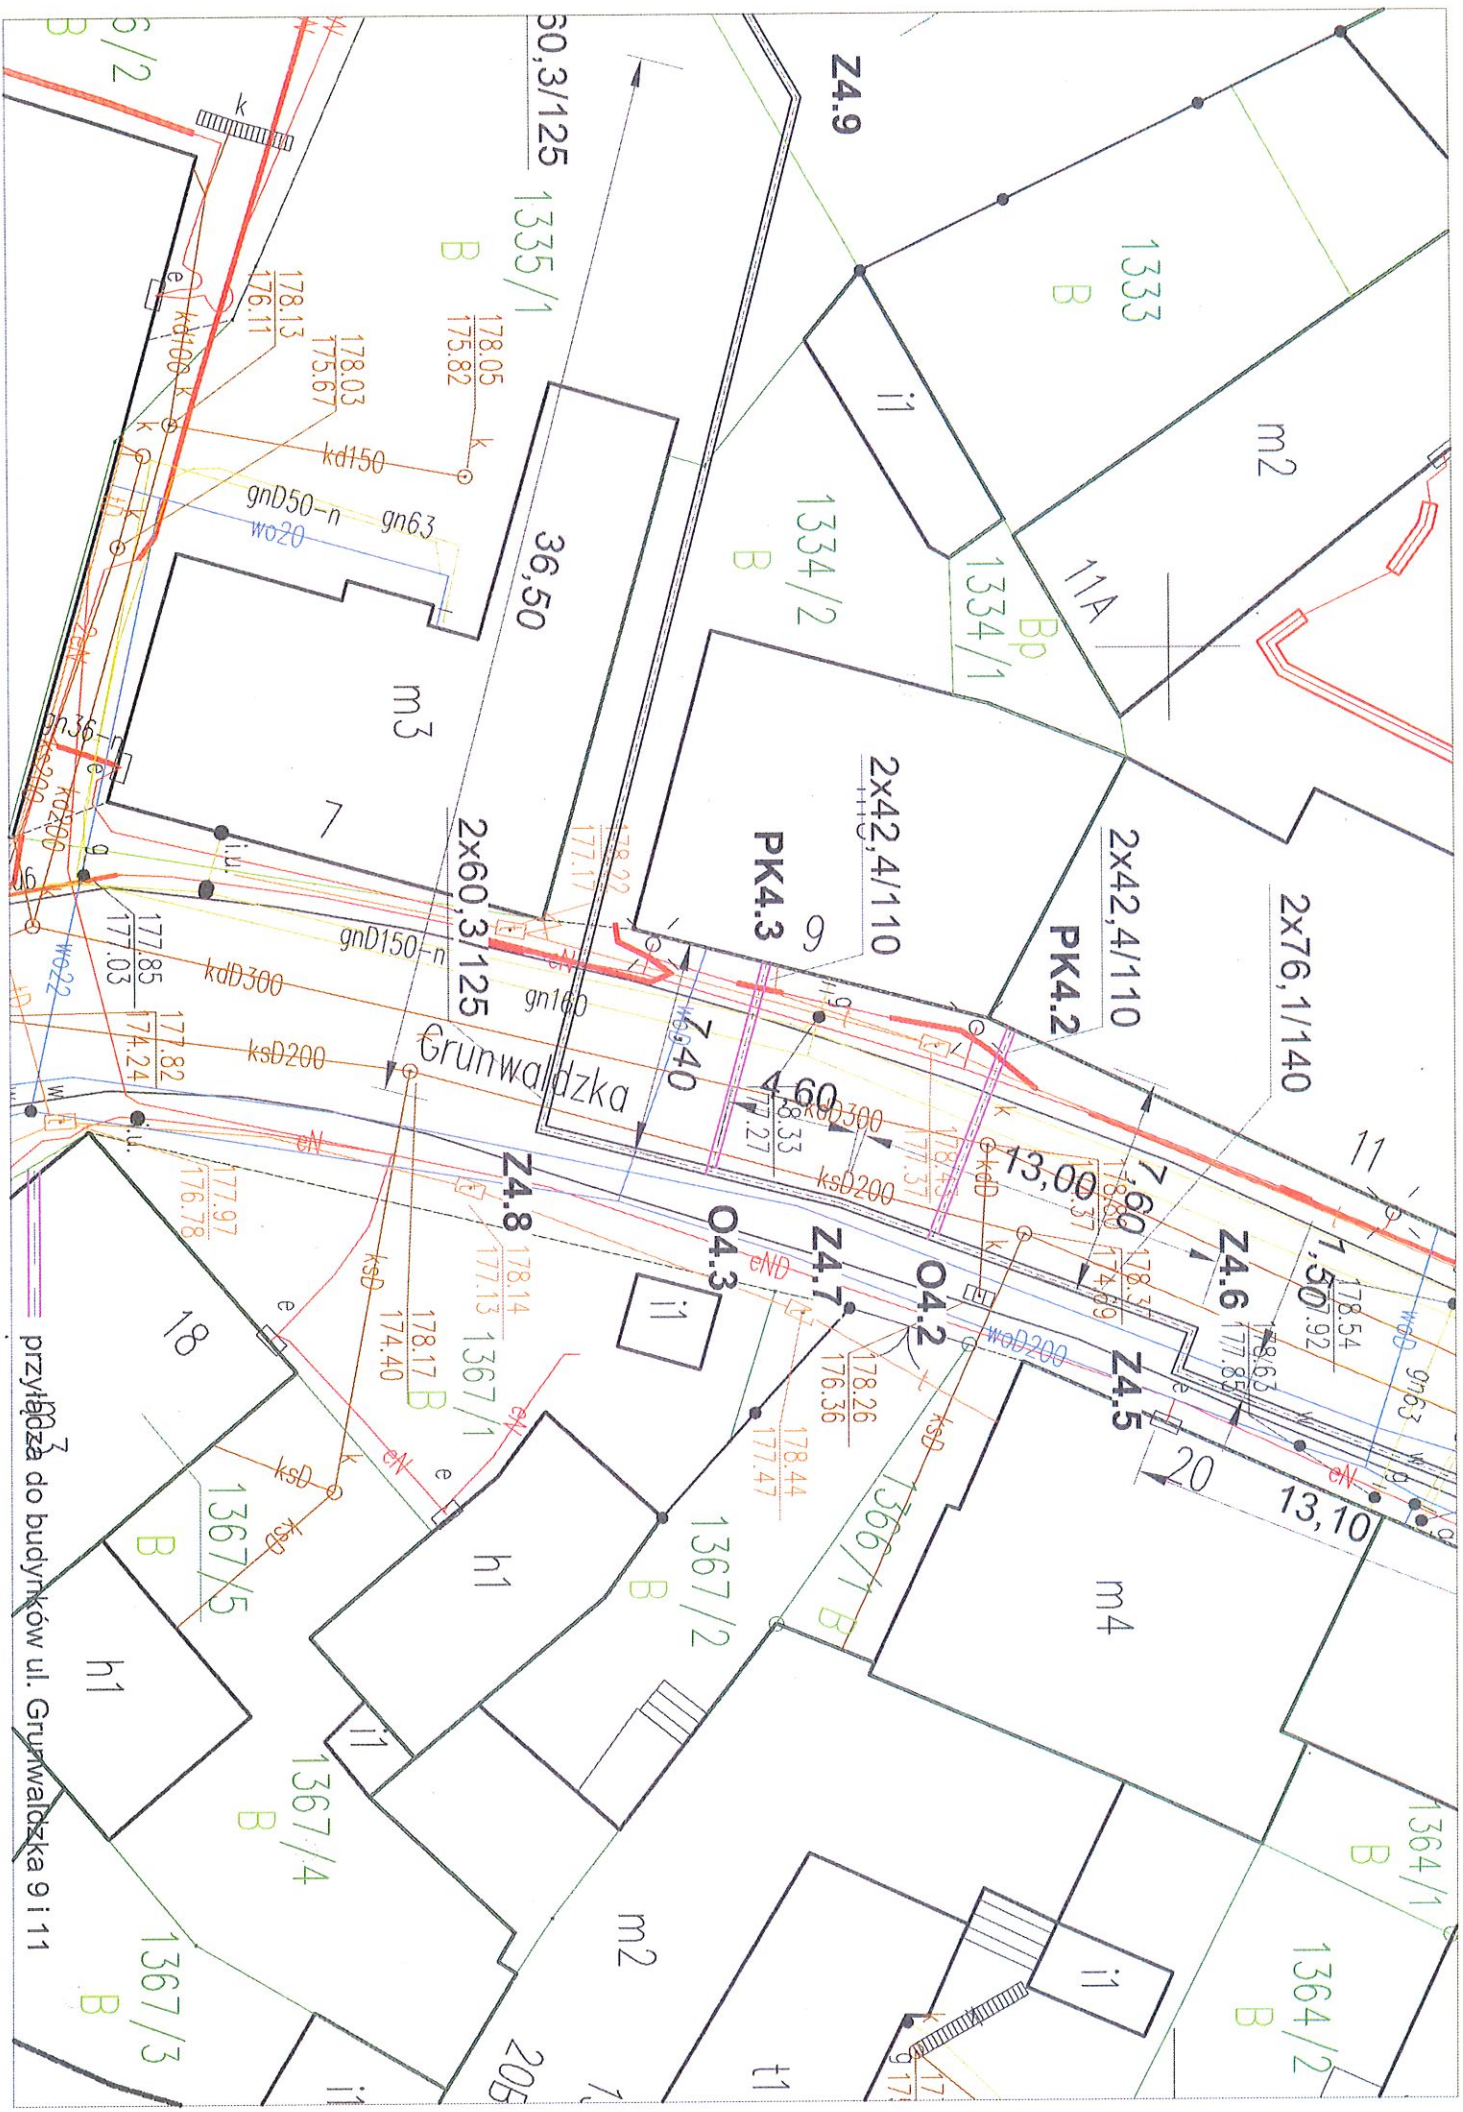

przyłącza do budynków ul. Grunwaldzka 9 i 11




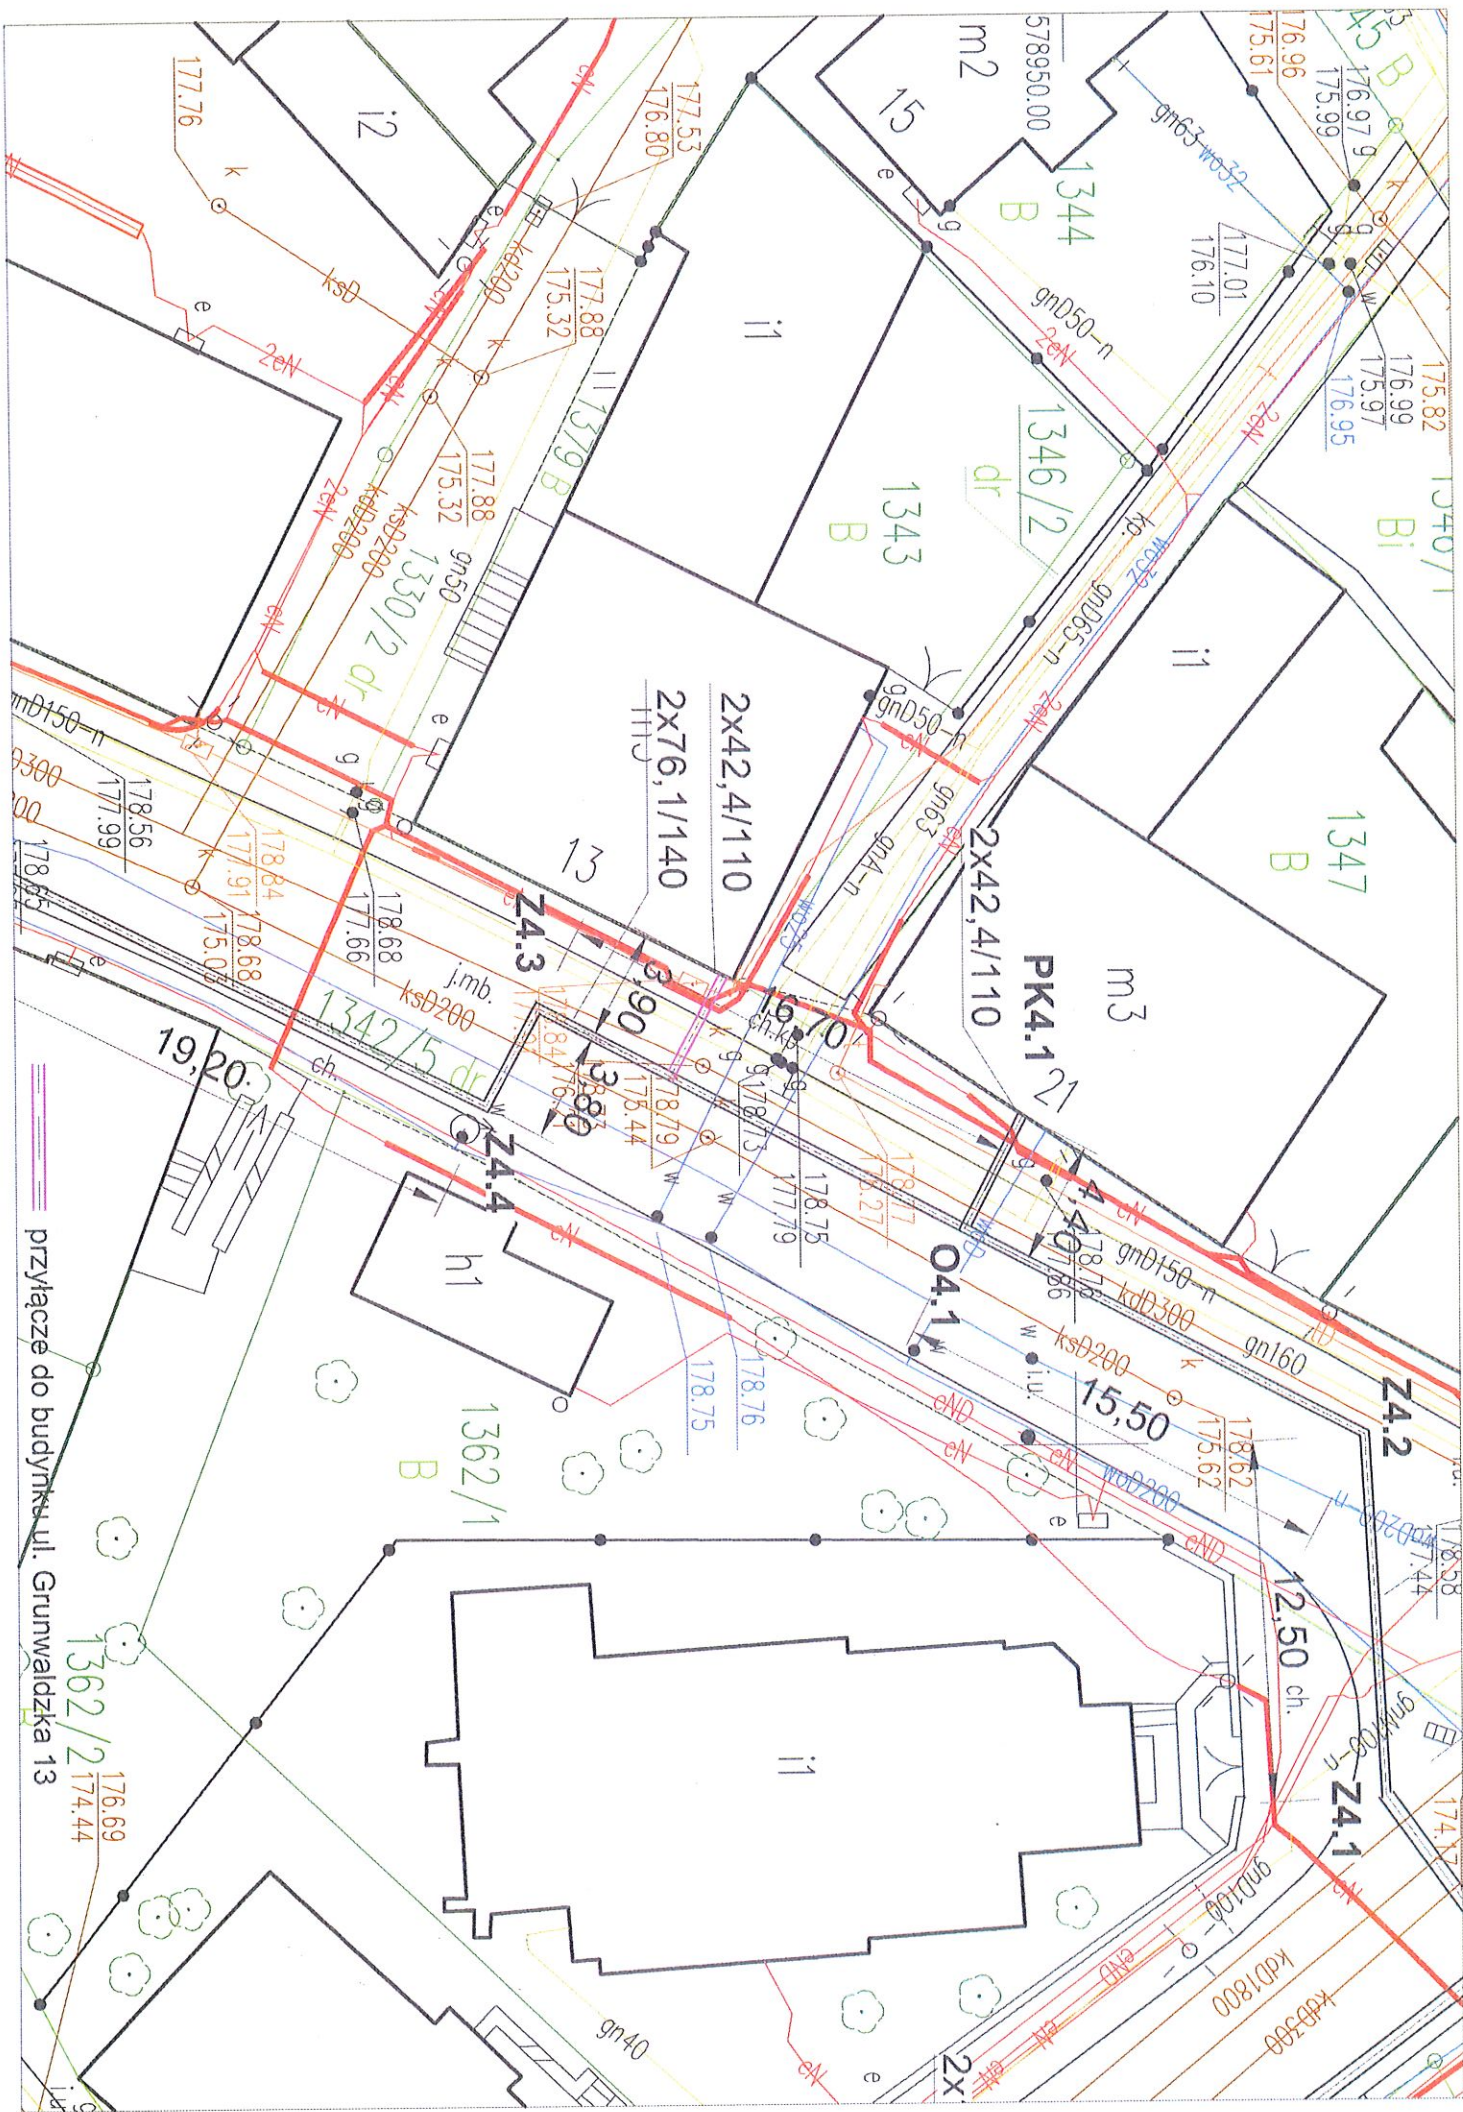

przyłącze do budynku ul. Grunwaldzka 13




# ŁĄCZY ARKUSZ MAPY NR 2

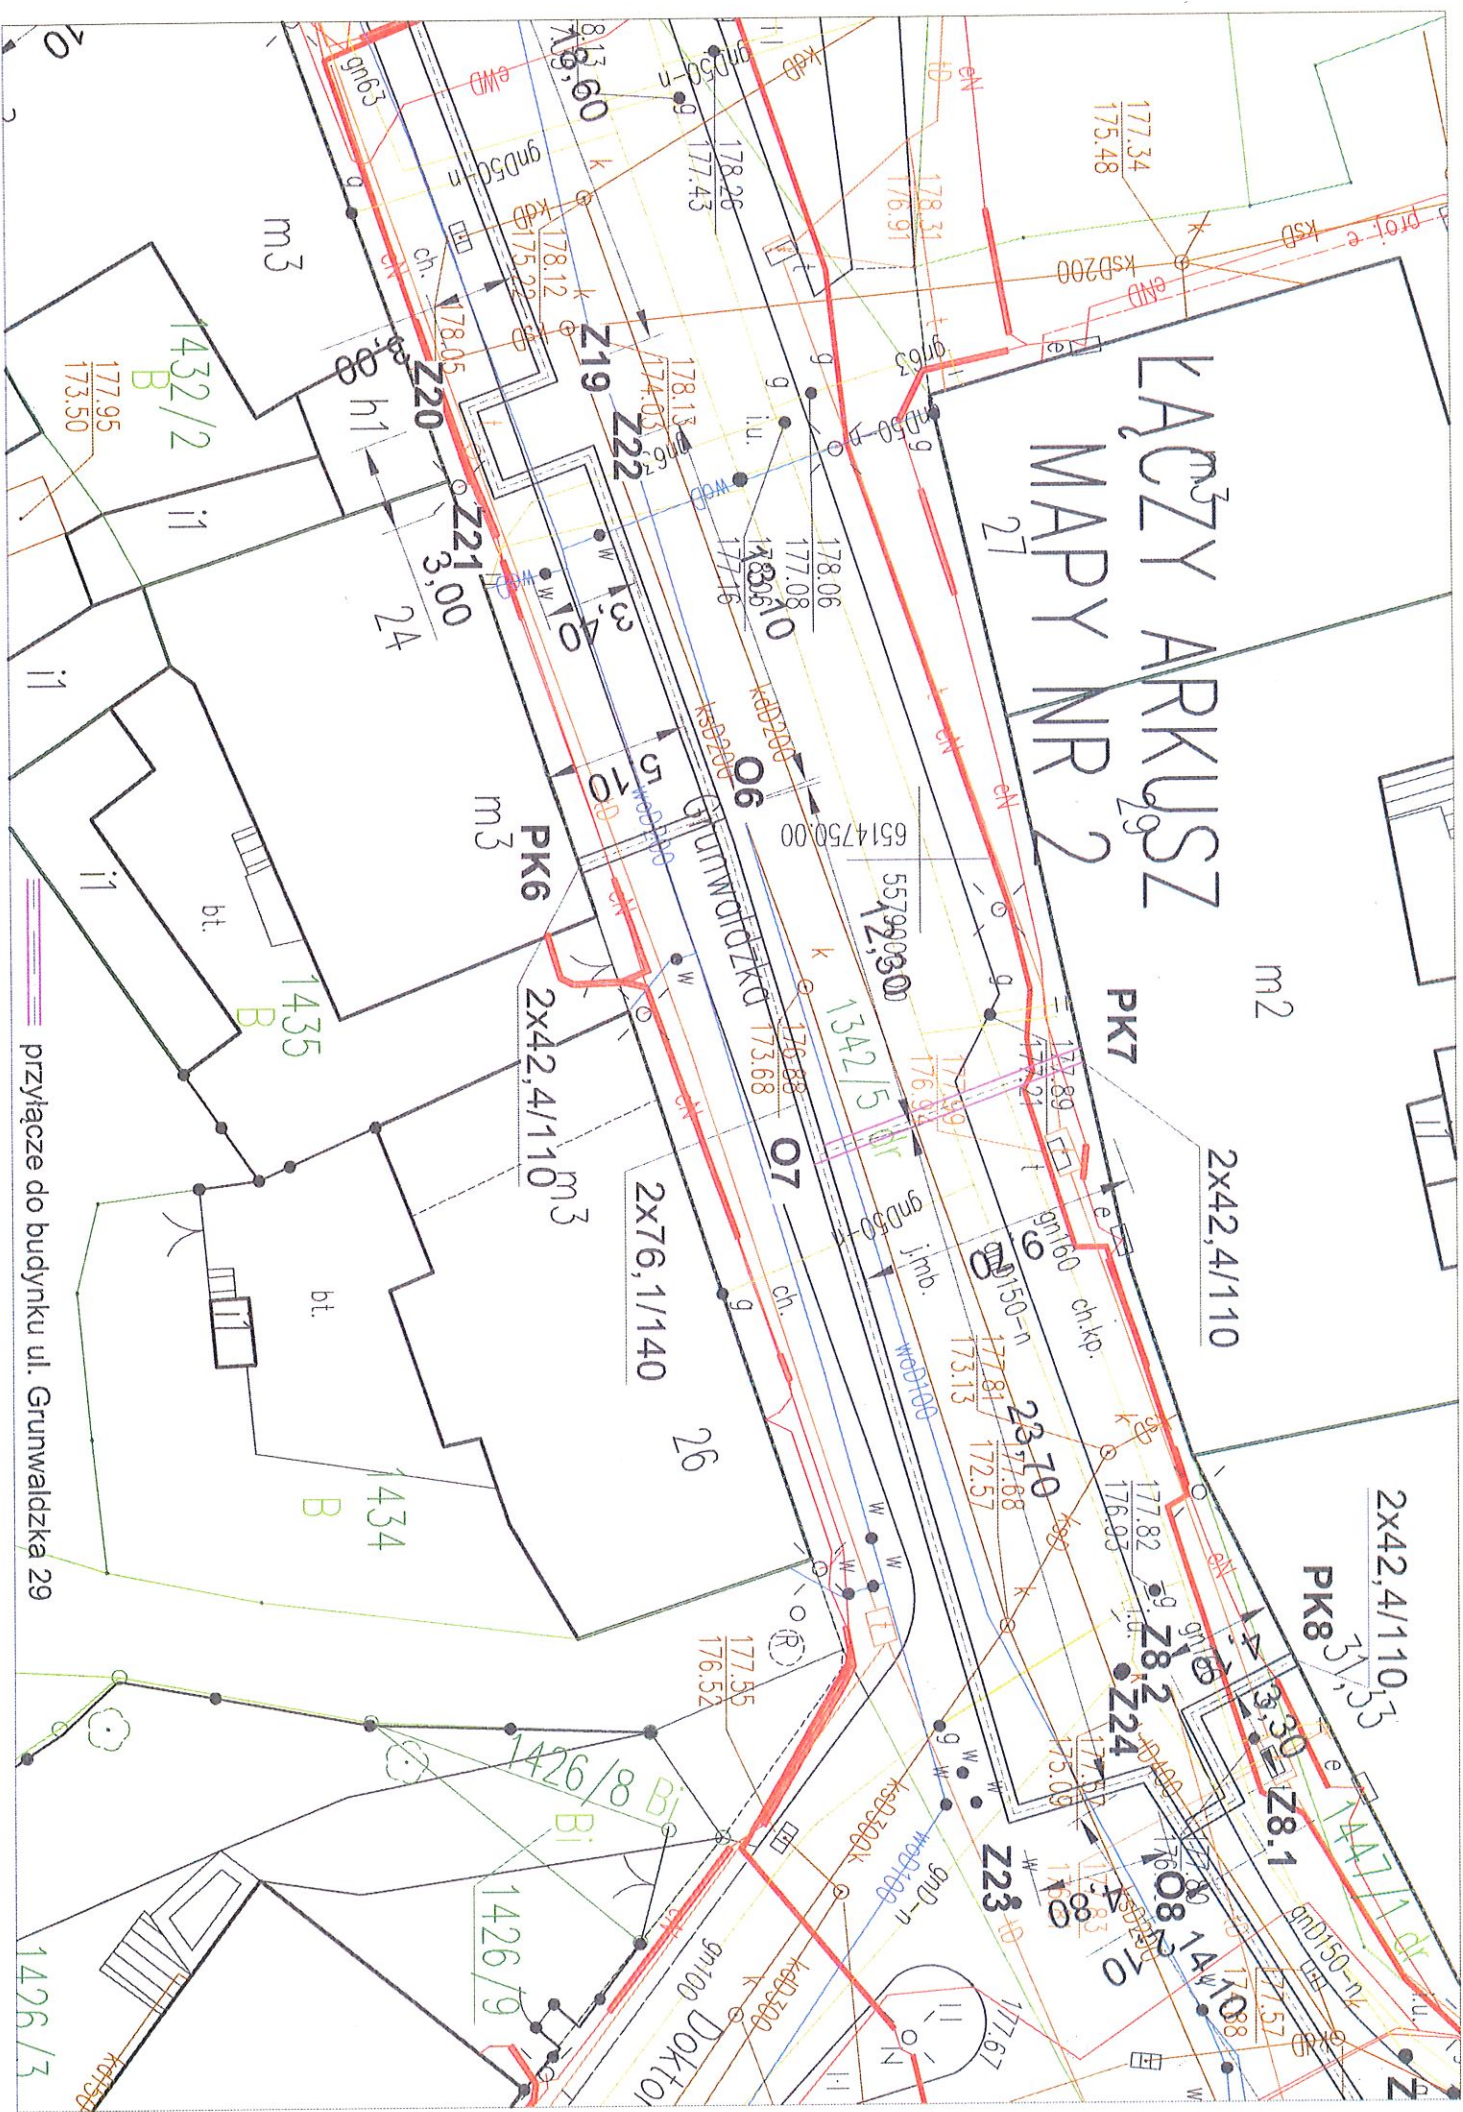


przyłącze do budynku ul. Grunwaldzka 29





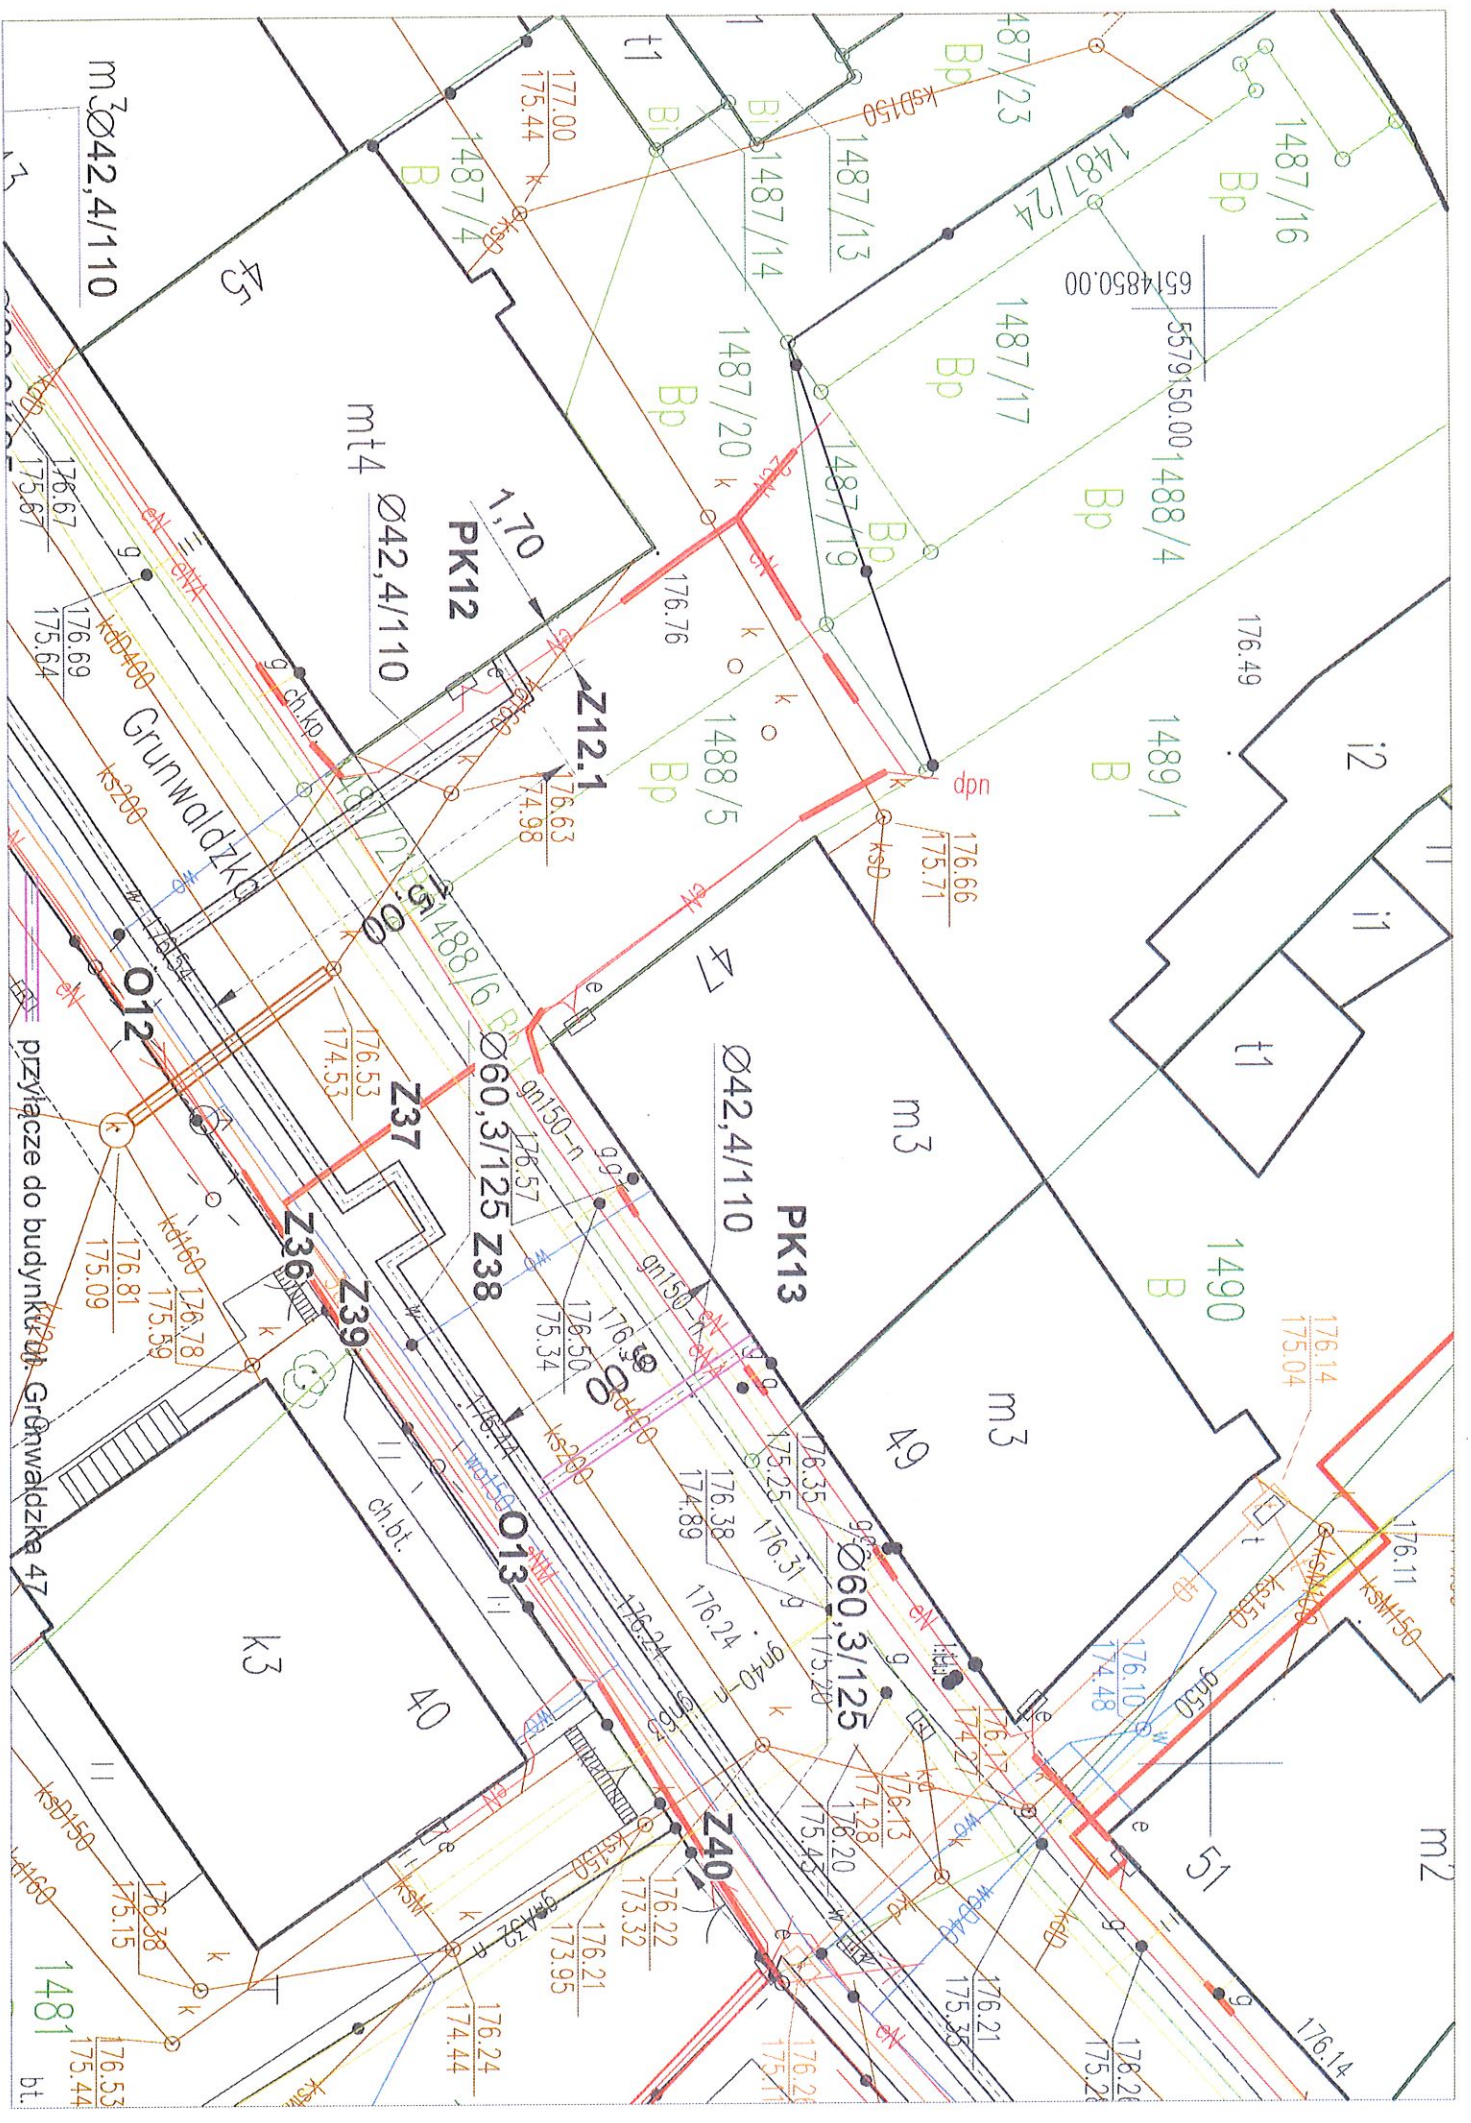



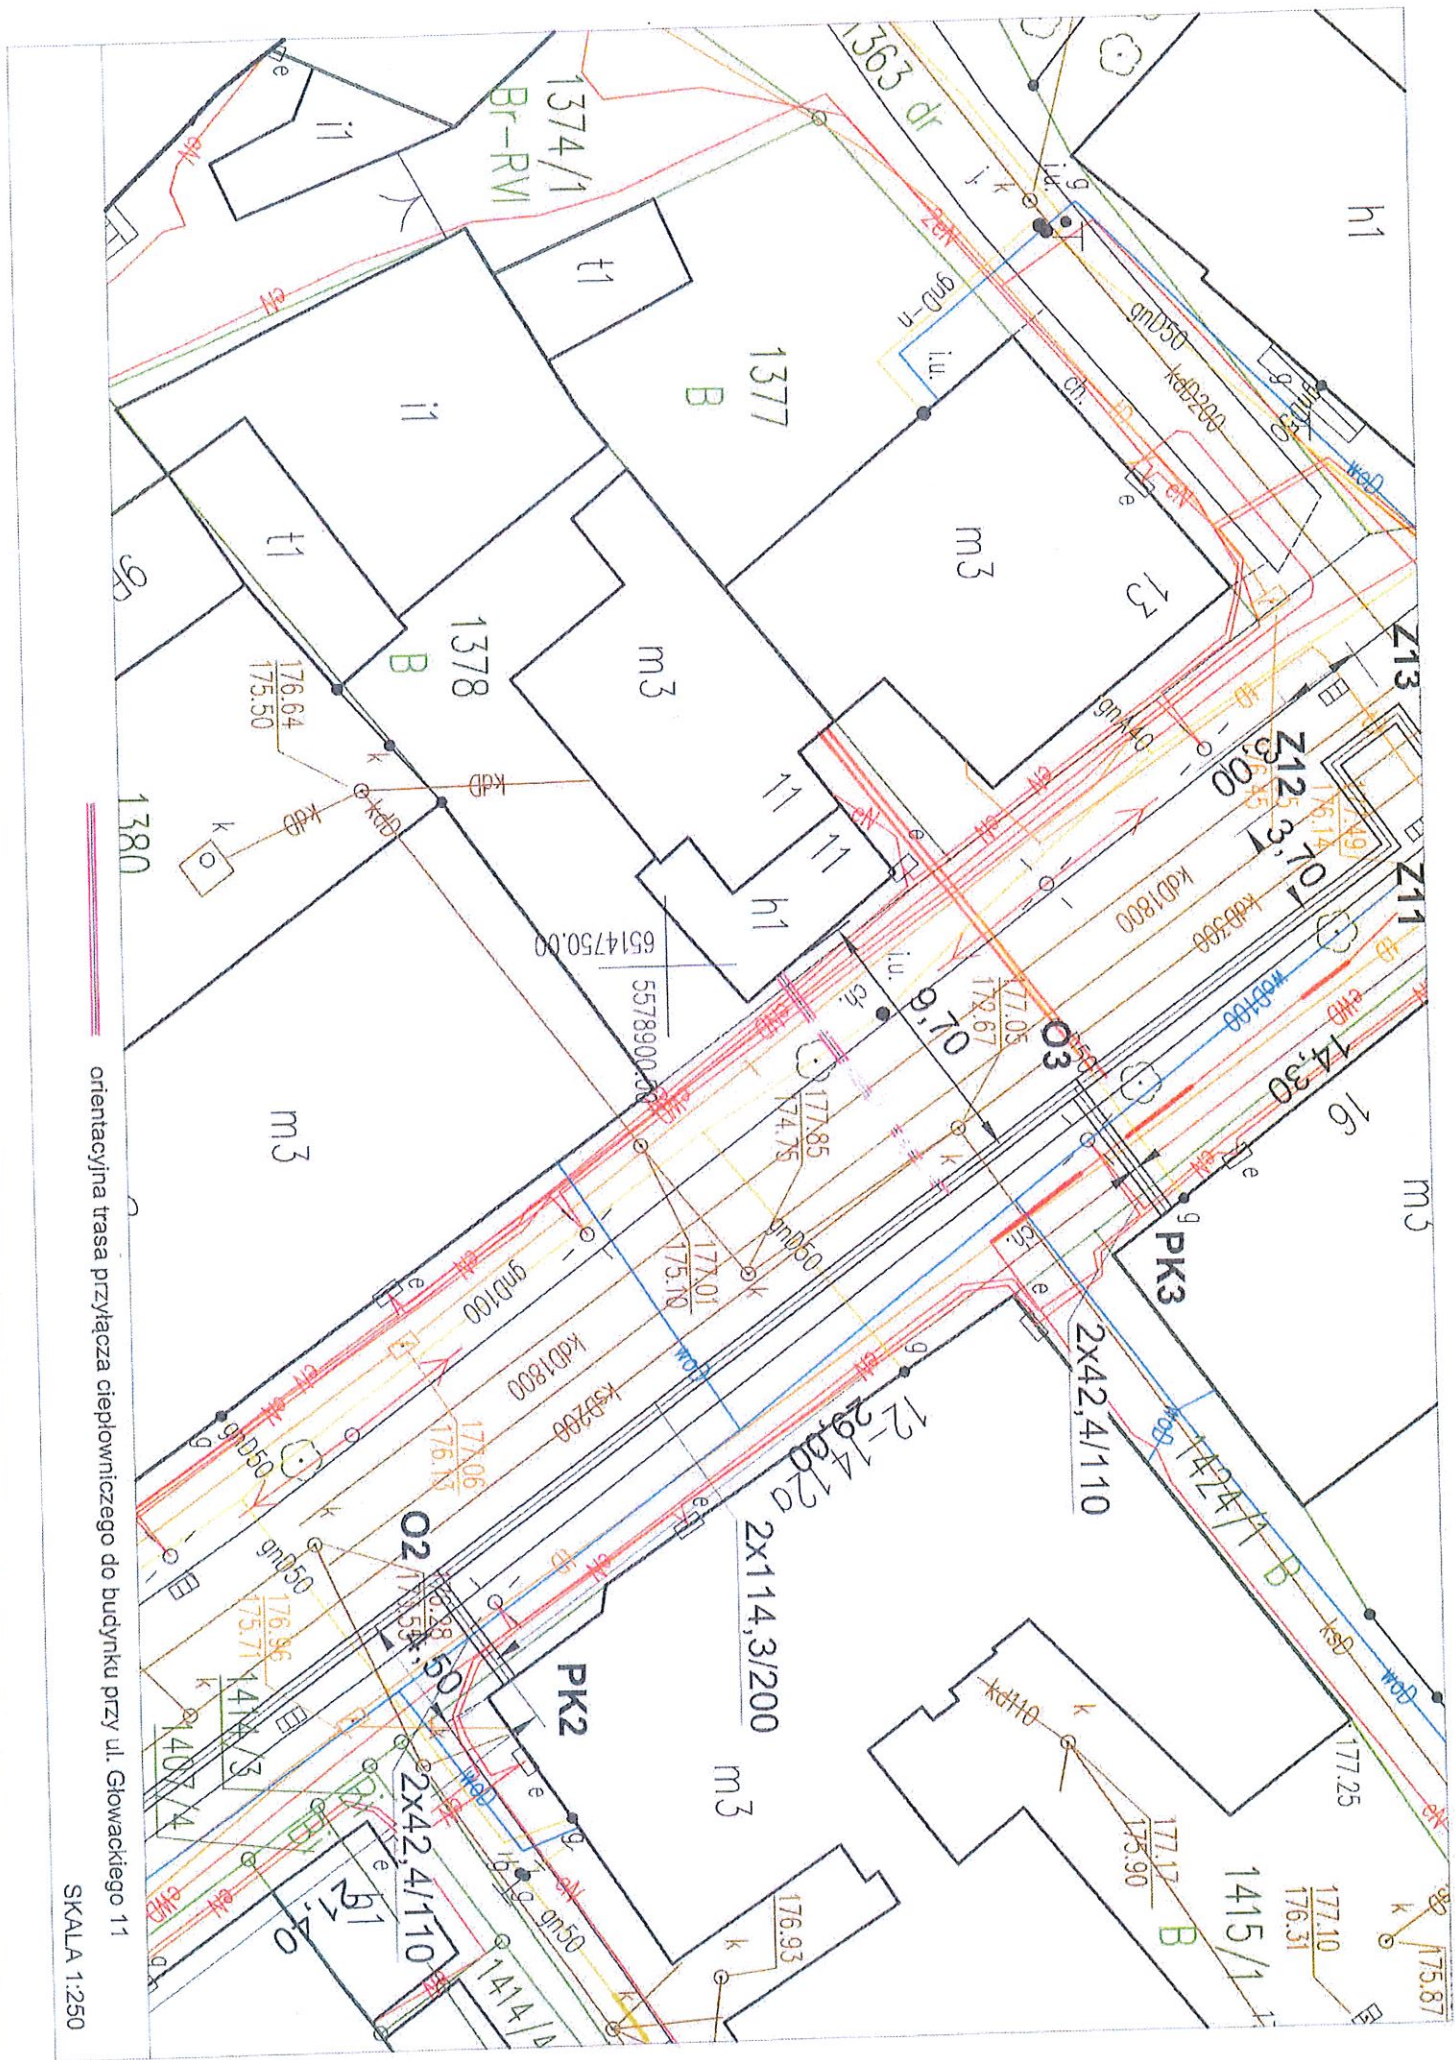

orientacyjna trasa przyłącza ciepłowniczego do budynku przy ul. Głowackiego 11

SKALA 1:250

