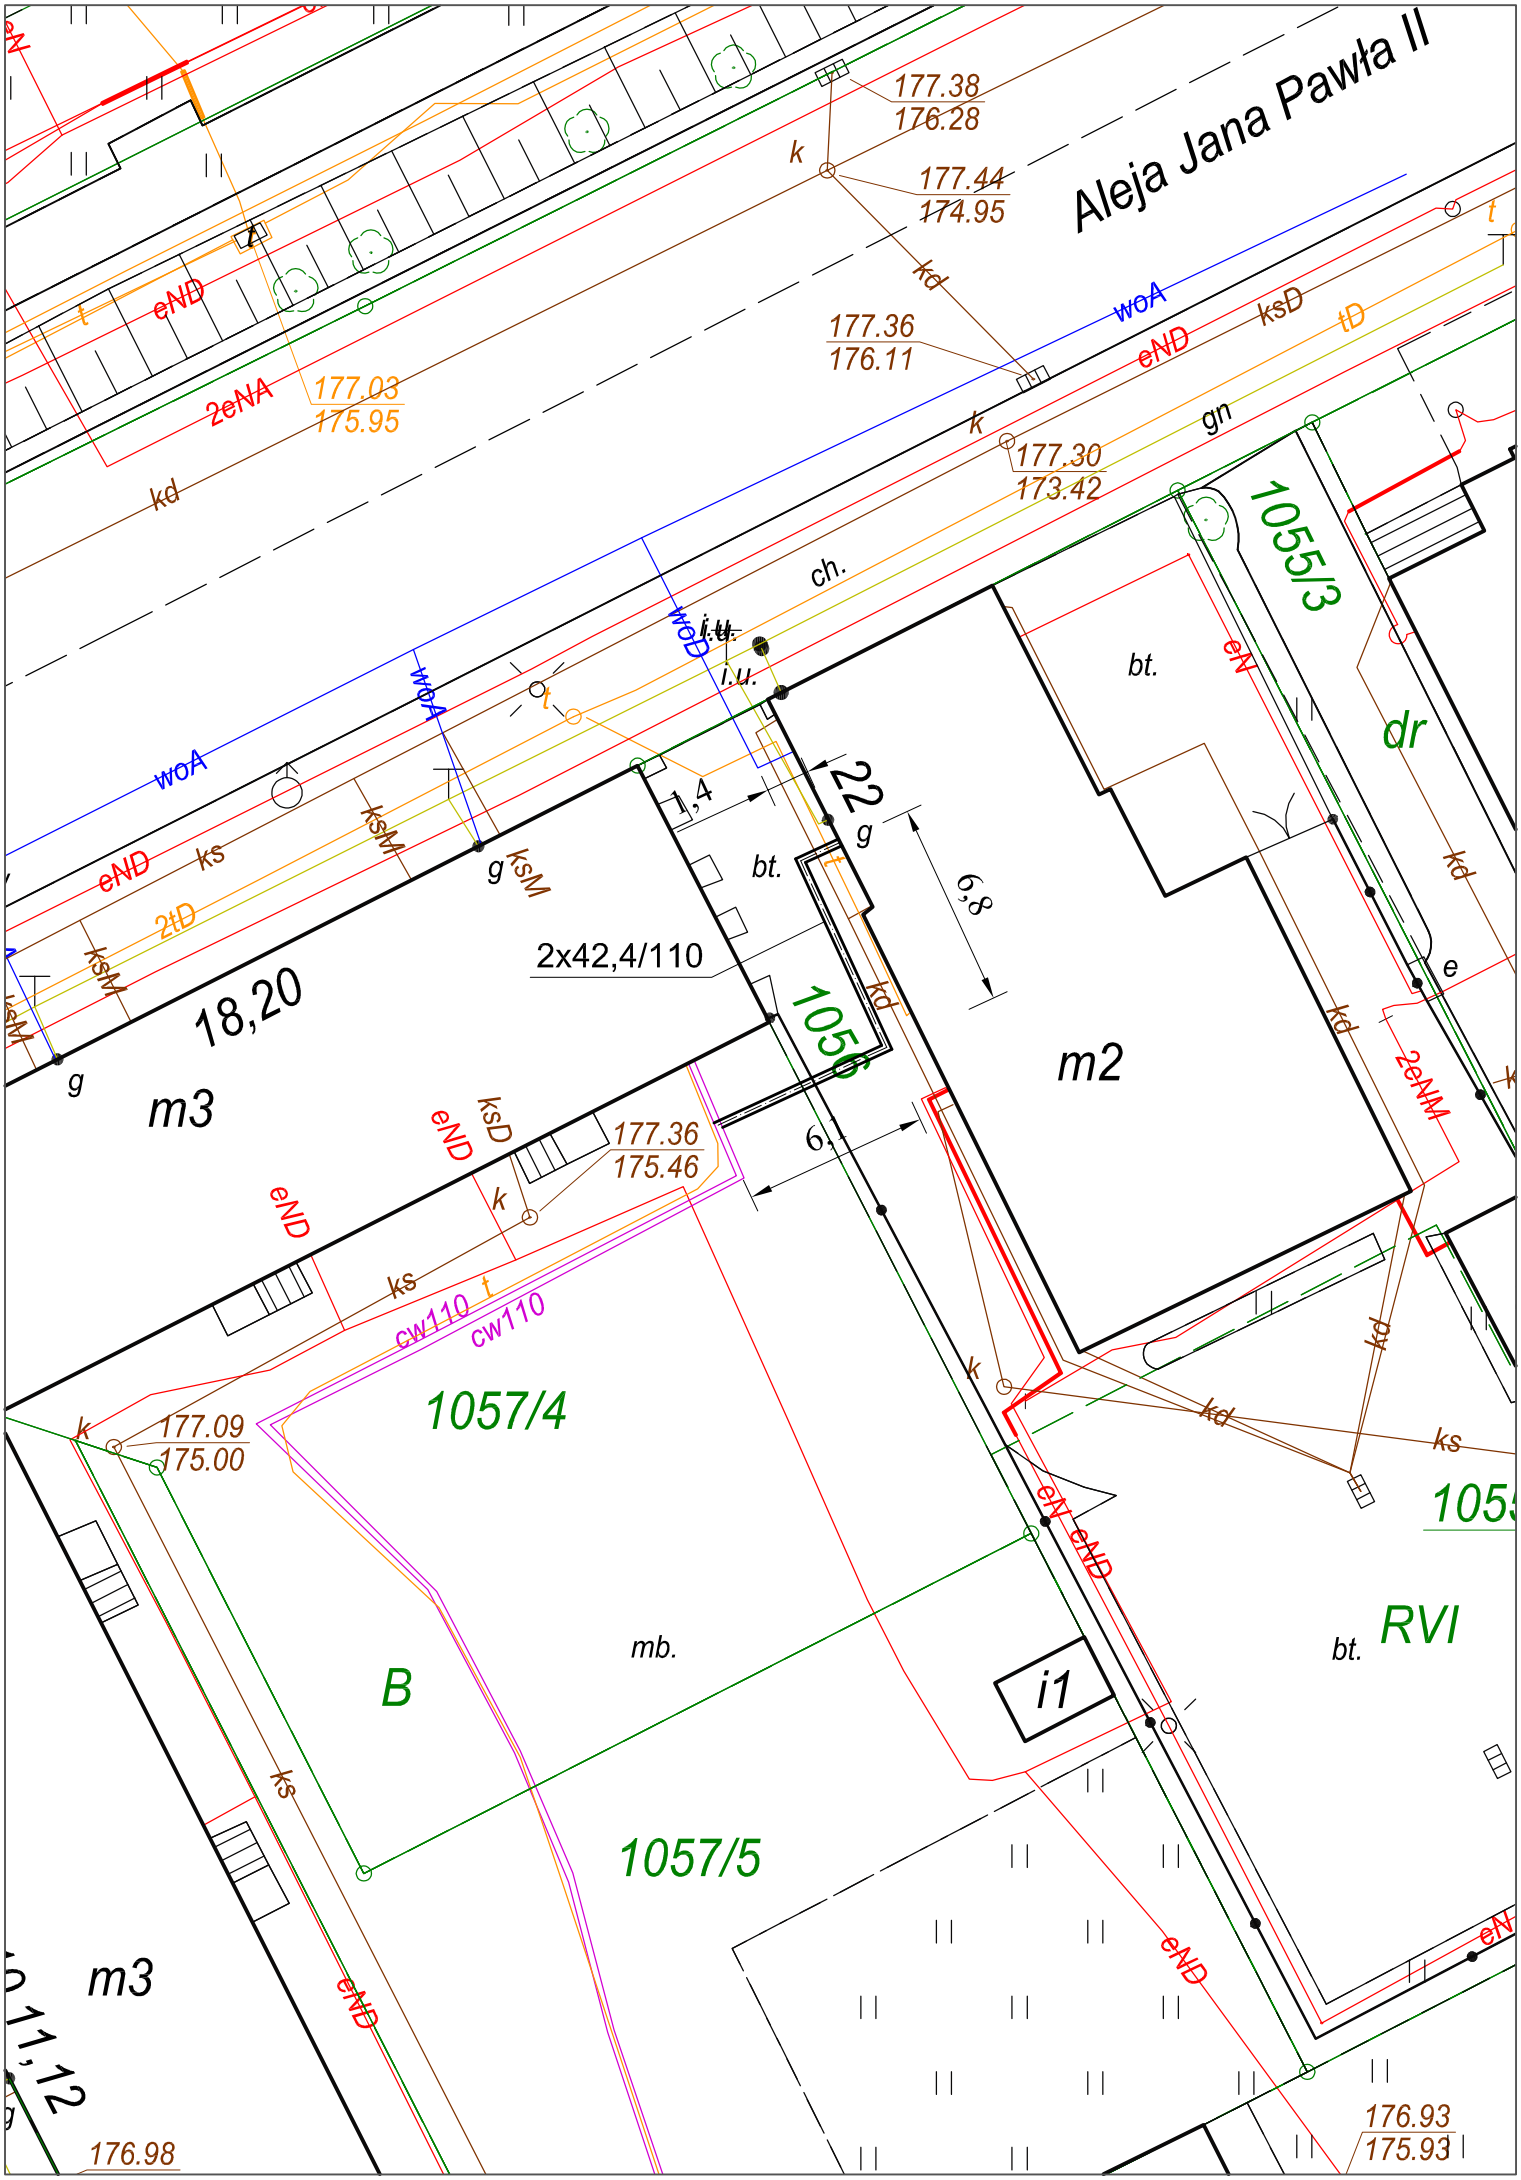
Aleja Jana Pawła II
177.38
176.28
177.44
174.95
177.36
176.11
177.30
173.42
177.03
175.95
177.36
175.46
177.09
175.00
176.98
176.93
175.93
1055/3
dr
1056
1057/4
1057/5
B
mb.
bt.
m2
m3
i1
RVI
2x42,4/110
18,20
22
6,8
1,4
6,
11,12
ch.
i.u.
i.u.
wOA
wOD
eND
ksD
ksM
ks
kd
gn
eN
eNM
2eNA
2eNM
2tD
tD
cw110
cw110