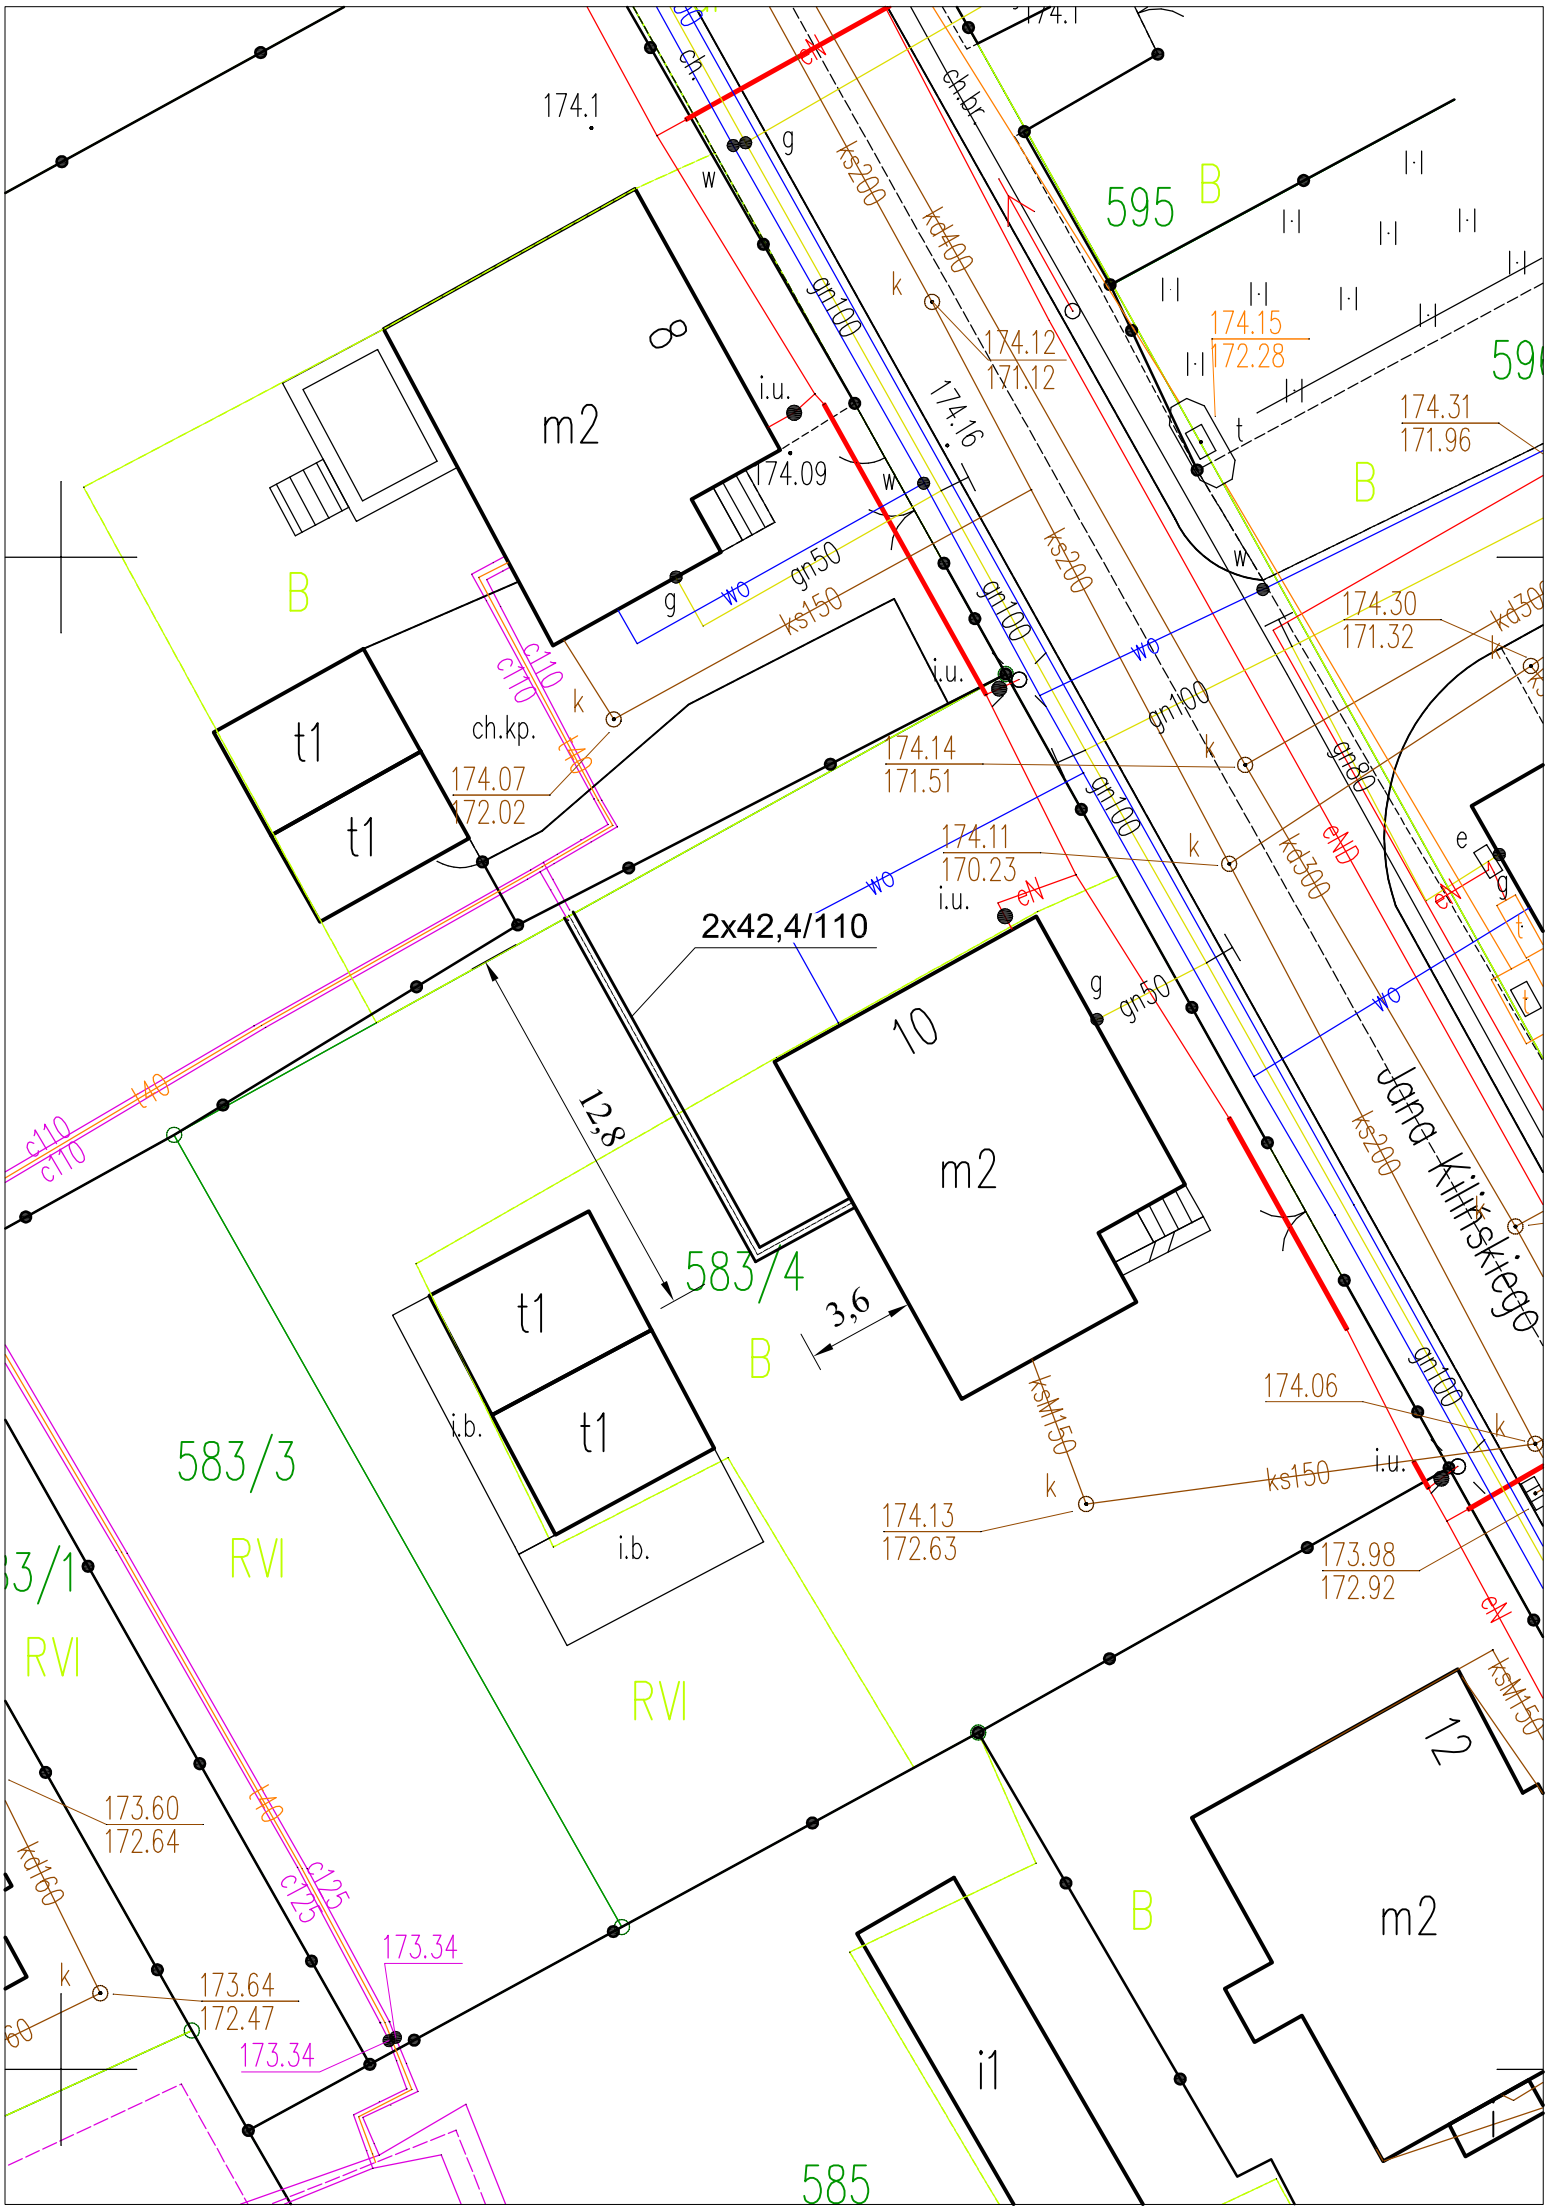
174.1
595
B
m2
8
i.u.
174.09
174.16
174.12
171.12
174.15
172.28
174.31
171.96
174.30
171.32
174.14
171.51
174.11
170.23
t1
t1
ch.kp.
174.07
172.02
2x42,4/110
12,8
10
m2
583/4
B
3,6
583/3
RVI
i.b.
t1
t1
i.b.
174.13
172.63
174.06
173.98
172.92
ks150
ksM150
gn100
gn50
ks200
kd400
kd300
kd160
c110
c125
173.60
172.64
173.64
172.47
173.34
173.34
585
i1
12
m2
Jana Kilińskiego