


województwo **opolskie**
 miasto - gmina **Koziele**
 wieś - obręb **AZOTY**
 położenie k.m.: dz. **4/77**
 ul.

Godło mapy zas. **500**
 1:

ZA ZGODNOŚĆ Z ORYGINAŁEM

mapa wadująca

DR INŻ. ARCHYTEKT
 ANNA ZĘBRACKA-PRUS
 UPR. PROJ. NR 42/SŁOKK/2011/II
 SL-4713 *Anna*

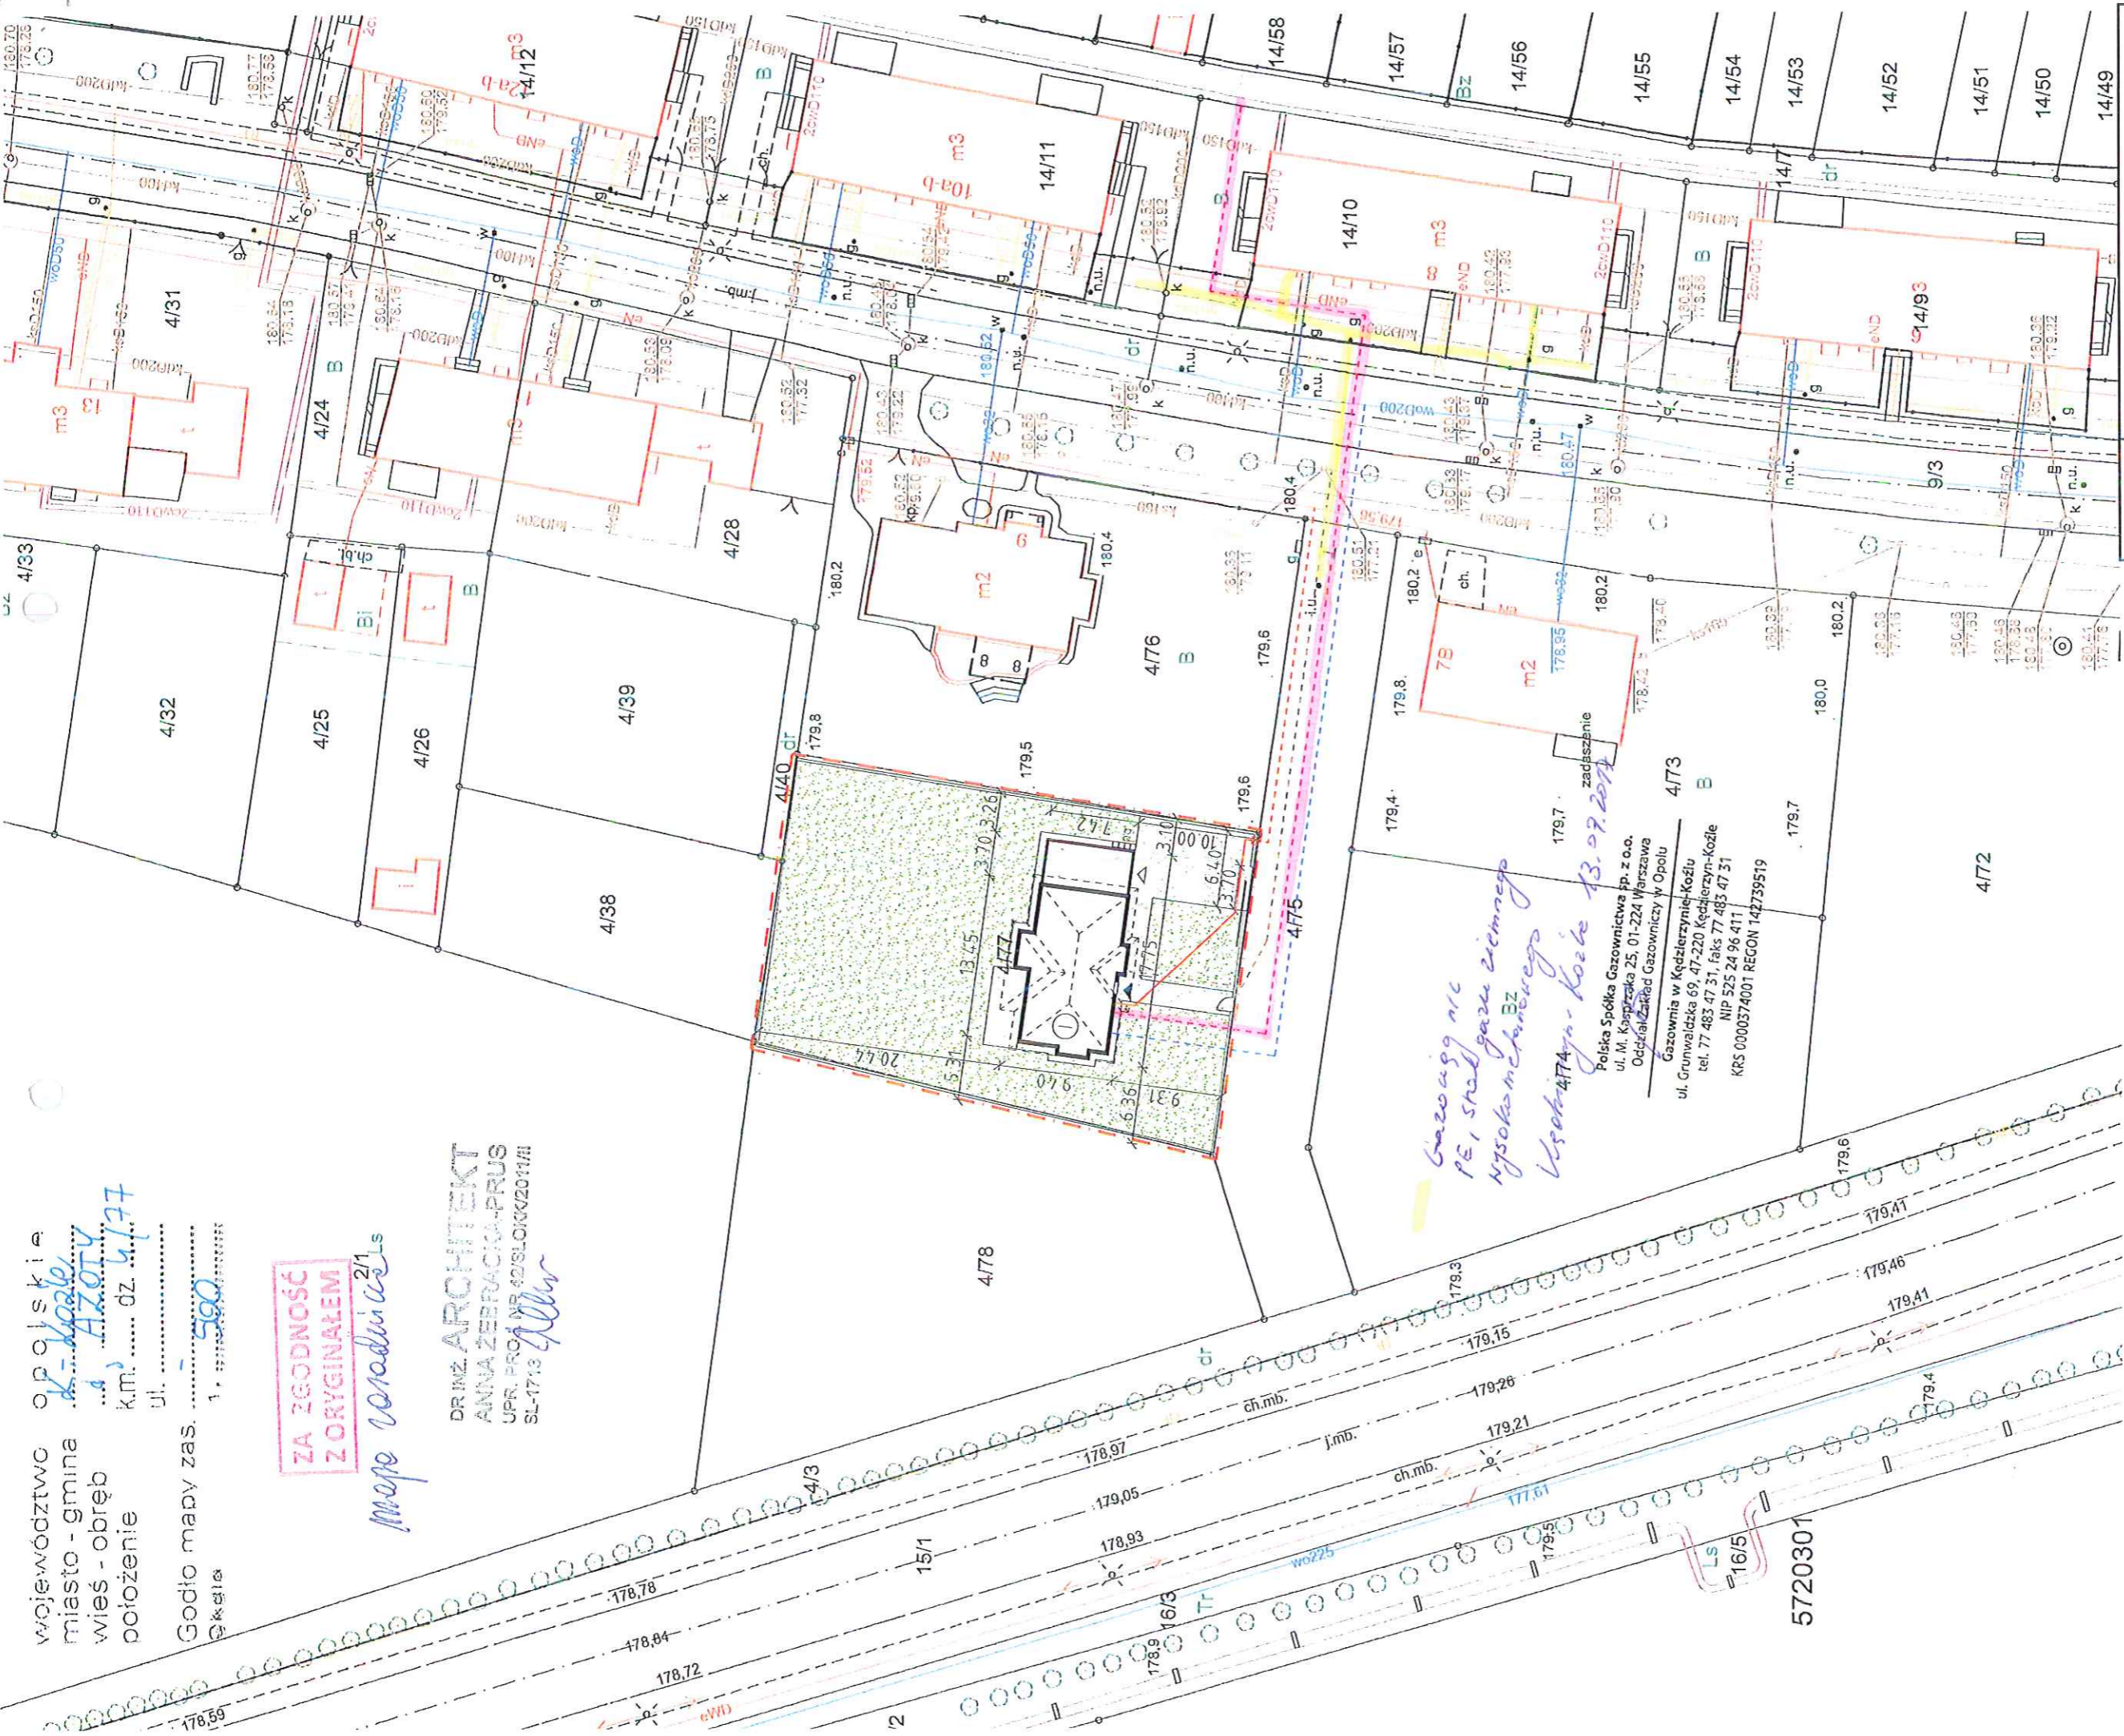

Gazownia nr PE, stud. gazu ziemnego wysokiego ciśnienia
Usobie 474 yn - Koziele 13.09.2017

Poliska Spółka Gazownictwa sp. z o.o.
 ul. M. Koopczyka 25, 01-224 Warszawa
 Oddział Zarząd Gazownictwa w Opolu
 Gazownia w Kędzierzynie-Koźle
 ul. Grunwaldzka 69, 47-220 Kędzierzyn-Koźle
 tel. 77 483 47 31, faks 77 483 47 31
 NIP 525 24 96 411
 KRS 0000374001 REGON 142739919

LEGENDA:

- budynek projektowany
- ilość kondygnacji
- wejście główne do budynku
- wjazd do garażu
- rzędna posadzki parteru
- proj. utwardzone dojście i dojazd (kostka bet. na podsypce piaskowej)
- projektowany taras
- tereny zieleni biologicznie czynnej
- proj. placzyk gospodarczy pojemnik na śmieci

- projektowana furta i brama wjazdowa
- istniejące ogrodzenie
- granica działki
- granica terenu objętego wnioskiem
- obszar oddziaływania proj. budynku
- proj. miejsca postojowe 230x500cm
- projektowane przyłącze wodociągowe
- projektowane przyłącze kanalizacji sanitarnej
- projektowana wewnętrzna linia zasilająca
- projektowane przyłącze elektroenergetyczne
- projektowane przyłącze sieci ciepłowniczej

NAZWA:	PROJEKT BUDOWLANY BUDYNKU MIESZKALNEGO
LOKALIZACJA BUDOWY:	Kędzierzyn-Koźle, ul. Waryńskiego, dz. nr 4/77
TYTUŁ:	PROJEKT ZAGOSPODAROWANIA TERENU
INWESTORZY:	Ewelina i Bartosz Krukowie ul. Powstańców 31/4
PROJEKT I OPRACOWAŁA:	IMIĘ I NAZWISKO: Data: 07.2017 NR. RYS.: Z2
PROJEKTOWAŁA:	dr inż. arch. Anna Zębracka-Prus Nr. upr. bud.: upr. spec. arch. 42/SŁOKK/2011/II
OPRACOWAŁA:	dr inż. arch. Anna Zębracka-Prus Nr. upr. bud.: upr. spec. arch. 42/SŁOKK/2011/II