


# Pomieszczenie węzła cieplnego ul. Chrobrego 14

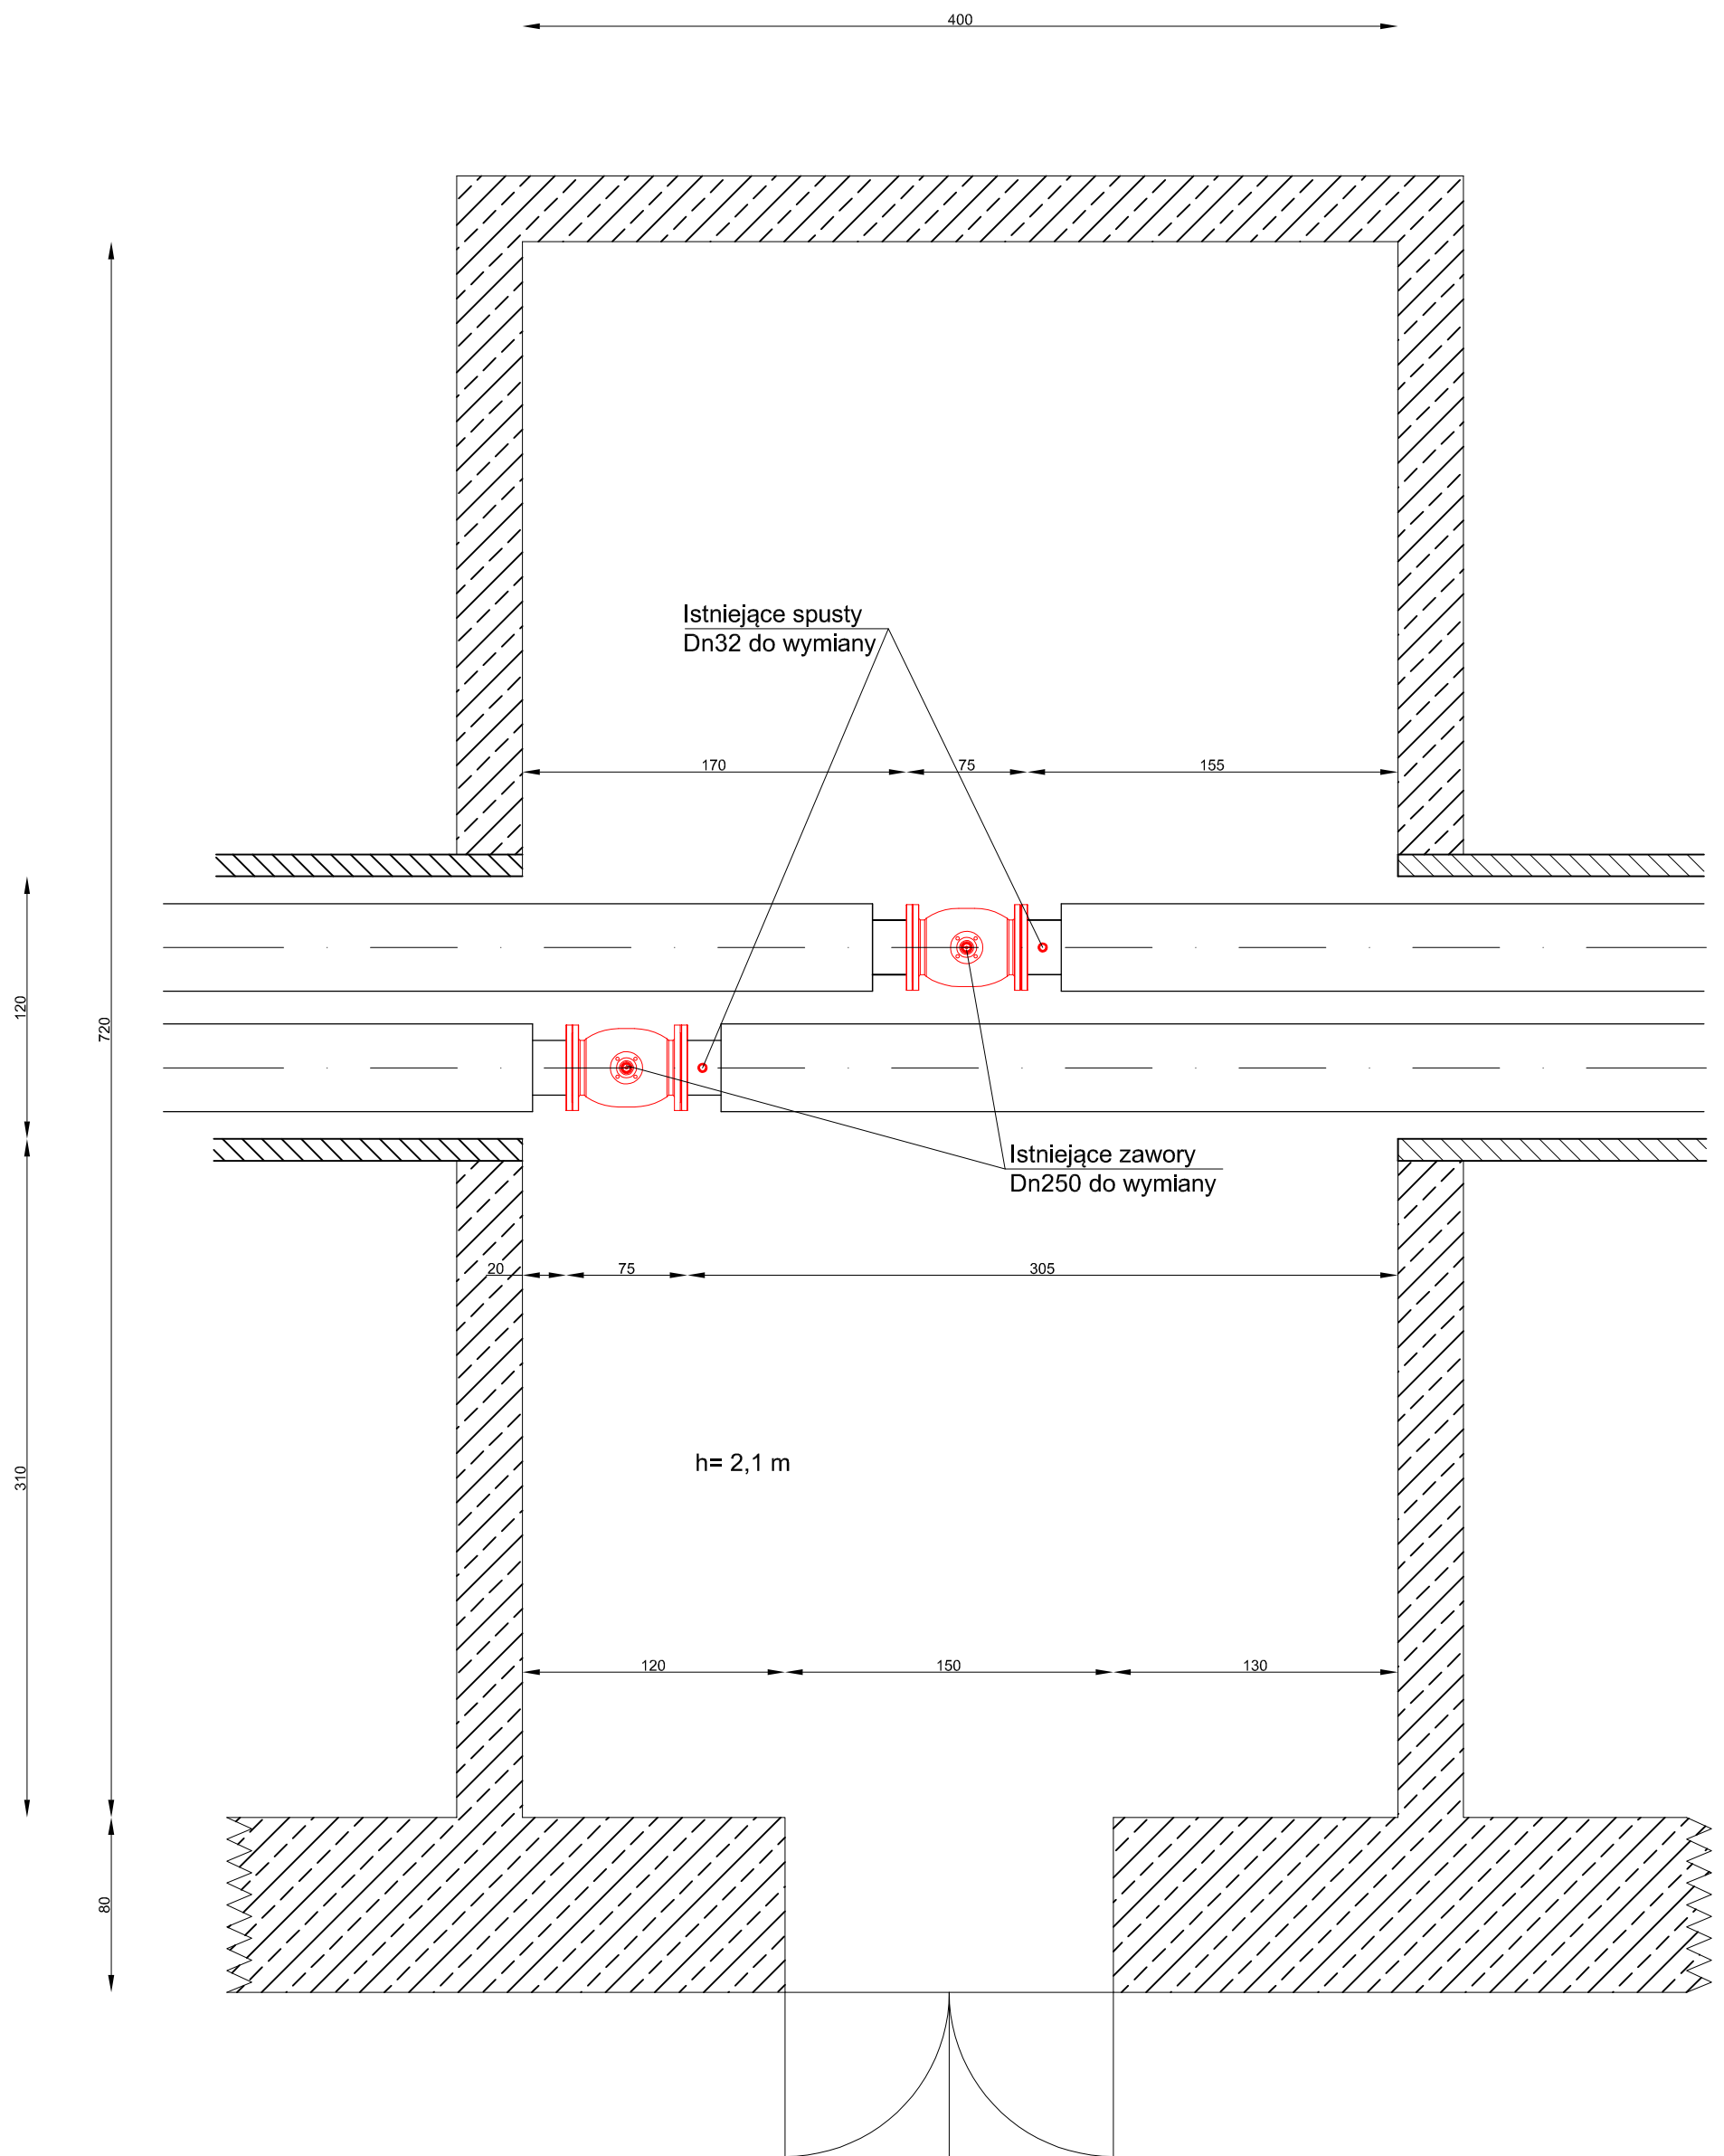

## Uwagi:

- zdemontować istniejące spusty, zabudować nowe spusty  $\text{Ø}32$  przed i za przepustnicami,
- zabudować manometry (wysoki parametr) przez i za przepustnicami.