


### Węzeł grupowy Lompy 4 (parter, poziom 0)

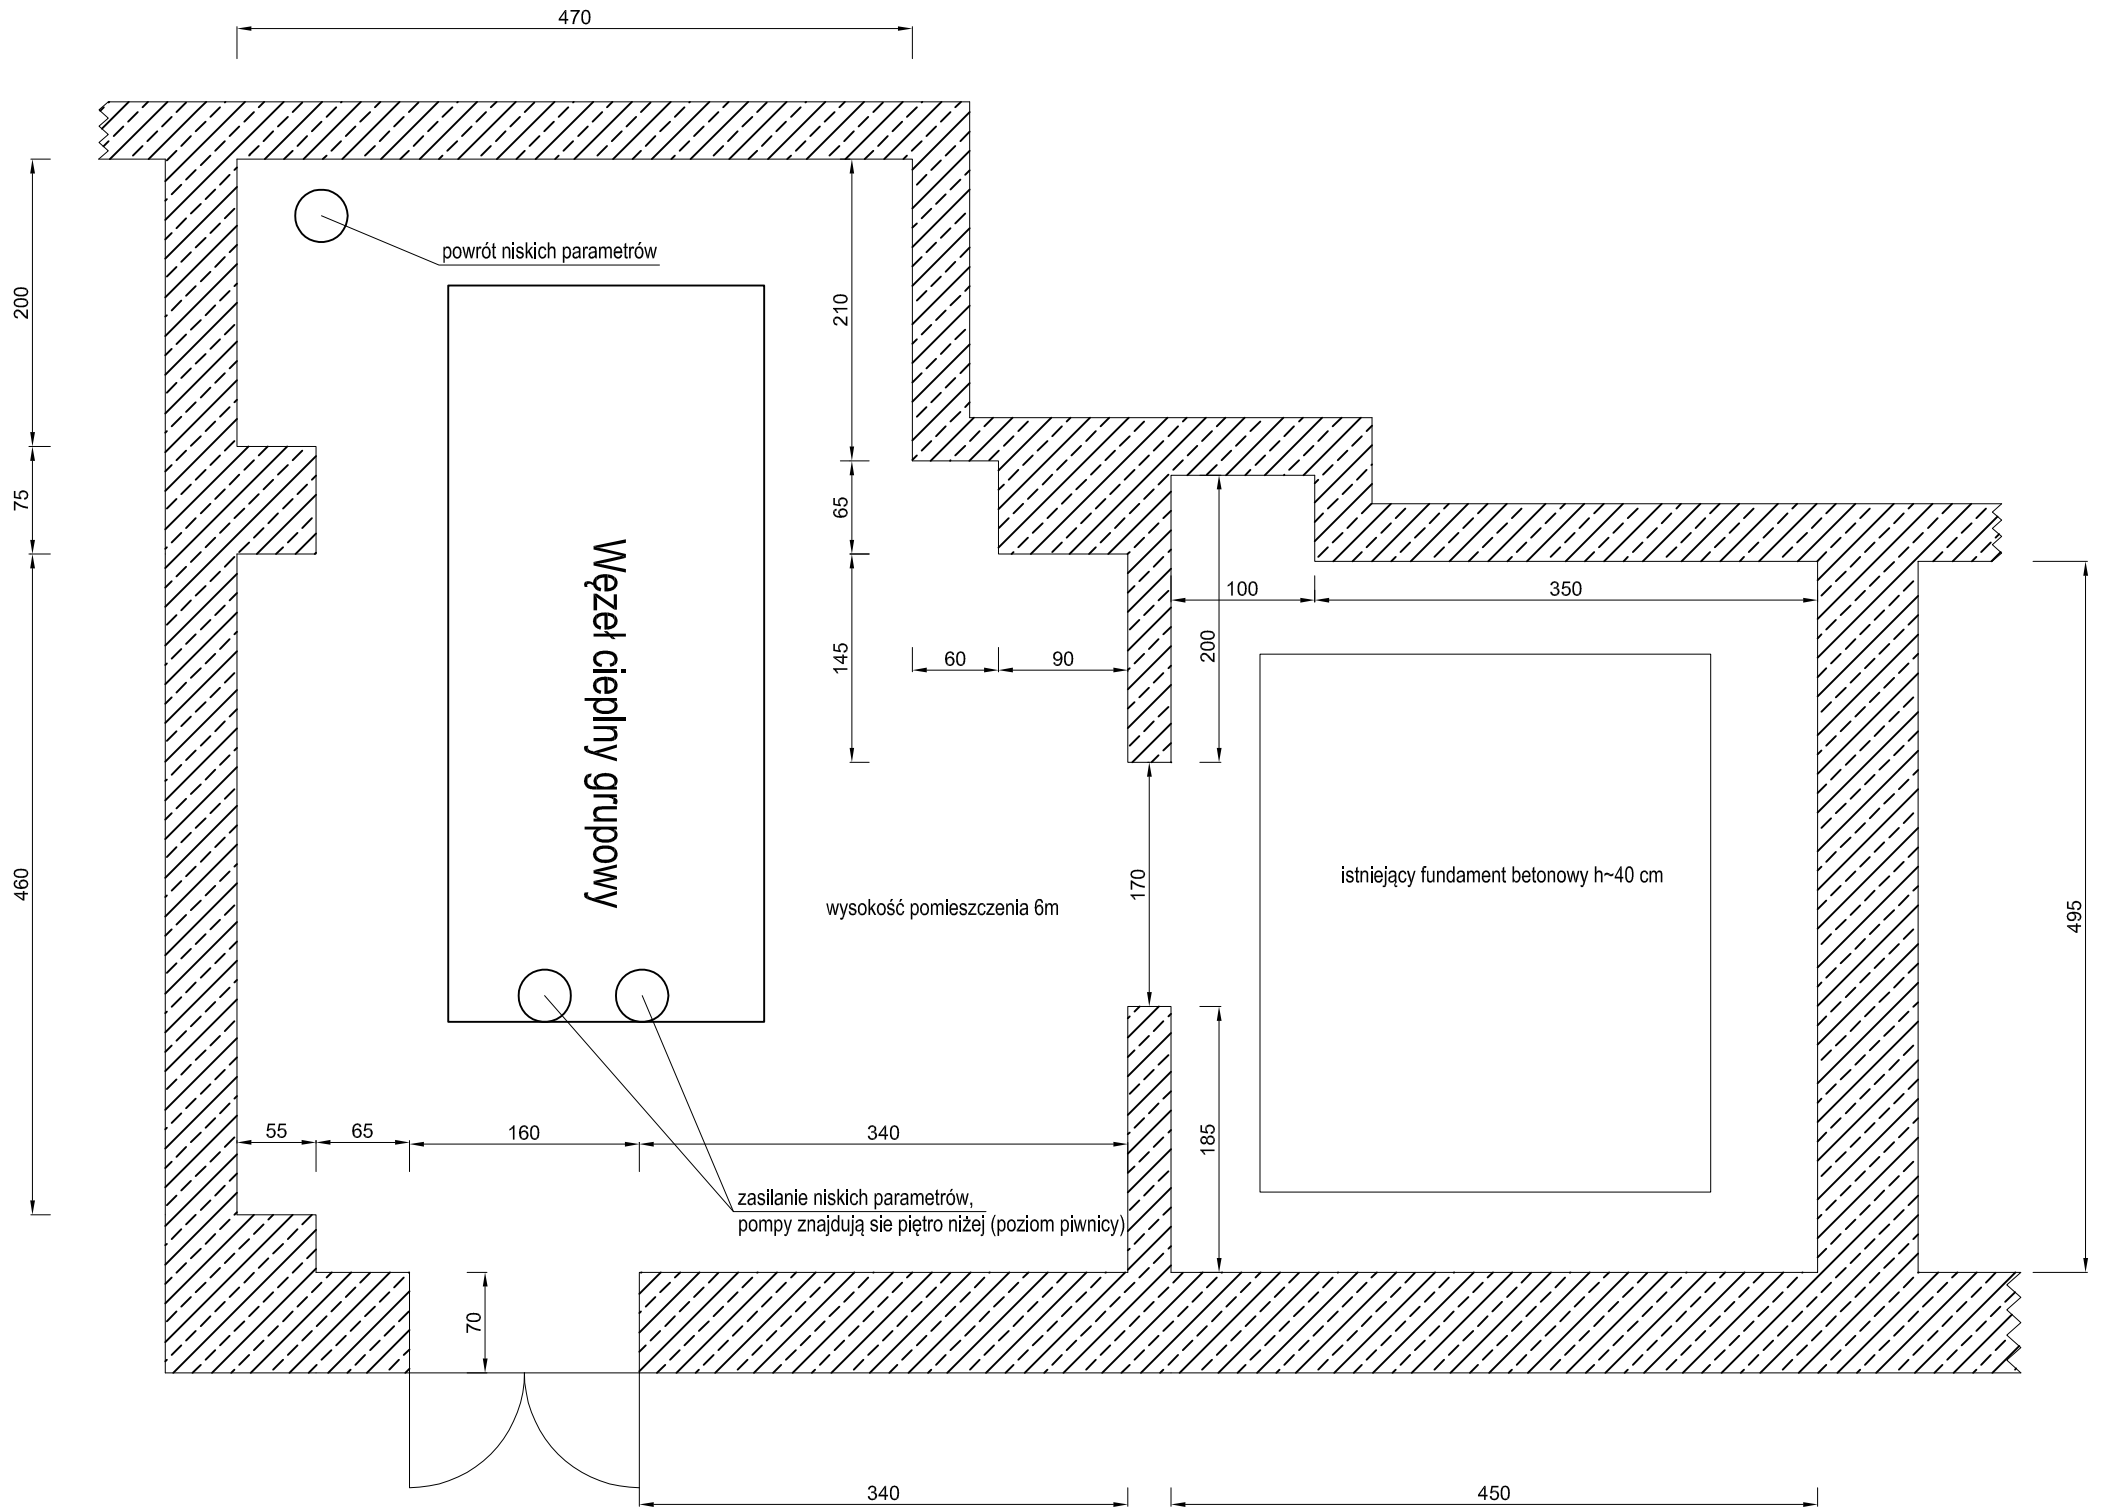

### Węzeł grupowy Lompy 4, pomieszczenie pompowni (piwnica, poziom -1)

