


Węzeł ciepłny ul. 9 maja 6

wejście wysokich parametrów

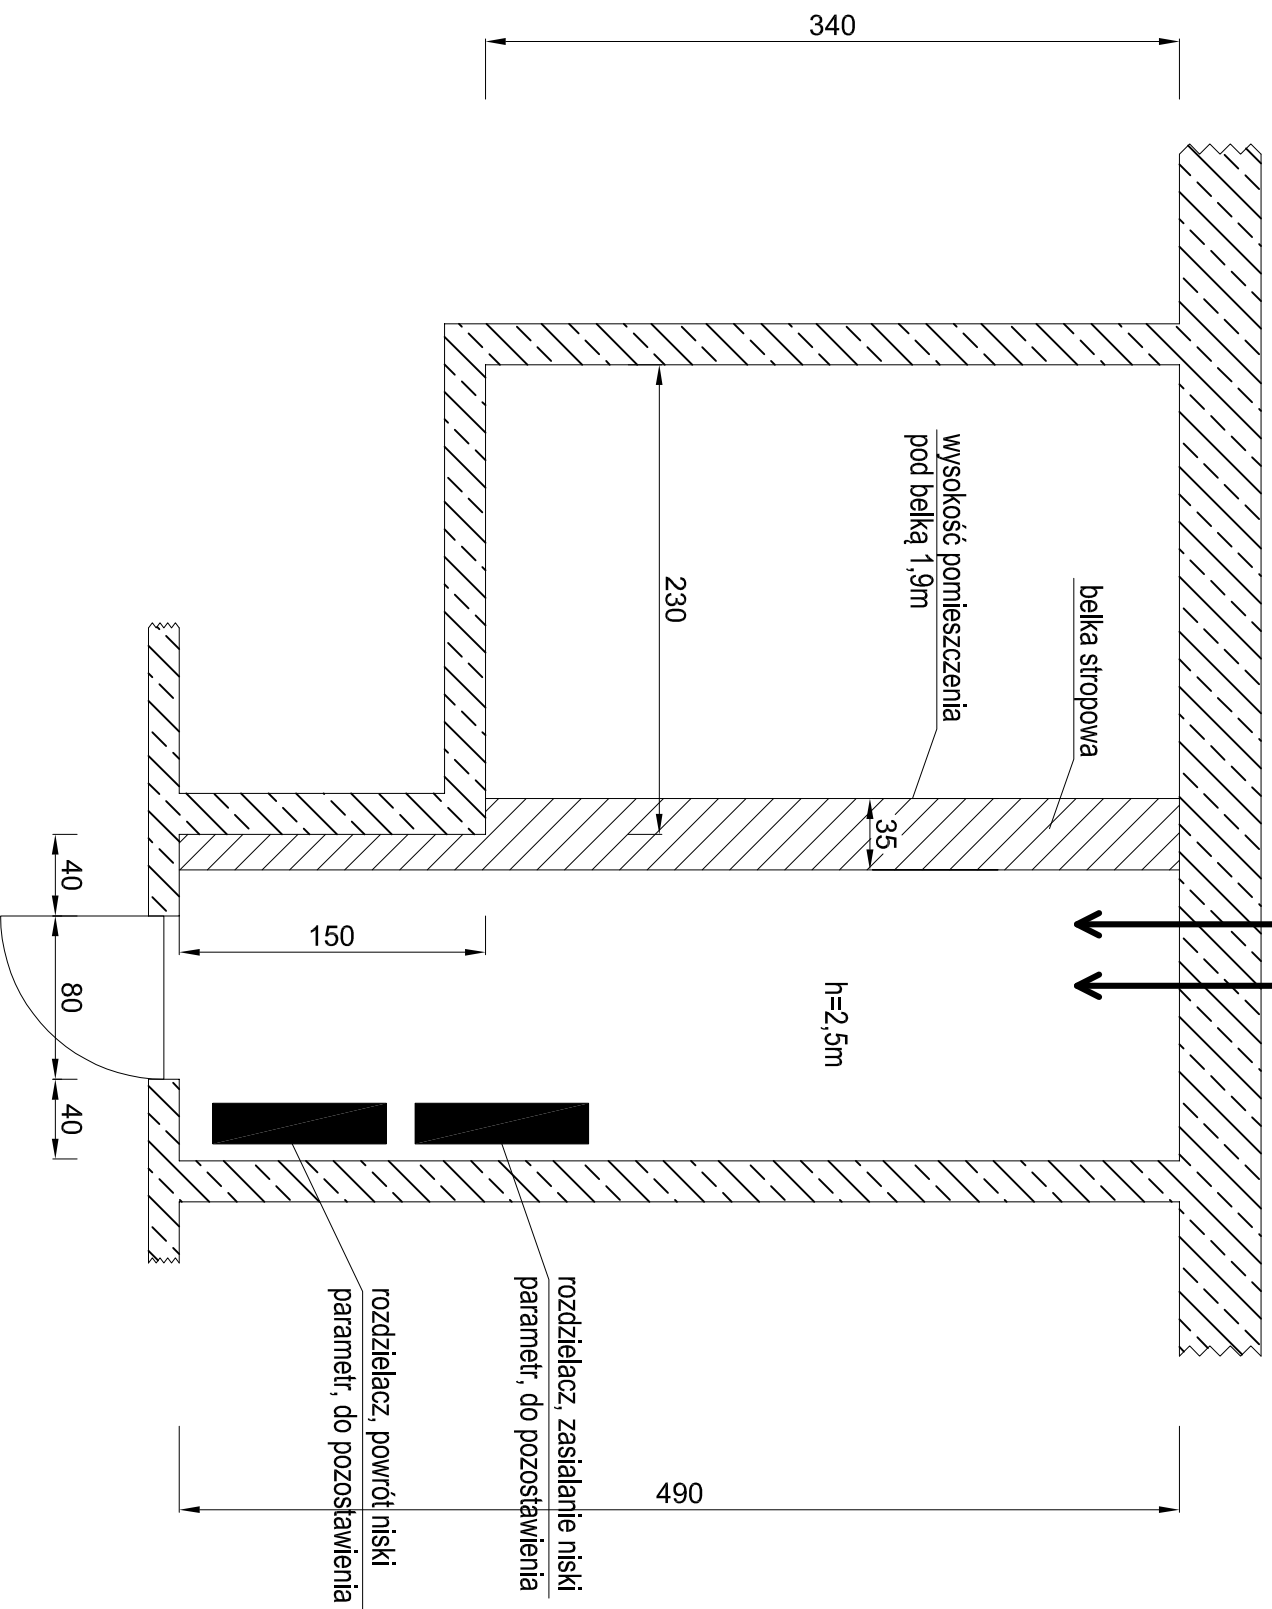

UWAGA: wymiana zaworów oddinających Dn40 na wejściu wysokich parametrów do pomieszczenia