


**Oznaczenia:**

- PW
- Z1.2.....
- PK1.2.....
- O1.2.....

- trasa projektowanej kanalizacji teletechnicznej RHDPEwp D250x4,6 wraz z kablem do transmisji danych XZTKMKXpw 5x4x0,8
- miejsca włączenia do istniejącej sieci ciepłowniczej kanalicowej
- zalamania trasy rurociągów
- miejsca włączeń do budynków
- miejsca rozgałęzień sieci ciepłowniczej

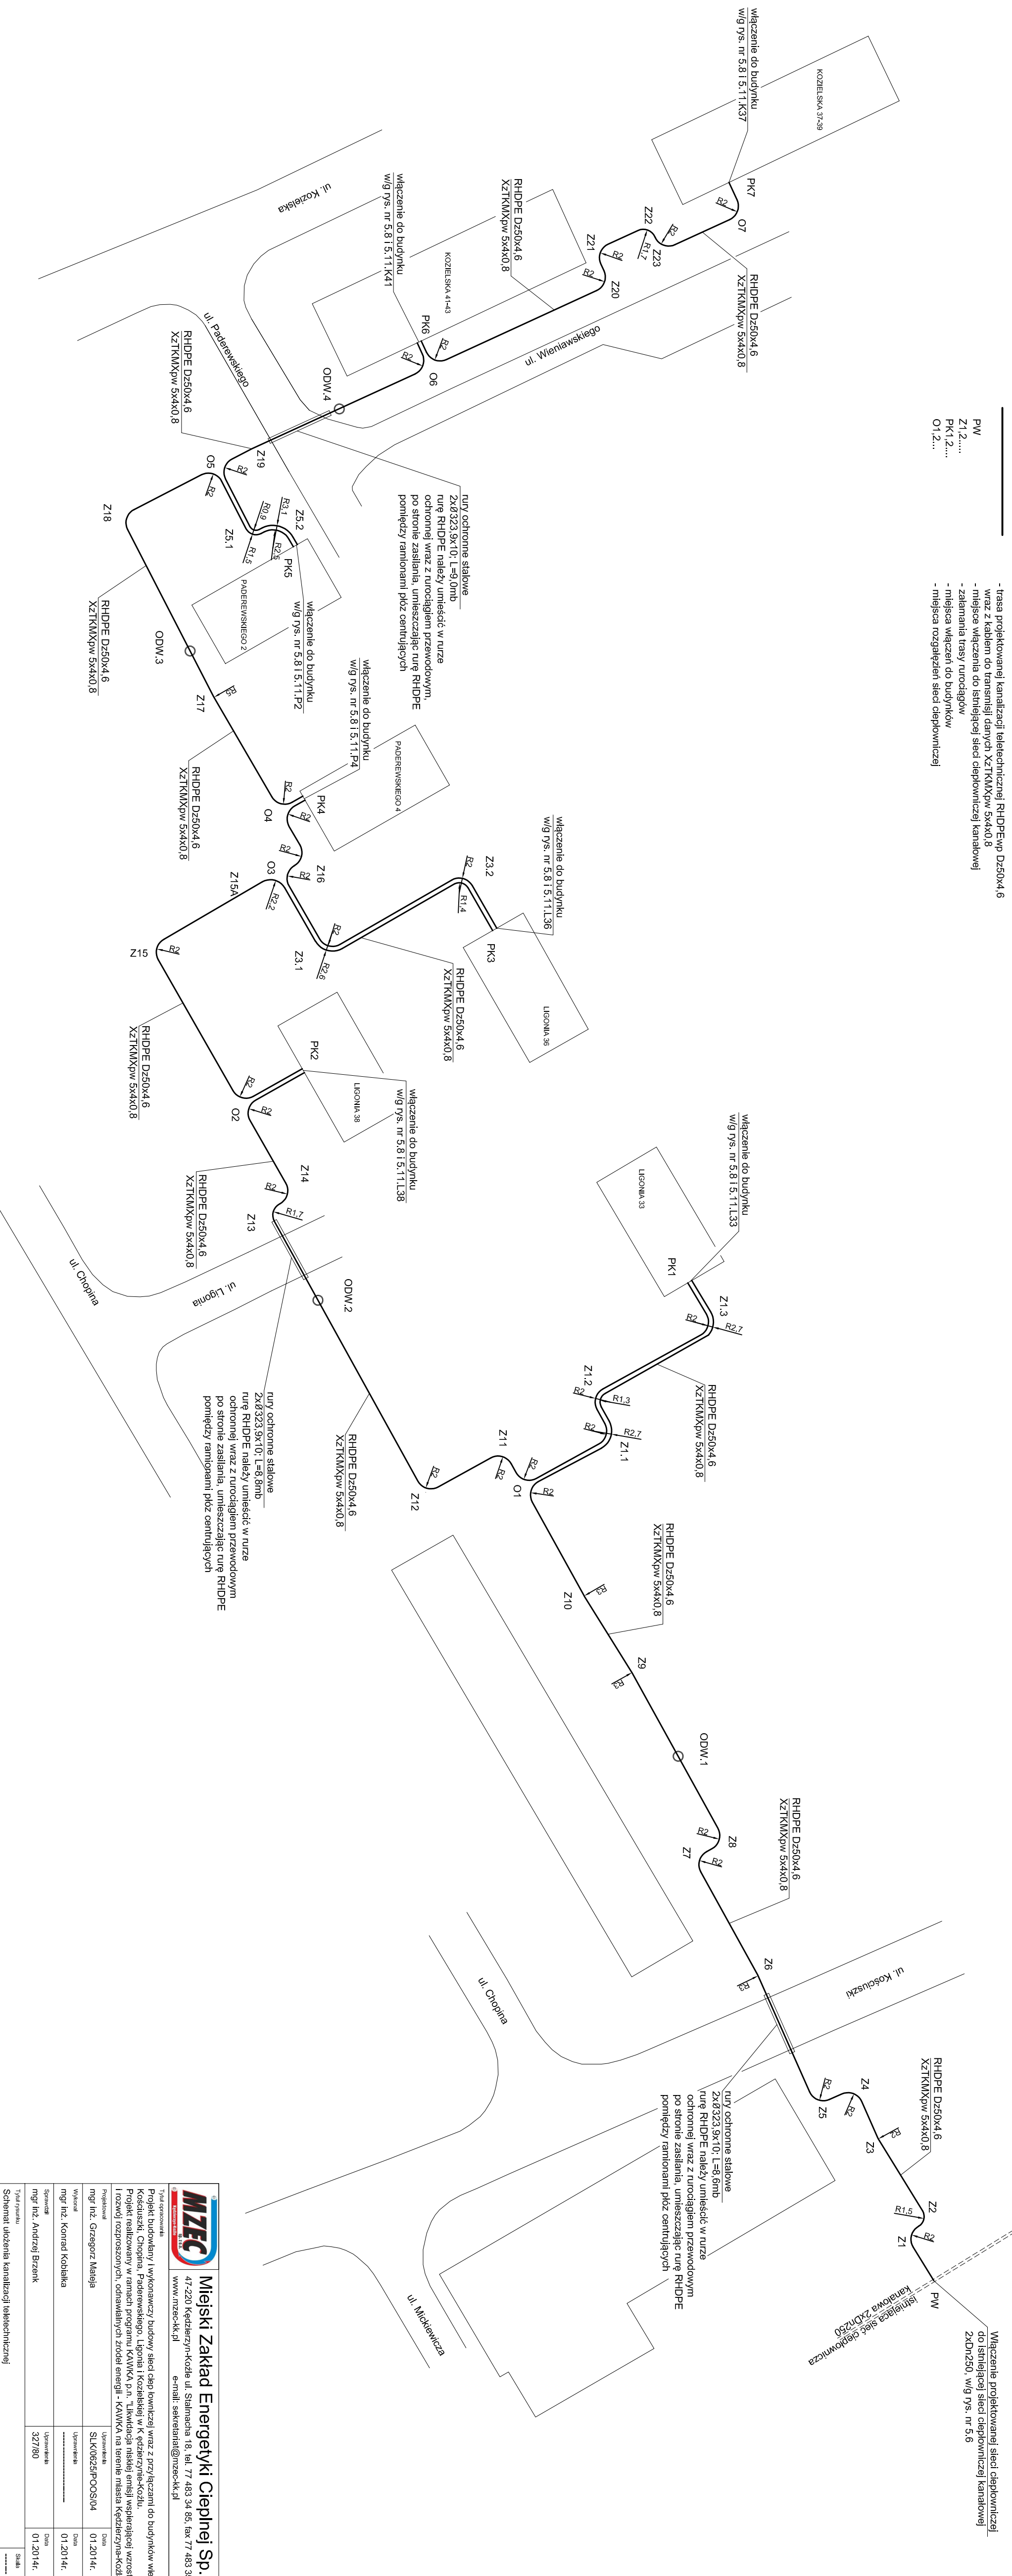

**Miejski Zakład Energetyki Ciepłej Sp. z o.o.**  
 417-220 Kędzierzyn-Koźle ul. Salmachia 16, tel. 77 483 34 85, fax 77 483 35 56  
 www.mzcek.kp.pl e-mail: sekretariat@mzcek.kp.pl

**MZEC**  
 Miejski Zakład Energetyki Ciepłej

Tytuł opracowania  
 Projekt budowlany i wykonawczy budowy sieci ciepłowniczej wraz z przyłączeniami do budynków wielorodzinnych w rejonie ulic: Kosciuszki, Chopina, Paderewskiego, Ligonia i Kozieleckiej w k. górzyskiej-koźli.  
 Projekt realizowany w ramach programu KAWKA p.n. „Lokalizacja niskiej emisji wspierającej wzrost efektywności energetycznej i rozwój rozproszonych, odnawialnych źródeł energii - KAWKA na terenie miasta Kędzierzyna-Koźla”.

Projektant	Uprawnienie	Data	Podpis
mgr inż. Grzegorz Maleja	SLK0625/POOS/04	01.2014r.	
Wykonawca	Uprawnienie	Data	Podpis
mgr inż. Konrad Koblika		01.2014r.	
Supervizor	Uprawnienie	Data	Podpis
mgr inż. Andrzej Brzenik		01.2014r.	
Tytuł projektu	Skala	M. projektu	
Schemat ułożenia kanalizacji teletechnicznej		5:9	