Inwestor (Zamawiający)	Miejski Zakład Energetyki Cieplnej Sp. z o.o. 47-220 Kędzierzyn-Koźle, ul. Stalmacha 18		Data luty 2012 rok
Nazwa zadania	"Przebudowa sieci ciepłowniczej wraz z przyłączami do budynków od komory przy Placu Wolności 5 do komory przy ul. Traugutta w Kędzierzynie-Koźlu"		Nr rysunku SC-06a
Treść rysunku	Schemat instalacji alarmowej		Skala 1 : 500

	Imie Nazwisko	Data	Numer Uprawnień	Podpis
PROJEKTOWAŁ	inz. Antoni Lizończyk	II.2012 rok	1235/60	
OPRACOWAŁ	mgr inz. Sebastian Sierzyński	II.2012 rok		
SPRAWDZIŁ	mgr inz. Andrzej Brzenk	II.2012 rok	327/80 i 864/93	

energoekspert sp. z o.o.
energia i ekologia
40-105 KATOWICE ul.Węglowa 7, tel. (32) 351-36-70, fax (32) 351-36-75
e-mail: biuro@energoekspert.com.pl
www.energoekspert.com.pl

- projektowany przewód pomiarowy (ocynowany)
- projektowany przewód pomocniczy

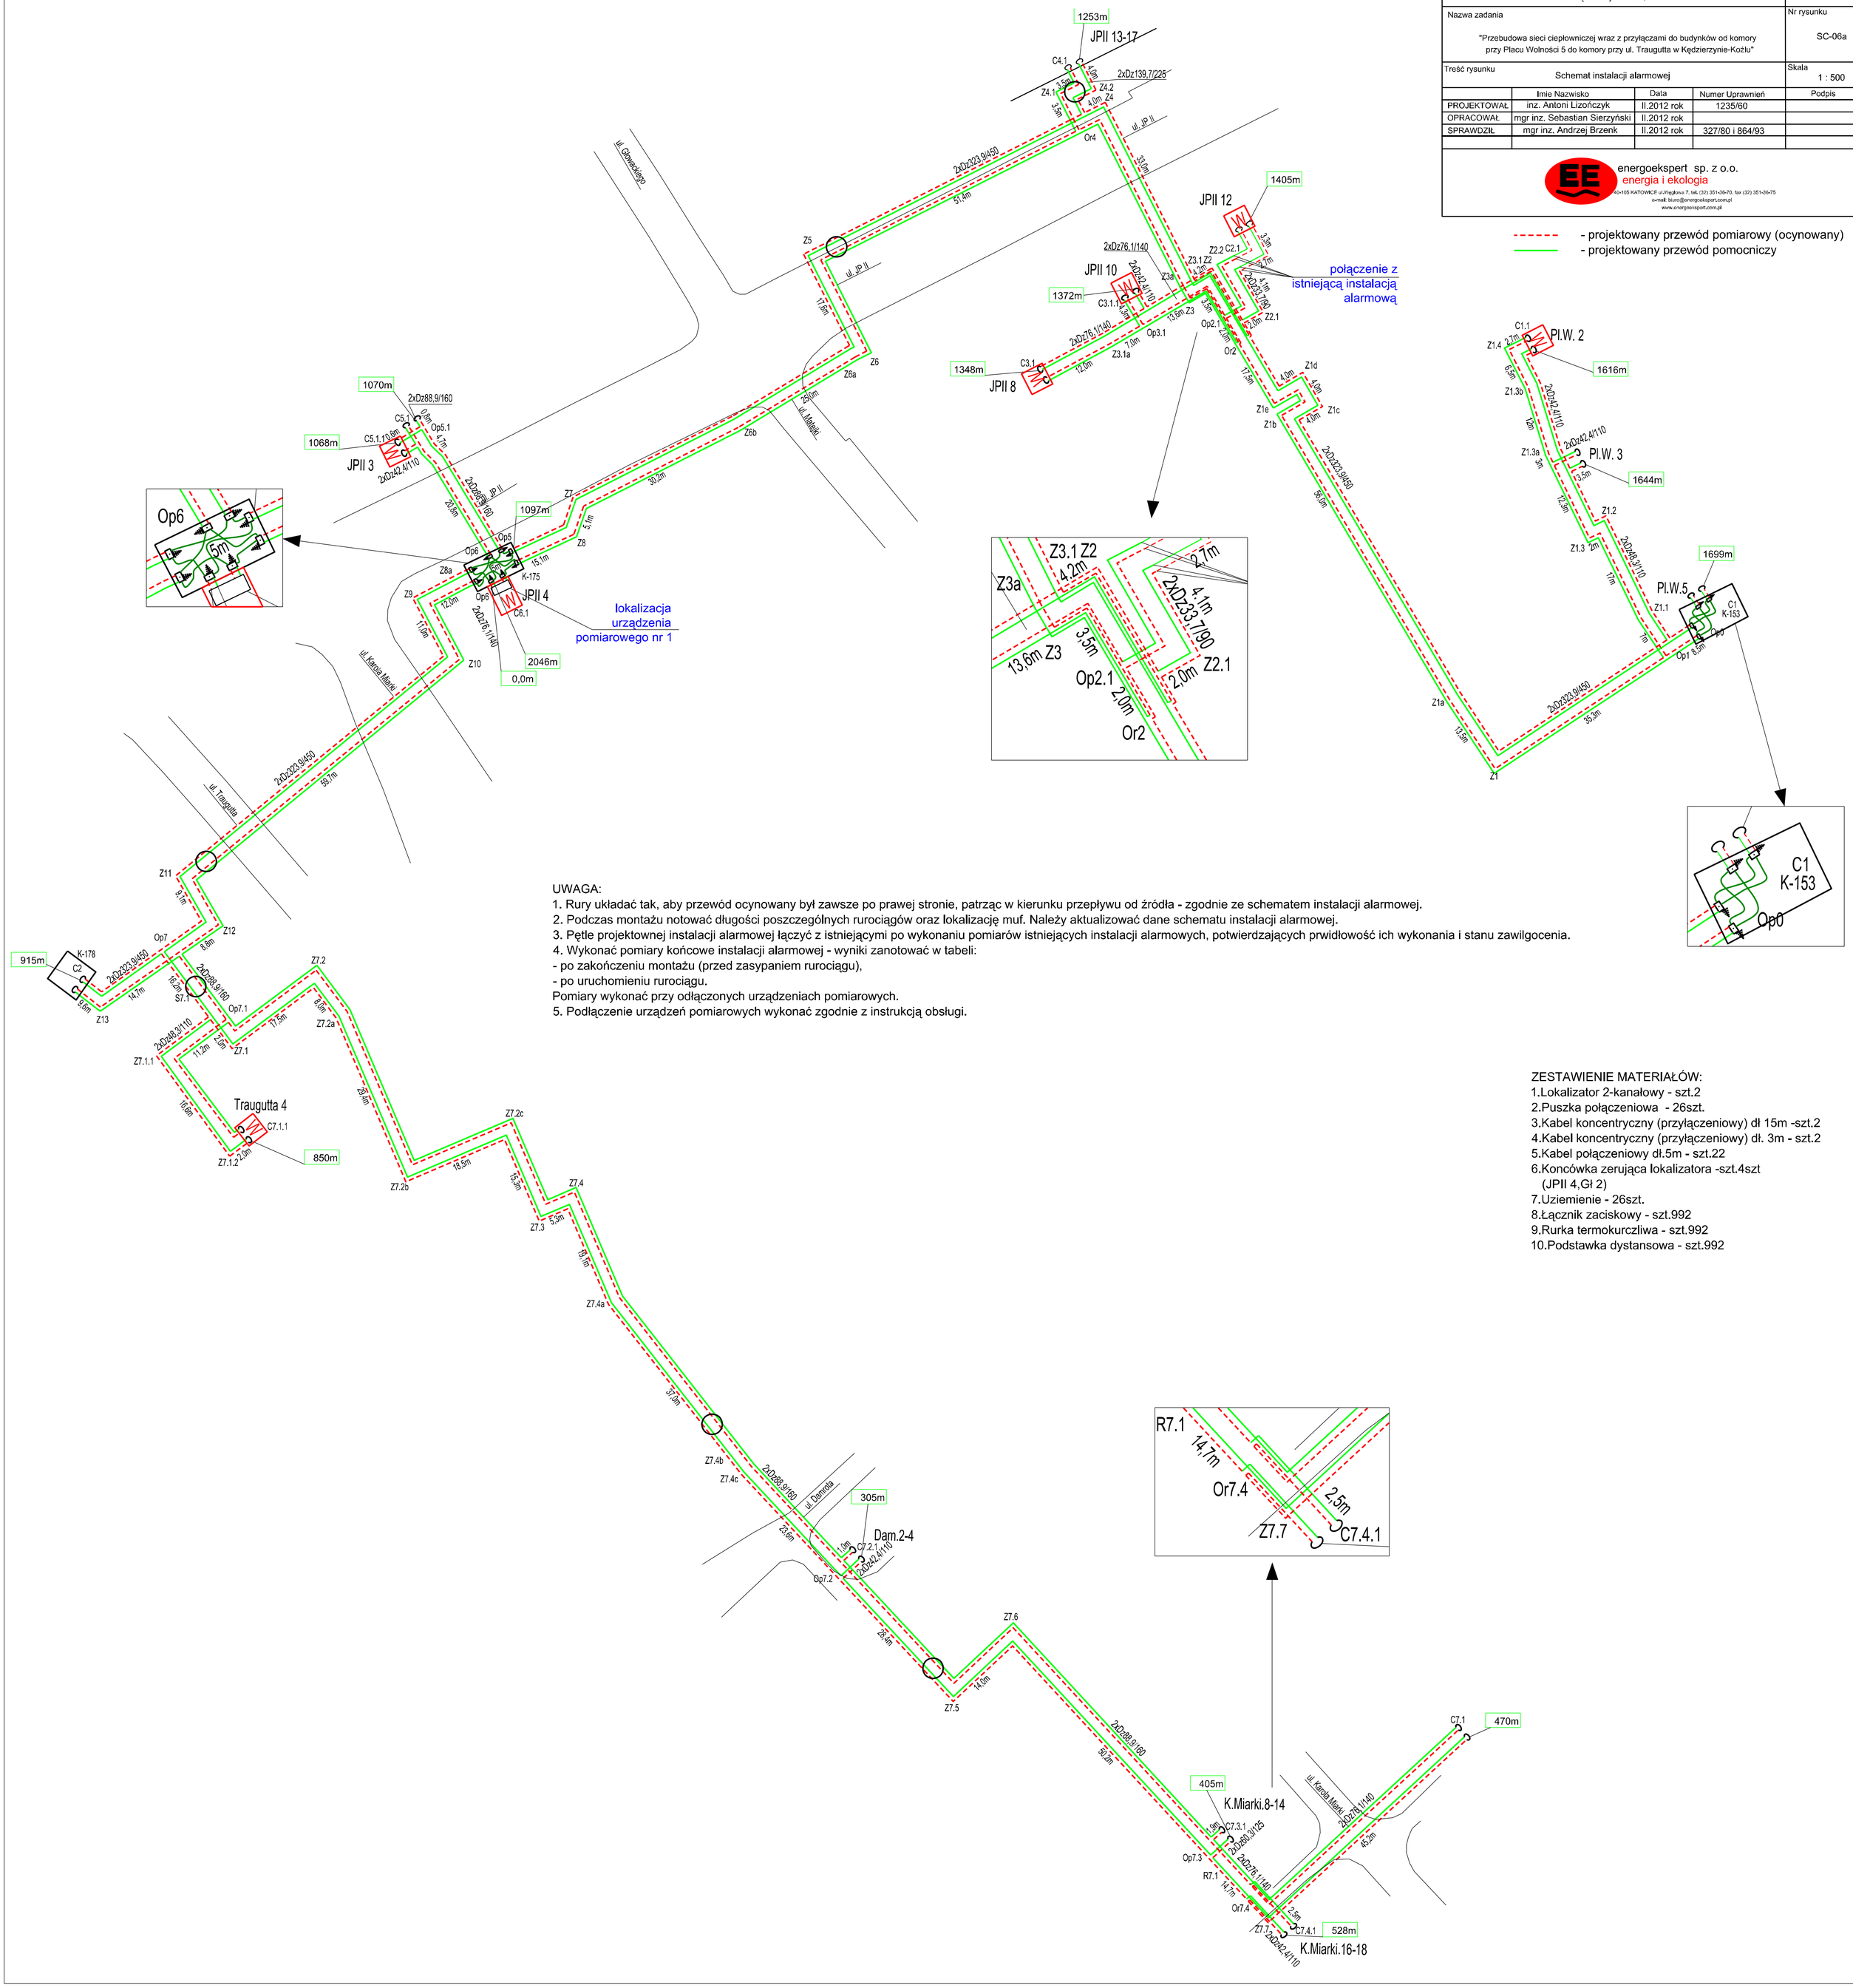

UWAGA:
1. Rury układać tak, aby przewód ocynowany był zawsze po prawej stronie, patrząc w kierunku przepływu od źródła - zgodnie ze schematem instalacji alarmowej.
2. Podczas montażu notować długości poszczególnych rurociągów oraz lokalizację muf. Należy aktualizować dane schematu instalacji alarmowej.
3. Pętle projektownej instalacji alarmowej łączyć z istniejącymi po wykonaniu pomiarów istniejących instalacji alarmowych, potwierdzających prwidłowość ich wykonania i stanu zawilgocenia.
4. Wykonać pomiary końcowe instalacji alarmowej - wyniki zanotować w tabeli:
- po zakończeniu montażu (przed zasypaniem rurociągu),
- po uruchomieniu rurociągu.
Pomiary wykonać przy odłączonych urządzeniach pomiarowych.
5. Podłączenie urządzeń pomiarowych wykonać zgodnie z instrukcją obsługi.

ZESTAWIENIE MATERIAŁÓW:
1.Lokalizator 2-kanałowy - szt.2
2.Puszka połączeniowa - 26szt.
3.Kabel koncentryczny (przyłączeniowy) dł 15m -szt.2
4.Kabel koncentryczny (przyłączeniowy) dł. 3m - szt.2
5.Kabel połączeniowy dł.5m - szt.22
6.Koncówka zerująca lokalizatora -szt.4szt
(JPII 4,GŁ 2)
7.Uziemienie - 26szt.
8.Łącznik zaciskowy - szt.992
9.Rurka termokurczliwa - szt.992
10.Podstawka dystansowa - szt.992