


**SKRZYŻOWANIE ULICY JANA PAWŁA II
Z ULICĄ GRUNWALDZKĄ, MARKI, TRĄGUTĘPA
W REJONIE DWORCA**

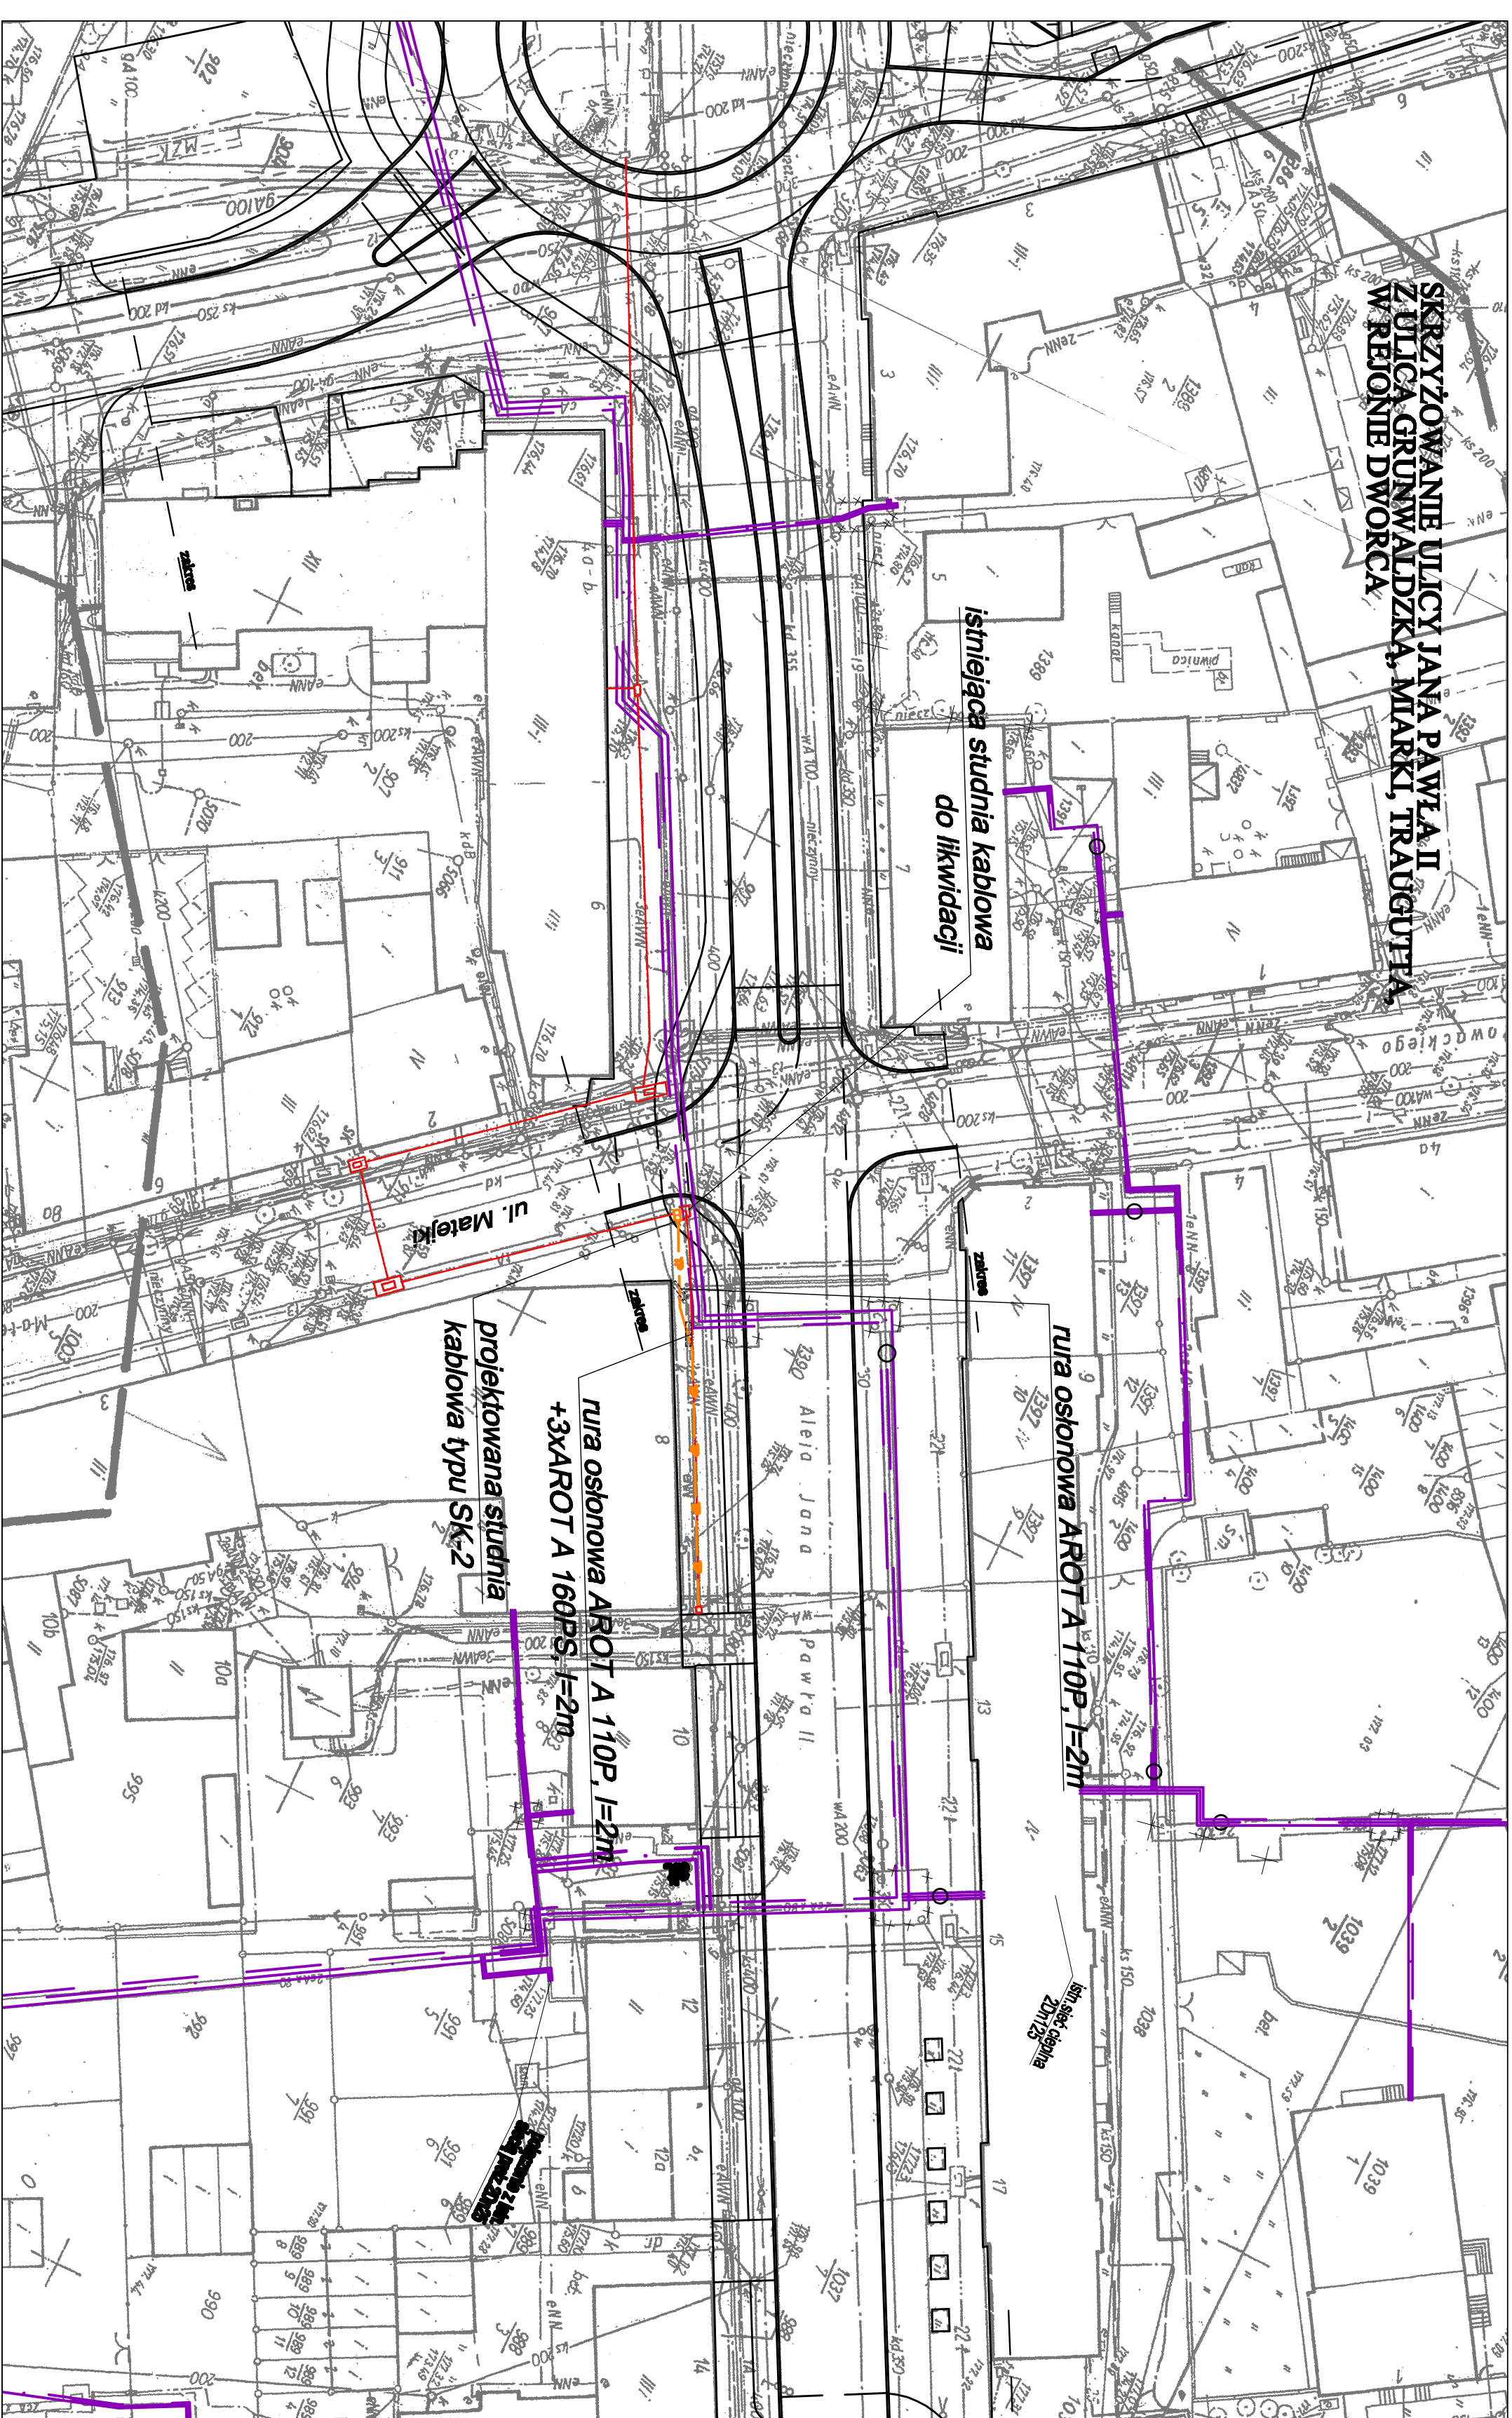

STAROSTWO POWIATOWE
w Kędzierzynie - Koźlu
Wydział Geodezji, Kartografii,
Katastru i Nieruchomości
47-200 KĘDZIERZYN-KOZŁE
ul. Piastowska 15

STAROSTWO POWIATOWE
w Kędzierzynie - Koźlu
Wydział Geodezji, Kartografii,
Katastru i Nieruchomości
W obszarze oznaczonym linią czerwoną
dokonano aktualizacji treści mapy zasadniczej.
Dokumenty z pomiaru uzupełniającego przyjęte
do zasobu powiatowego w dniu 31.08.11
I zrewidencjonowano pod nr 4250/M

Wskazana linia nuda służy do celów projektowych.
Projektowane studnie budowlane w oparciu o pomiar
projektowy, przyjęte w wyznaczonym obszarze
nie stanowią dokumentu prawnego.
31.08.11 inż. Krzysztof Kozłowski
INSPEKTOR KONTROLI DOKUMENTACJI
GEODEZYJNEJ I KATASTRALNEJ

Geodezja i Urbanistyka
mgr inż. Marek PĄDROCKI
Nr upraw. 11153/91 Minister GRiB

GBO KOZI
Józefina Kosińska
Usługi geodezyjno-kartograficzne
47-200 KĘDZIERZYN-KOZŁE
ul. Piastowska 15, 13 156 157
tel. 77 48 22 55, 41 70 50 53
NIP: 749-159-62-42, Regon: 523498555

Województwo : opolskie
Gmina : Kędzierzyn - Koźle
Obręb : Kędzierzyn
Położenie: ul. K. Miarki
Działka nr : 898/2, 1390/1, 1039/2, 998/7
Sekcja : 474.433.2342
Skala : 1:500

Mapa do celów projektowych

LEGENDA

- TP - prof. kanalizacja teleadresyjna 1-dokładowa z rury DNK Ø110/7,5
- prof. studnia kablowa
- prof. dopływ
- prof. krawężel jezdnii
- istniejąca studnia kablowa
- istniejąca kanalizacja teleadresyjna

Investor (Zamawiający)	Miejski Zakład Energetyki Ciepłej Sp. z o.o. 47-220 Kędzierzyn-Koźle, ul. Ślaniacha 18	Data	Październik 2011 rok
Nazwa zadania	"Przebudowa sieci ciepłowniczej wraz z przyłączami do budynków od komory przy Placu Wolności 5 do komory przy ul. Traugutępa w Kędzierzynie-Koźlu"	Nr rysunku	ST-01
Treść rysunku	Plan sytuacyjny	Skala	1 : 500
PROJEKTOWAŁ	Imię Nazwisko Andrzej Kaczmarek	Data	Numer Uprawnień 1075/98U
OPRACOWAŁ	mgr inż. Krystian Zawalski	X.2011 rok	Podpis
SPRAWDZIŁ	mgr inż. Jerzy Zawizel	X.2011 rok	58171/K1



energoexpert sp. z o.o.
energia i ekologia
ul. Wolności 7, 47-200 Kędzierzyn-Koźle, tel. (78) 391-3879
e-mail: biuro@energoexpert.com.pl
www.energoexpert.com.pl