

09-05-2018

Nr ewid.
Podpis Kędzierzyn-Koźle, 04 maja 2018r.

ZD.7230.2.39.2018.IG

DECYZJA

Na podstawie art. 39 ust. 3, 3a, 4 i 5 ustawy z dnia 21 marca 1985 roku o drogach publicznych (Dz.U.2017.2222 j.t. z póź. zm.) oraz art. 104 ustawy z dnia 14 czerwca 1960 roku Kodeksu postępowania administracyjnego (Dz.U.2017.1257 j.t. z późn. zm.) po rozpatrzeniu wniosku z dnia 04 kwietnia 2018 roku złożonego przez Panią Dyrektora Jolantę Gądek-Rypel, Prezesa Zarządu Miejskiego Zakładu Energetyki Ciepłej spółka z o.o., 47-220 Kędzierzyn-Koźle, ul. Pawła Stalmacha 18,

uzgadniam lokalizację

projektowanego w pasie drogowym drogi publicznej gminnej - **ulicy Stolarskiej- działki gruntu numer 1485/12, 1505/8, 1493/2, 1502/13, 1495/8; obręb Koźle**, przebudowywanego przyłącza ciepłowniczego, jak to pokazano na załączniku mapowym w skali 1:500

na następujących warunkach:

1. Przejście projektowanym przyłączem w poprzek **ulicy Stolarskiej**, w zakresie działek gruntu numer 1485/12, 1505/8, 1493/2, 1502/13, 1495/8, obręb Koźle, należy wykonać metodą bezwykopową.
2. Wykopy po ewentualnych komorach technologicznych winny być zasypane materiałem dopuszczonym do stosowania w budownictwie drogowym.
3. Dla zasypki wykopów poza jezdnią należy uzyskać następujące wartości wskaźnika zagęszczenia:
 - dla poboczy $I_s = 0,97$;
 - dla chodników $I_s = 0,97$ - dla głębokości mniejszej bądź równej 1,2m poniżej powierzchni robót ziemnych;
 - $I_s = 0,95$ - dla głębokości z zakresu: od większej niż 1,2m poniżej powierzchni robót ziemnych, do gruntu rodzimego.
4. Dla robót prowadzonych w pasie drogowym **ulicy Stolarskiej** nakłada się następujące warunki uwzględniając zasadę, że stan pasa drogowego po wykonanych robotach nie może być gorszy od stanu przed ich rozpoczęciem, z zastrzeżeniami:
 - roboty prowadzić bez wstrzymywania ruchu kołowego oraz przy jak najmniejszych utrudnieniach ruchu pieszego. Należy zapewnić dostęp mieszkańcom do ich posesji;
 - wykop pod komorę technologiczną należy lokalizować w odległości min. 100 cm od krawędzi jezdni, na szerokość **minimalną**, niezbędną do ułożenia sieci i zabezpieczyć przed osuwaniem się ścian wykopu (np. wbudować ścianki oporowe);
 - po ułożeniu rur wykop zasypać i zagęścić **materiałem nowym**, np. wilgotnym piaskiem lub pospółką zagęszczając warstwami grubości ok. 20cm do uzyskania wskaźnika zagęszczenia wg punktu 3;
 - na szerokości minimum 0,5m od krawędzi wykopu odtworzyć istniejącą podbudowę tłuczniową, zastosować **materiał nowy** i zagęścić do wskaźnika zagęszczenia według punktu 3;
 - nawierzchnię chodników należy przełożyć na szerokości całego chodnika na długości prowadzonych prac. Nawierzchnie chodników z kostki betonowej należy wykonać na podsypce cementowo-

13. W przypadku konieczności przełożenia budowanego przyłącza ciepłowniczego, w związku z przebudową lub remontem ulicy Stolarskiej, zostanie ono dokonane zgodnie z art. 39 ust. 5 ustawy o drogach publicznych.
14. Niniejszą decyzję wydaje się z zastrzeżeniem, że w razie stwierdzenia przez zarządcę drogi na etapie robót związanych z remontem lub przebudową wyżej wymienionych pasów drogowych, że przebudowywane przyłącze ułożono inaczej niż w wydanej decyzji i występuje kolizja z zamierzeniami drogowymi, wówczas właściciel przedmiotowego przyłącza zobowiązany będzie do jego przełożenia na odległość (głębokość) nie kolidującą z robotami drogowymi - własnym kosztem i staraniem, bez możliwości uzyskania odszkodowania ze strony Prezydenta Miasta Kędzierzyn- Koźle i w terminie przez niego wyznaczonym. Nadzór nad robotami w przypadku przebudowy lub remontu wyżej wymienionej drogi winien nastąpić ze strony właściciela przebudowywanego przyłącza bez ponoszenia przez Prezydenta Miasta Kędzierzyn- Koźle dodatkowych opłat z tego tytułu.

Załącznik graficzny w postaci mapy w skali 1:500 z naniesioną lokalizacją projektowanego przyłącza ciepłowniczego stanowi integralną część niniejszej decyzji.

UZASADNIENIE

Zgodnie z art. 107 § 4 kpa decyzja nie wymaga uzasadnienia, gdyż w całości uwzględnia żądanie strony.

POUCZENIE

Od niniejszej decyzji służy stronie odwołanie do Samorządowego Kolegium Odwoławczego w Opolu za pośrednictwem organu wydającego decyzję, w terminie 14 dni od daty jego otrzymania.

Niniejsza decyzja jest równocześnie zgodą dla Inwestora zamierzenia budowlanego polegającego na przebudowie przyłącza ciepłowniczego na dysponowanie gruntem stanowiącym pas drogowy drogi publicznej, o kategorii drogi gminnej - ulicy Stolarskiej - działki gruntu numer 1485/12, 1505/8, 1493/2, 502/13, 1495/8, obręb Koźle, na cele budowlane: na czas trwania opisanej wyżej inwestycji, w celu uzyskania pozwolenia na budowę lub zgłoszenia robót we właściwym organie architektoniczno- budowlanym.



Z up. Prezydenta Miasta
KIEROWNIK WYDZIAŁU
mgr inż. Marcin Musurkiewicz


Decyzja nie podlega opłacie skarbowej, zgodnie z art.7, pkt 3) ustawy o opłacie skarbowej z dnia 16 listopada 2006 roku /t.j. Dz. U. z 2016 r. poz. 1827 t.j. z późn. zm./

Otrzymują za potwierdzeniem odbioru:

1. Miejski Zakład Energetyki Ciepłej sp. z o.o. , 47-220 Kędzierzyn-Koźle, ul. Pawła Stalmacha 18

Kopia:

a/a

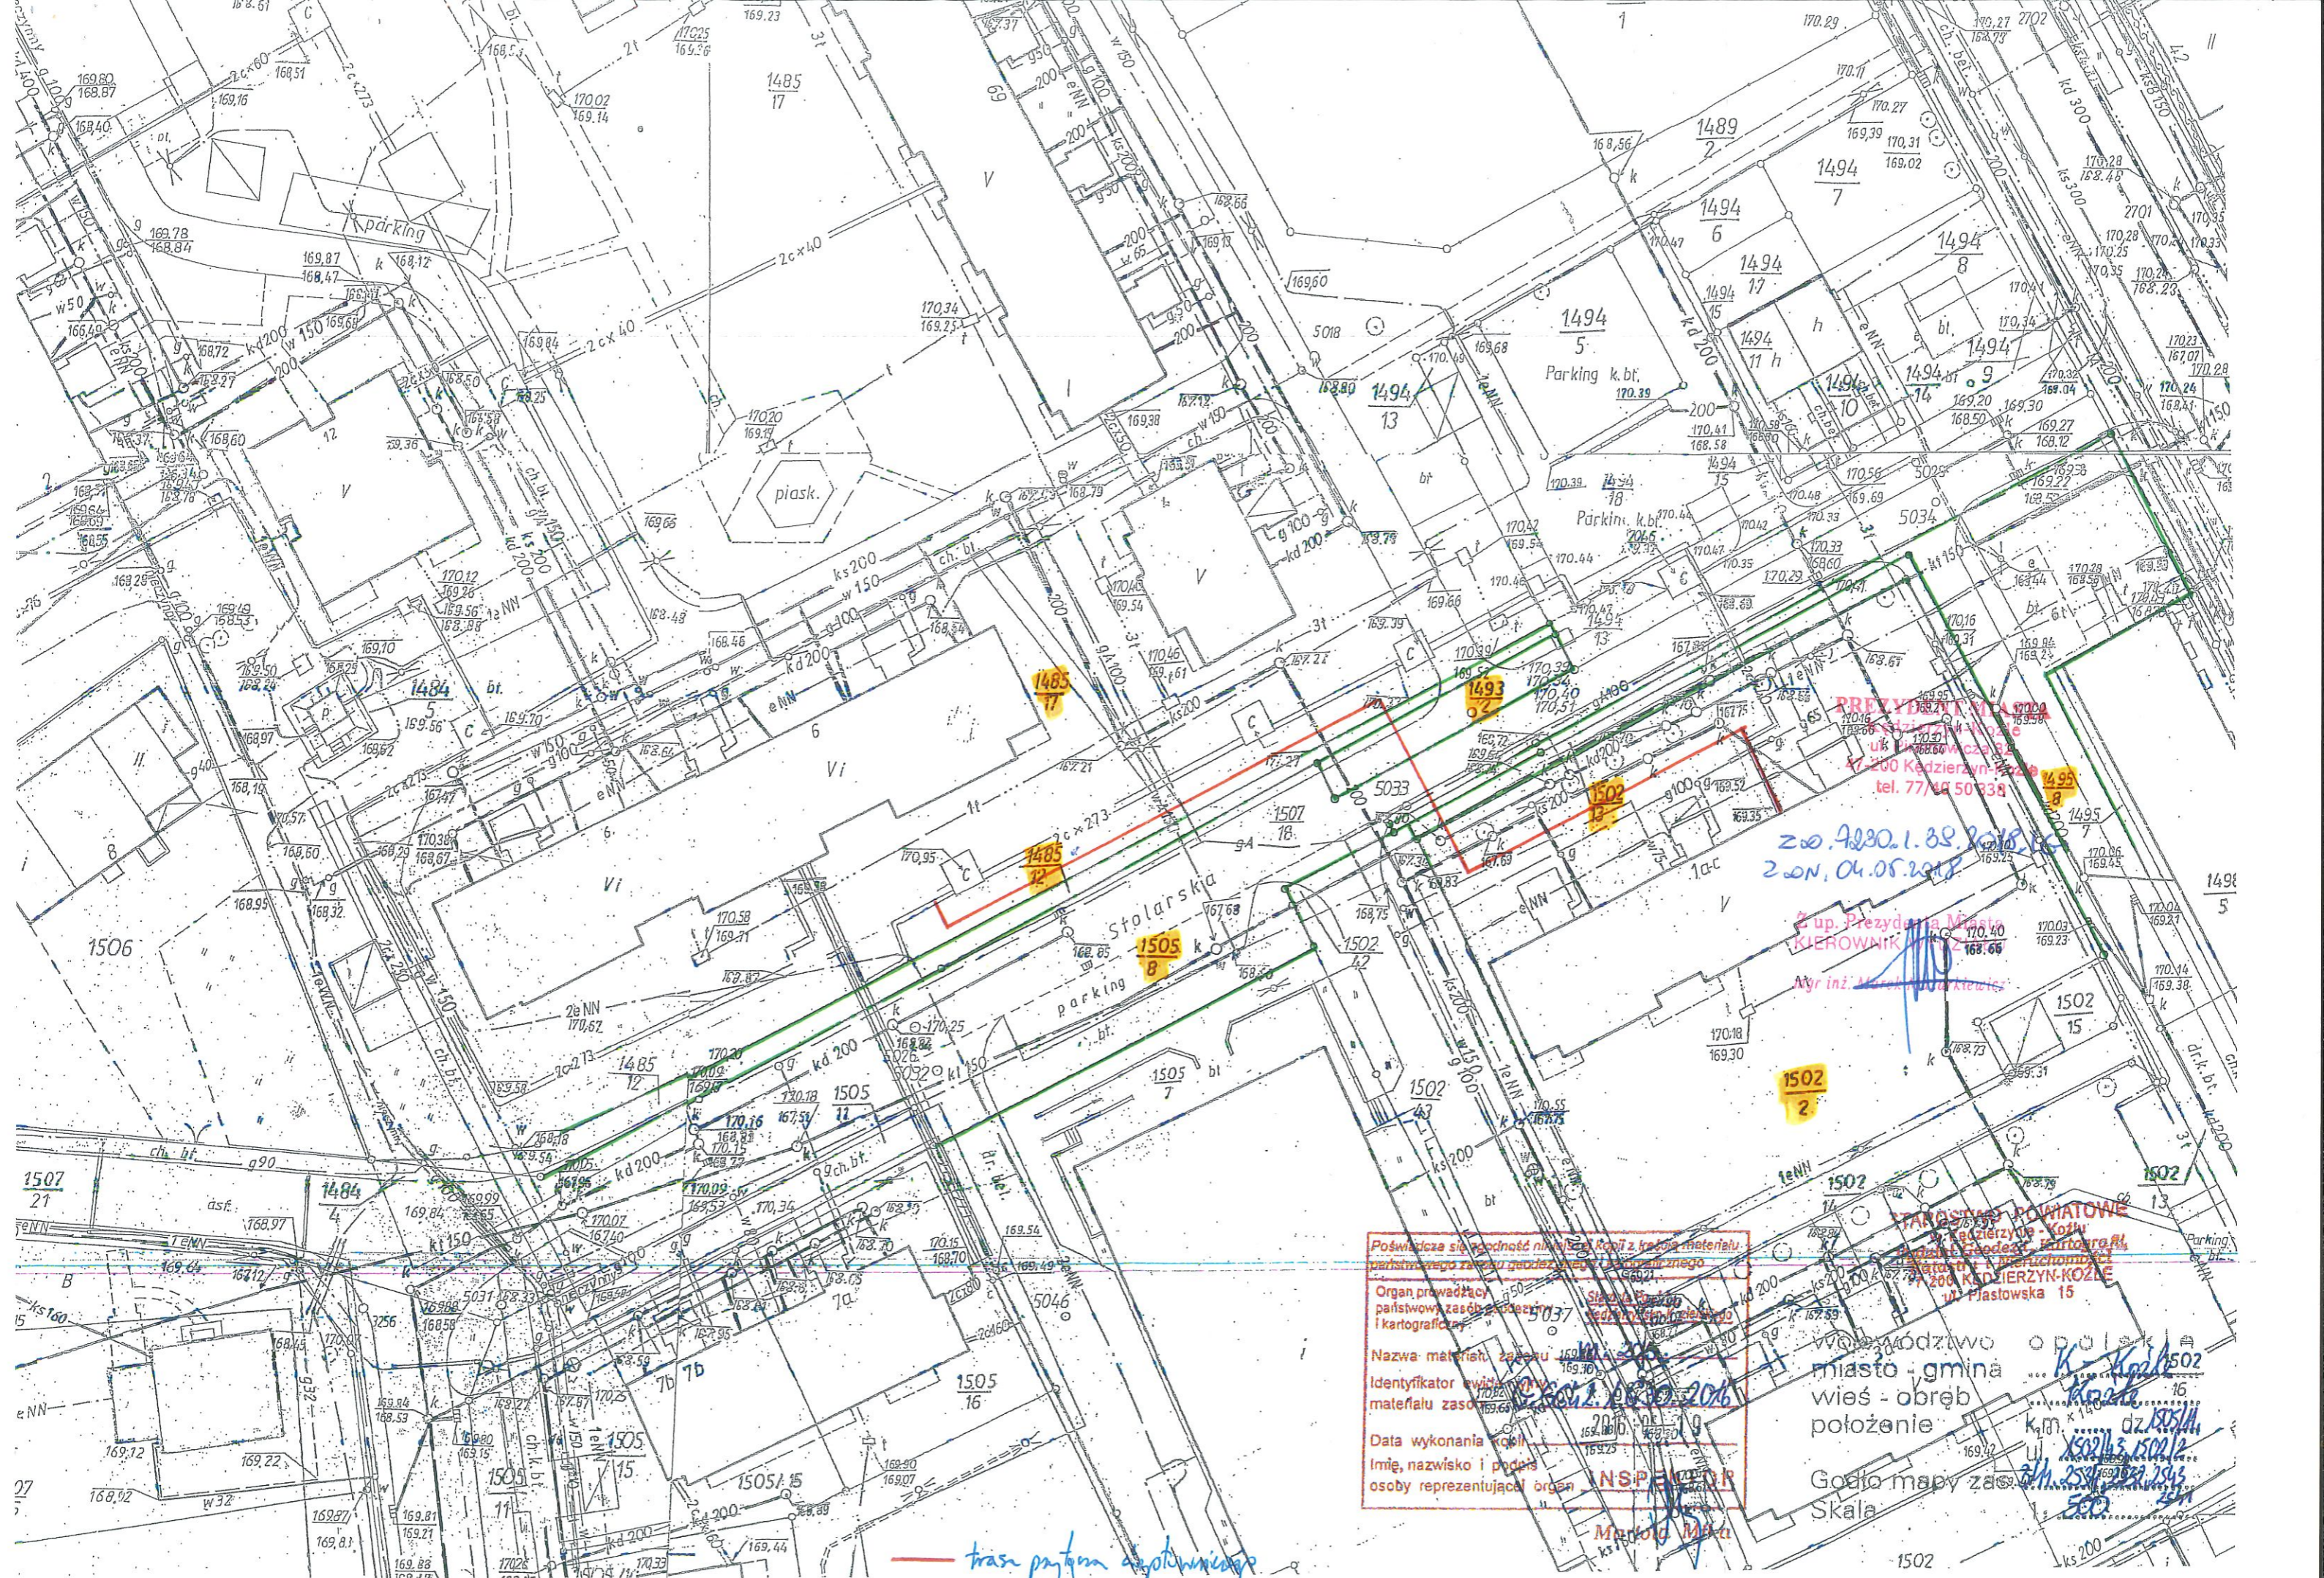

trasa projektu gazociągowego

PREZYDENT MIASTA
Kadzierzyn-Koźle
ul. Piastowska 15
17-200 Kadzierzyn-Koźle
tel. 77 49 50 33 8

z o. 4230.1.39.2018
z o. n. 04.05.2018

2 up. Prezydenta Miasta
KIEROWNIK
Mgr inż. Marek Jankiewicz

Poświadczam się zgodność niniejszej kopii z treścią materiału państwowego zasobu geodezyjnego i kartograficznego

Organ prowadzący państwowy zasób geodezyjny i kartograficzny: **Starostwo Powiatowe w Kadzierzynie-Koźle**

Nazwa materiału zasobu: **1502/2**

Identyfikator ewidencyjny materiału zasobu: **1502/2**

Data wykonania robót: **2016**

Imię, nazwisko i podpis osoby reprezentującej organ: **INSPEKTOR Marek Młoda**

Starostwo Powiatowe
Kadzierzyn-Koźle
ul. Piastowska 15

Wola Wodzytwa
miasto - gmina
wieś - obręb
położenie

Godło mapy zasobu
Skala

K. Kadzierzyn-Koźle
dz. 1502/2
1502/2