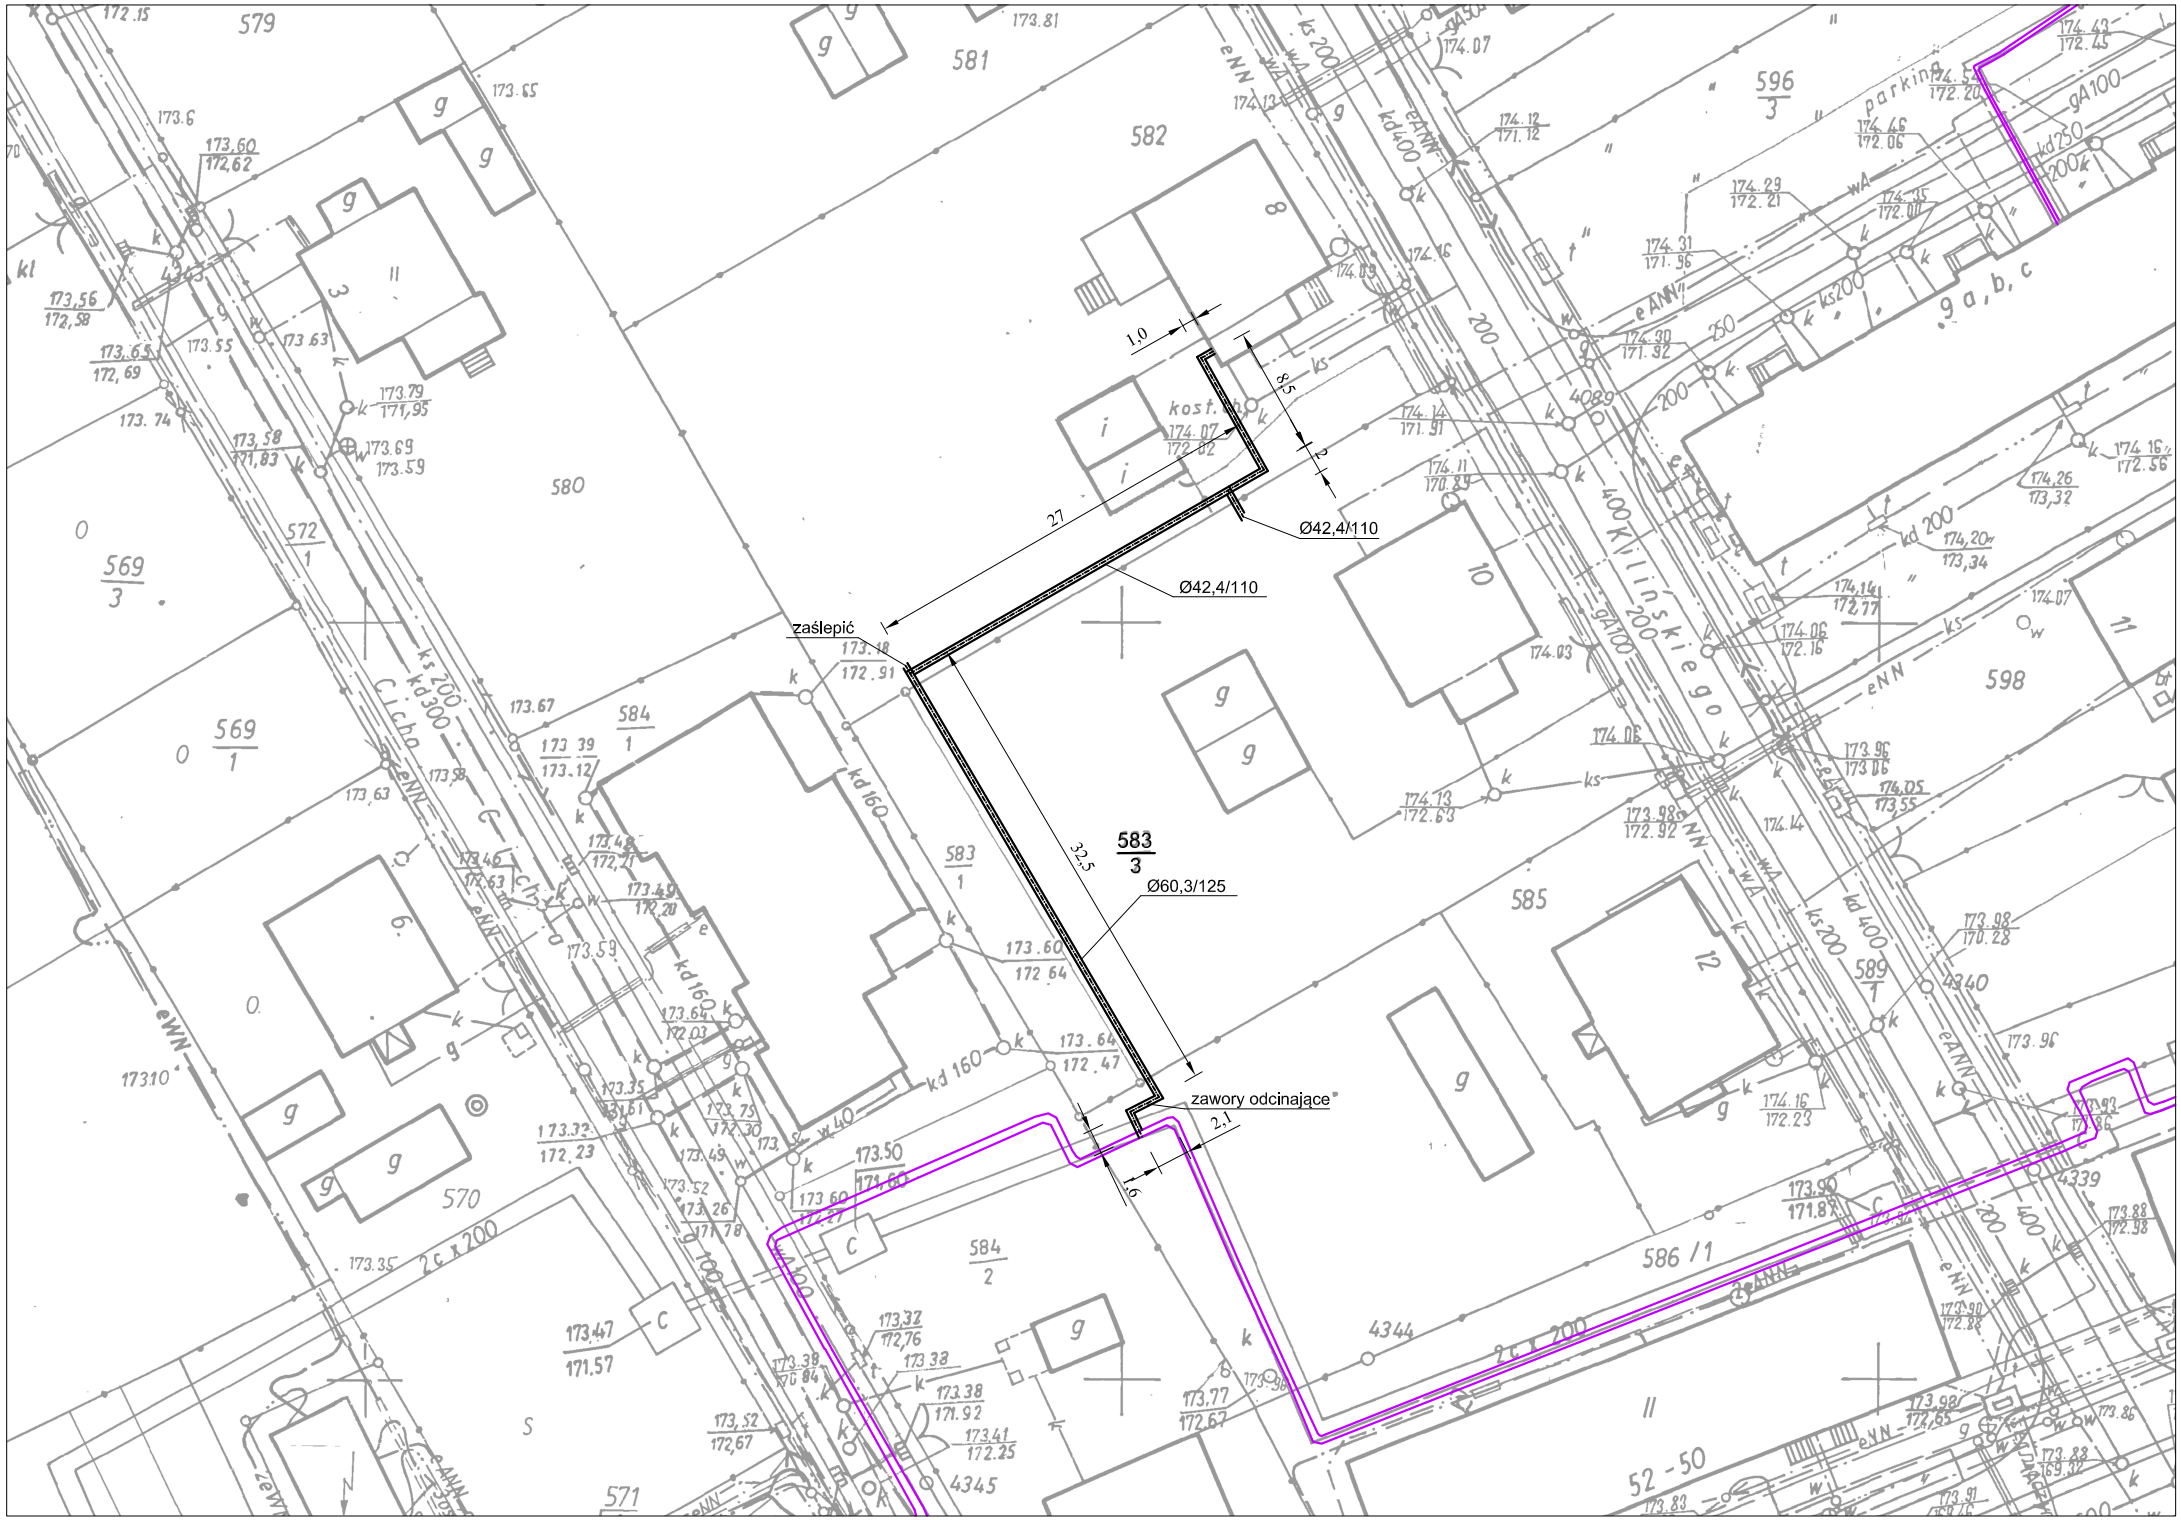

zaślepić
Ø42,4/110
Ø42,4/110
Ø60,3/125
zawory odcinające
583
3
27
32,5
1,0
8,5
2
2,1
1,6
Kilińskiego
Cicha