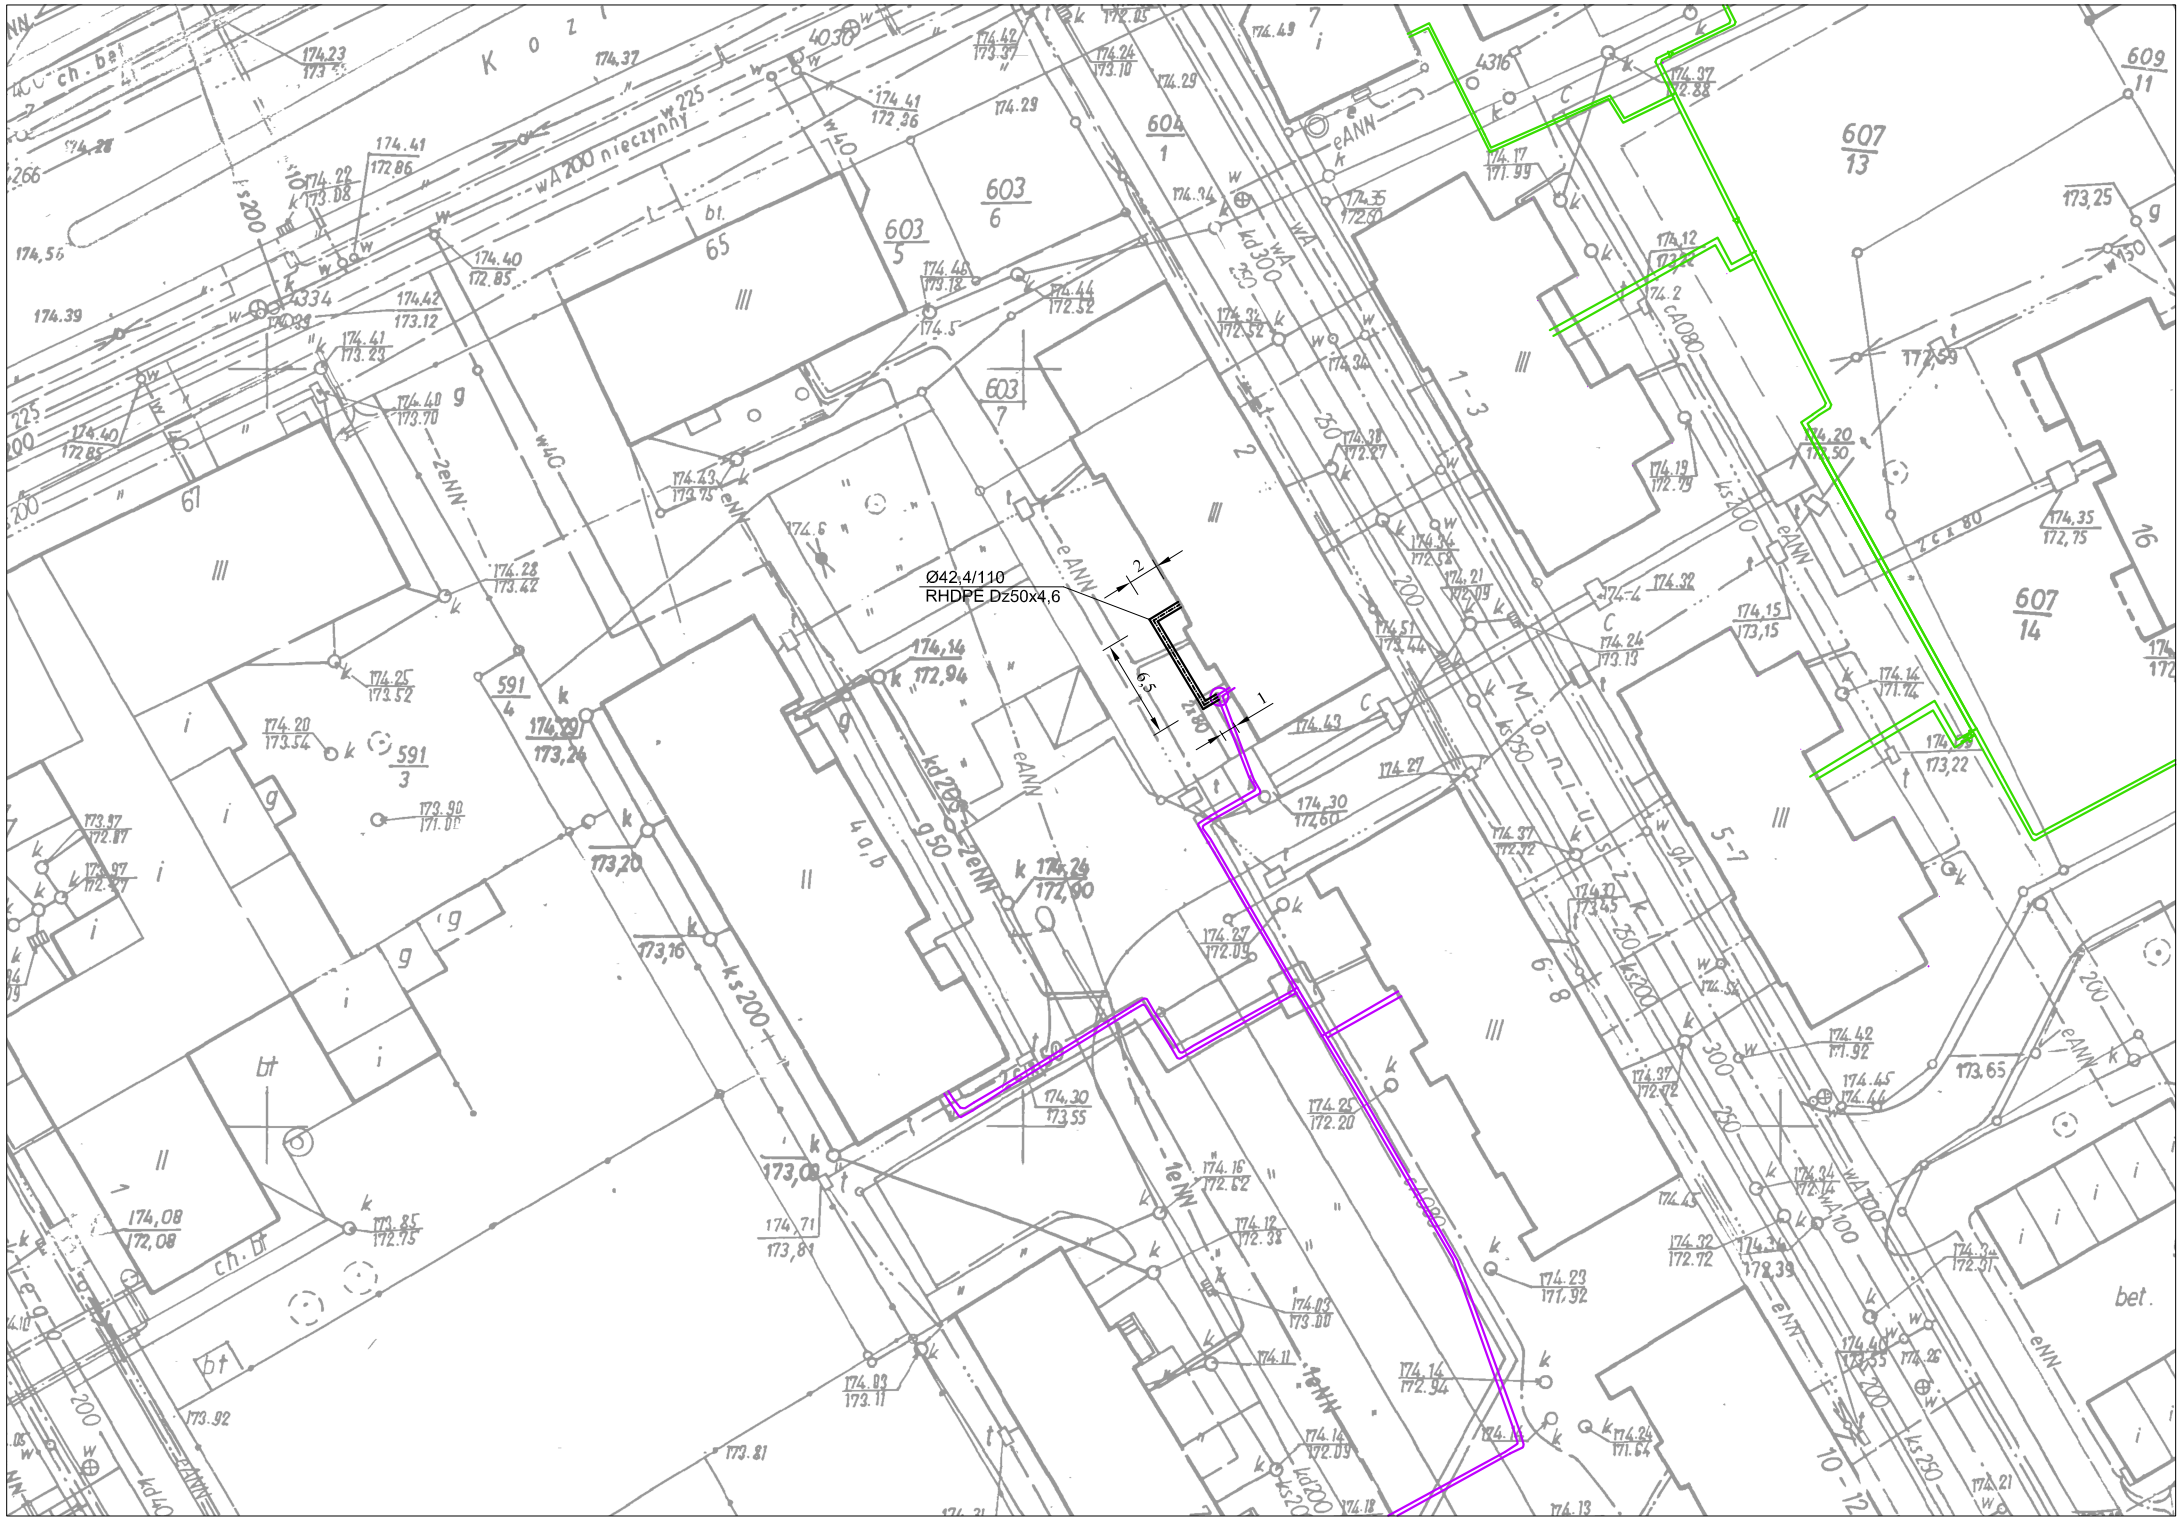
Ø42,4/110
RHDPE Dz50x4,6
2
6,5
1
603
6
603
5
603
7
604
1
607
13
607
14
609
11
591
4
591
3
Kozi
Moniuszki
eANN
wA200 nieczynny
ks200
kd200
kd300
w40
cA080
ch. bt
bt.
bet.