

MAPA DO CELÓW PROJEKTOWYCH
SKALA 1:500

Województwo: OPOLSKIE
Jednostka ewidencyjna: KĘDZIERZYN-KOZŁE 160301_1
Obręb: KOZŁE 160301_1.0014
Numer działki: 1484/10, 1484/9, 1481/6, 1480/5, 1400/10
Seksja mapy zasadniczej: 6.131.22.06.4.1, 06.4.3, 06.4.2, 06.4.4
Układ współrzędnych ?Z000/18?
Układ wysokości PL-EVRF2007-NH
Ident. ewid.: G.6640.1.1730.2023
Data aktualizacji: 05.12.2023


Wykazane na niniejszej mapie granice nieruchomości zostały wyznaczone z wymaganą dokładnością pomiaru. Niniejsza mapa została wykonana bez ustalenia obciążeń dotyczących służebności gruntowych.

Jestem świadomy odpowiedzialności karnej za złożenie fałszywych oświadczeń. Oświadczam, że operat techniczny zawierający rezultaty prac geodezyjnych w wyniku których powstał niniejszy dokument uzyskał pozytywny wynik weryfikacji. Identyfikator zgłoszenia prac geodezyjnych?G.6640.1.1730.2023
Organ służby geodezyjnej, który otrzymał zgłoszenie?Starosta Powiatu Kędzierzyńsko-Kozielskiego
Wykonawca prac geodezyjnych?GEO KOL
Usługi geodezyjno-kartograficzne
ul. Kochanowskiego 5
47-200 Kędzierzyn - Koźle

Nr oraz data sporządzenia dokumentu zawierającego wynik pozytywnej weryfikacji ?Protokół nr 1 P.1603.2023.1501
20.12.2023

Imię i nazwisko oraz nr uprawnień zawodowych kierownika prac

?Erwin Peschka
nr uprawnień 16901
w zakresie 1, 2, 4

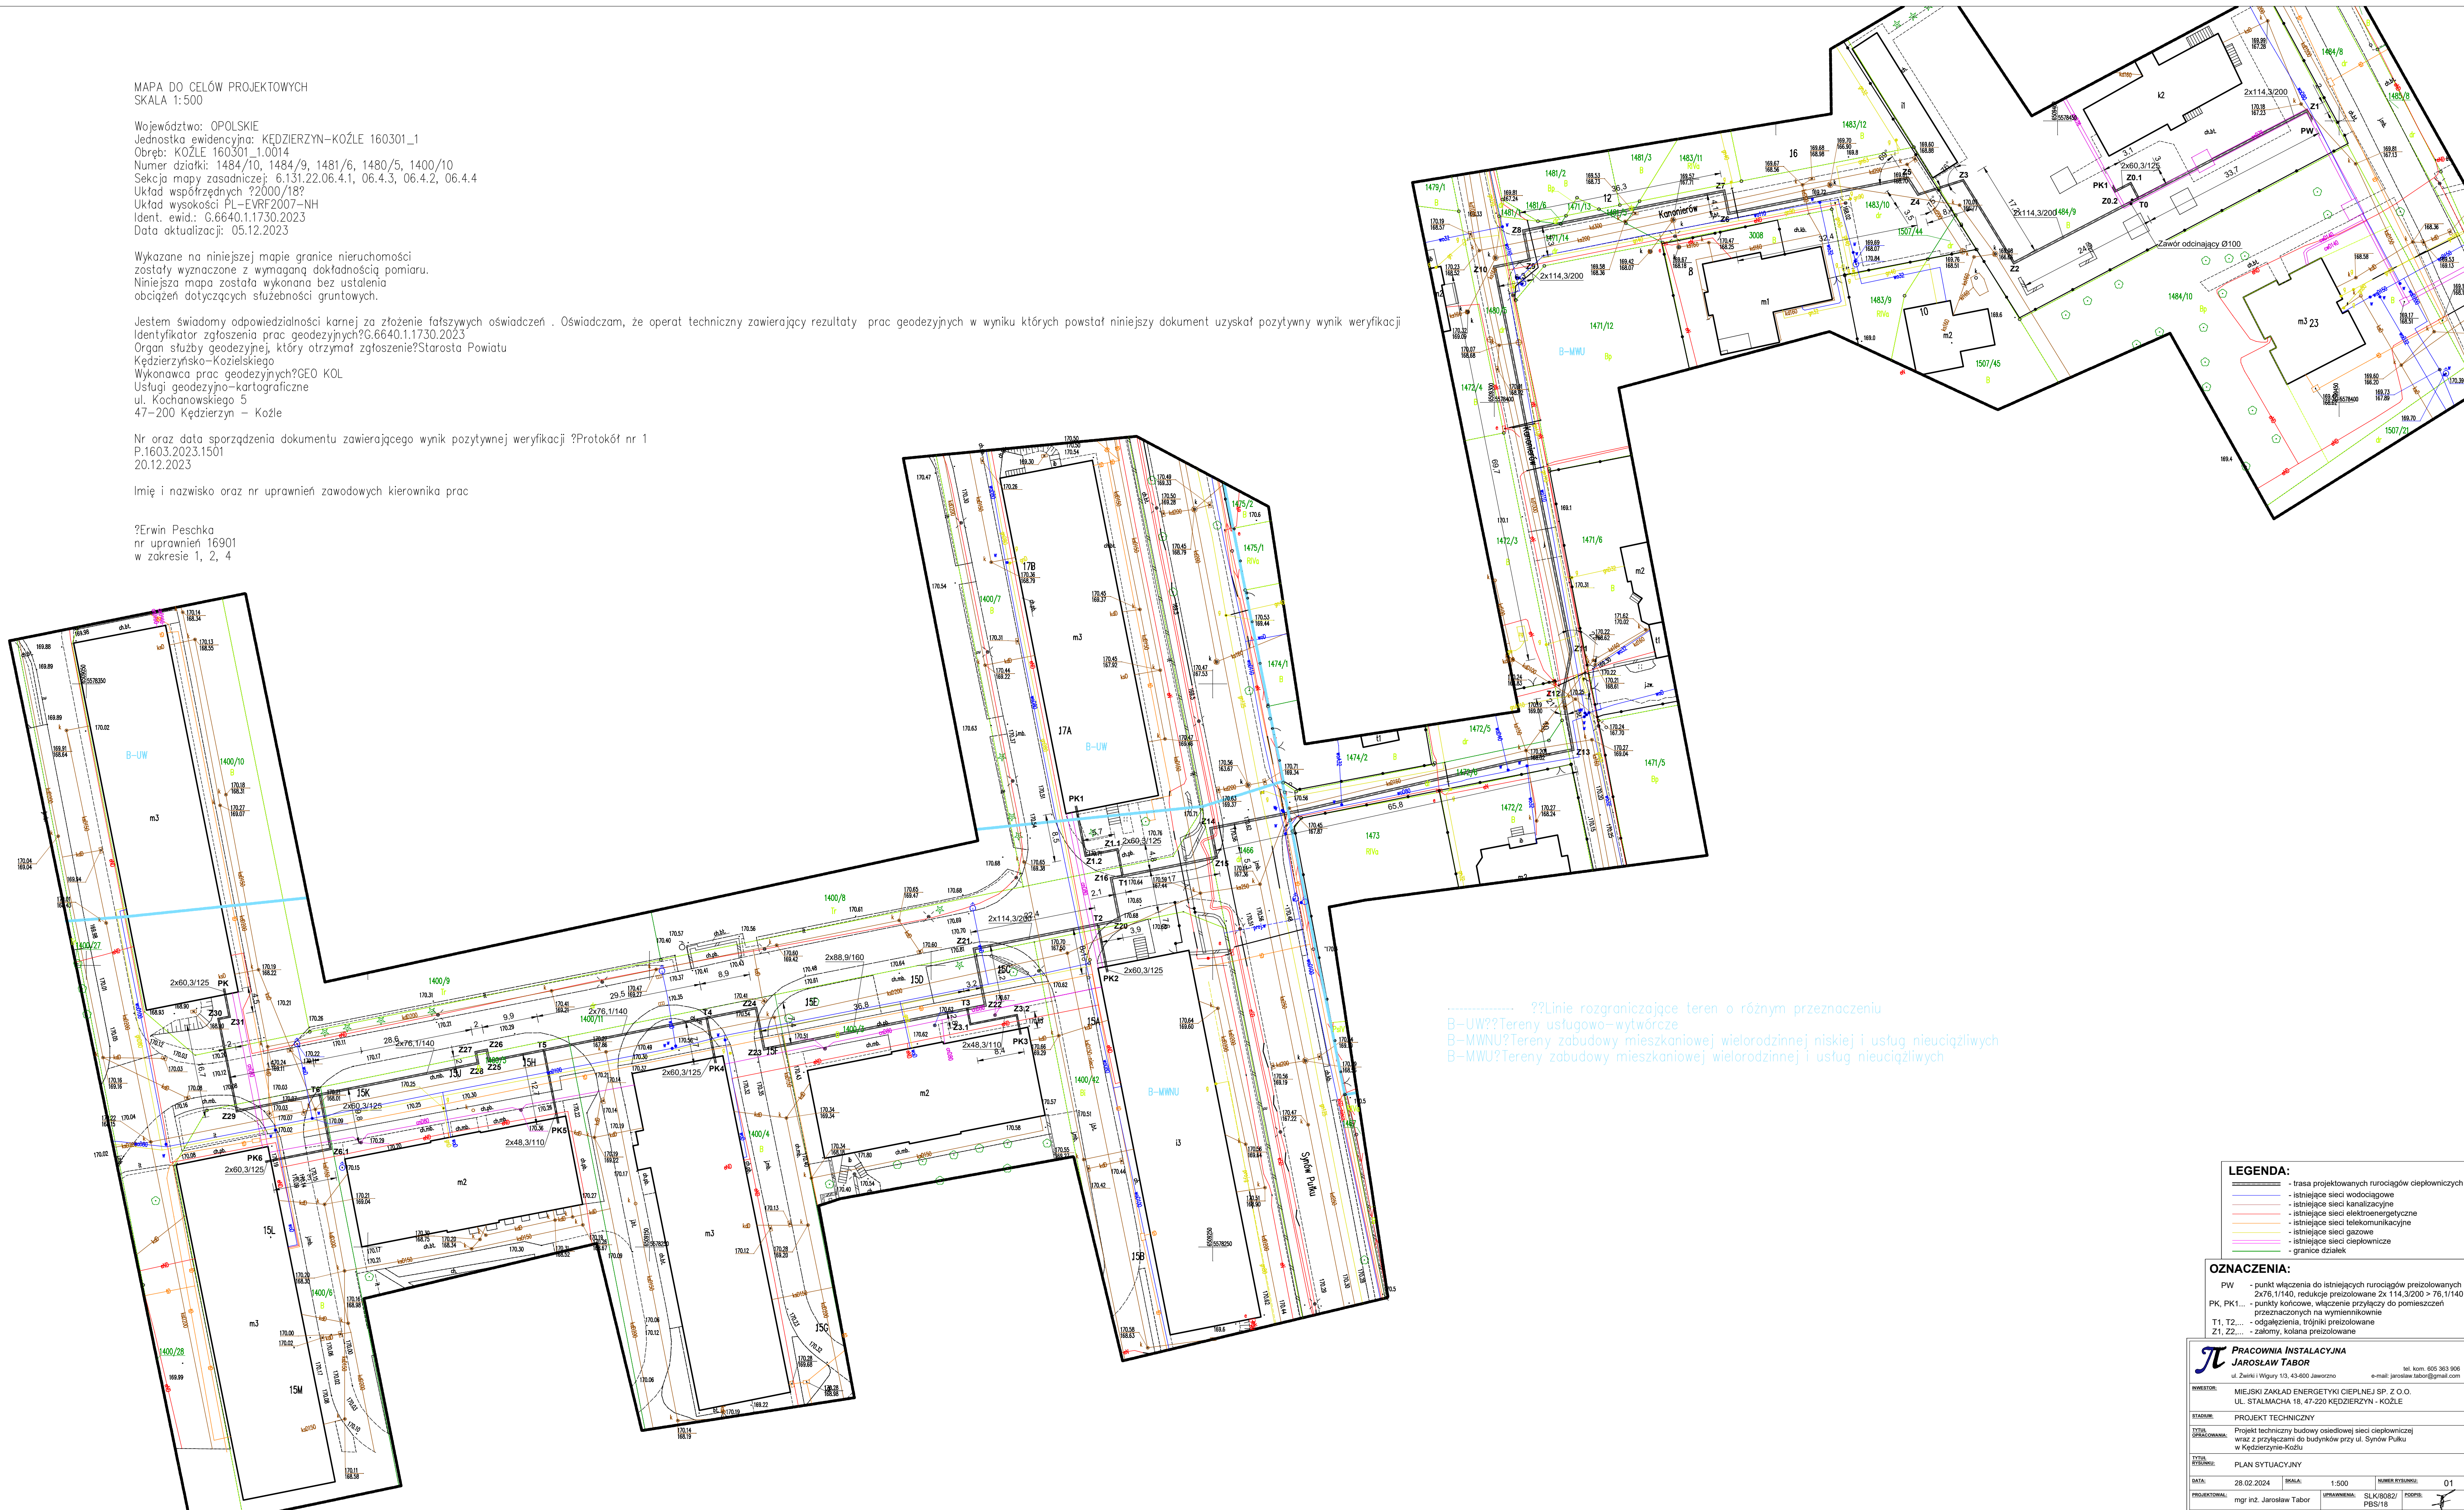

---??Linie rozgraniczające teren o różnym przeznaczeniu
B-UW??Tereny usługowo-wytwórcze
B-MWNU?Tereny zabudowy mieszkaniowej wielorodzinnej niskiej i usług nieuciążliwych
B-MWU?Tereny zabudowy mieszkaniowej wielorodzinnej i usług nieuciążliwych

LEGENDA:

	- trasa projektowanych rurociągów ciepłowniczych
	- istniejące sieci wodociągowe
	- istniejące sieci kanalizacyjne
	- istniejące sieci elektroenergetyczne
	- istniejące sieci telekomunikacyjne
	- istniejące sieci gazowe
	- istniejące sieci ciepłownicze
	- granice działek

OZNACZENIA:

PW	- punkt włączenia do istniejących rurociągów preizolowanych 2x76, 1/140, redukcje preizolowane 2x 114, 3/200 > 76, 1/140
PK, PK1, ...	- punkty końcowe, włączenie przyłączy do pomieszczeń przeznaczonych na wymiennikownię
T1, T2, ...	- odgałęzienia, trójniki preizolowane
Z1, Z2, ...	- zatory, kolana preizolowane

**PRACOWNIA INSTALACYJNA
JAROSŁAW TABOR**
ul. Zwirki i Wigury 15, 43-600 Jaworzno tel. kom. 605 363 006
e-mail: jaroslaw.tabor@gmail.com

INWESTOR: MIEJSKI ZAKŁAD ENERGETYKI CIEPLNEJ SP. Z O.O.
UL. STALMACHA 18, 47-220 KĘDZIERZYN-KOZŁE

STADIUM: PROJEKT TECHNICZNY

Tytuł opracowania: Projekt techniczny budowy osiedlowej sieci ciepłowniczej wraz z przyłączami do budynków przy ul. Synów Pułku w Kędzierzynie-Koźlu

Tytuł rysunku: PLAN SYTUACYJNY

DATA: 28.02.2024	SKALA: 1:500	NUMER RYSUNKU: 01
PROJEKTOWAŁ: mgr inż. Jarosław Tabor	WSPRACOWAŁ: SŁK/8082/ PBS/18	KORREGOWAŁ: