
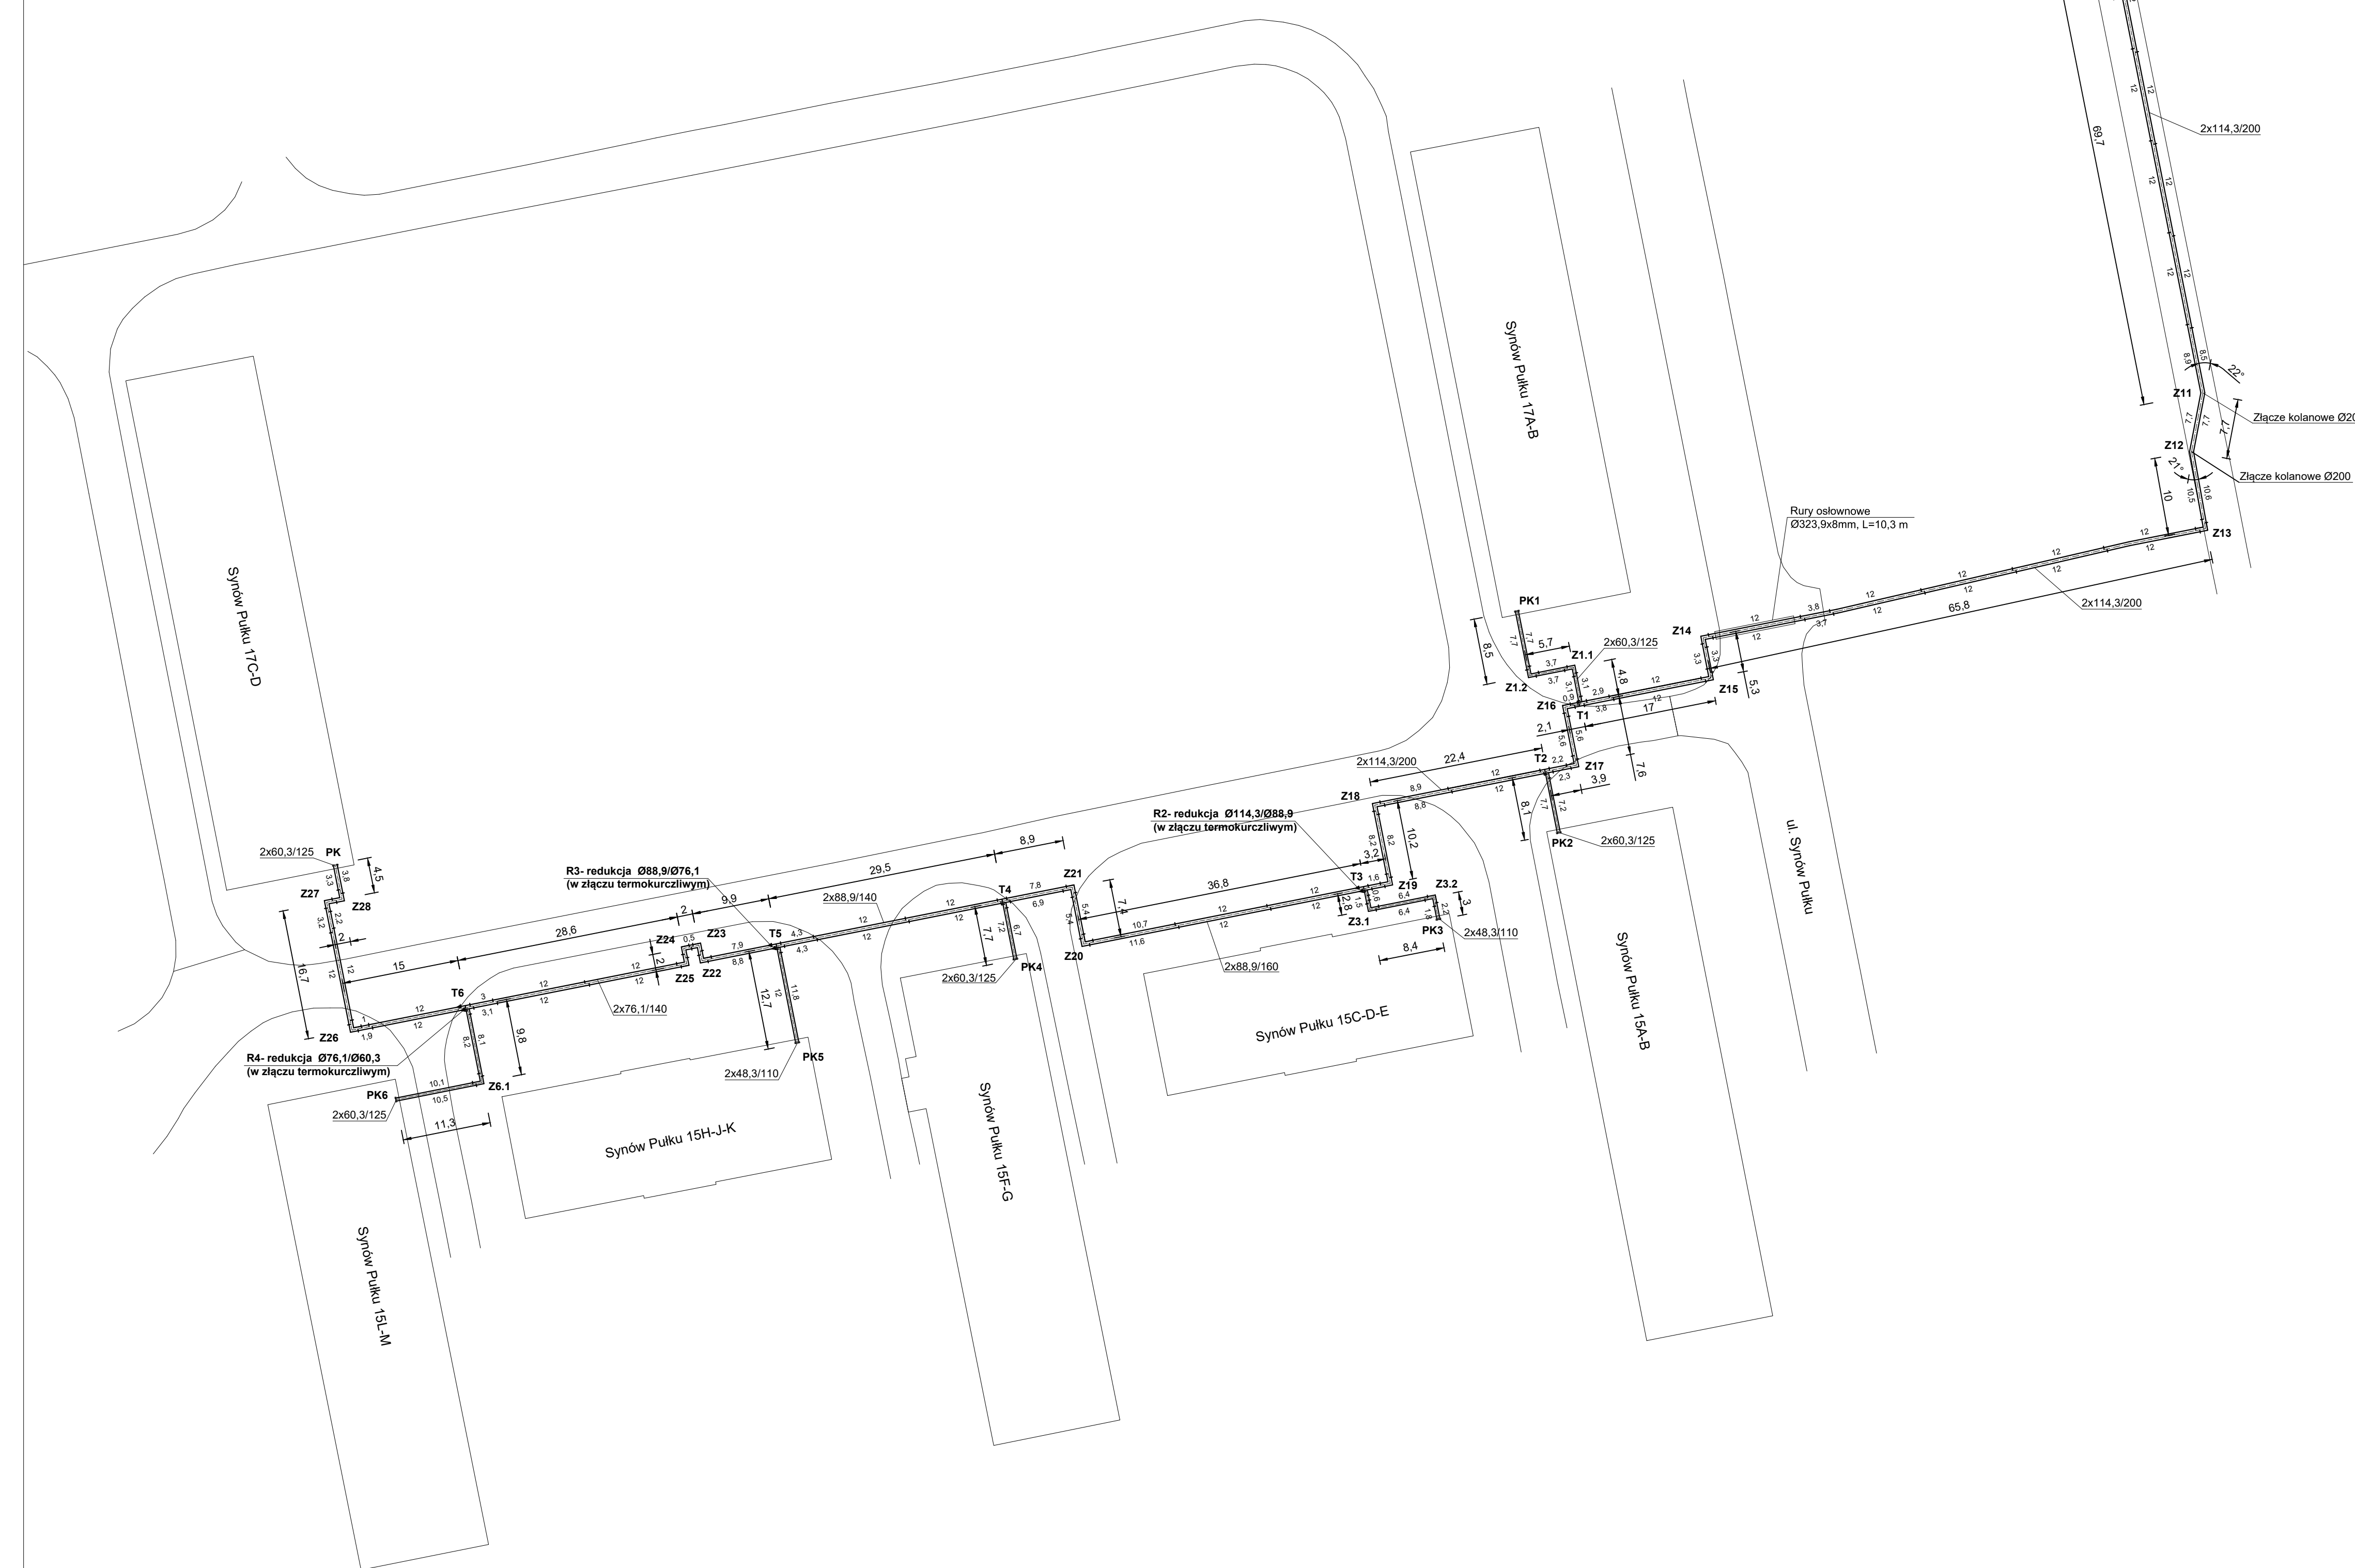


Schemat rozmieszczenia mat kompensacyjnych:

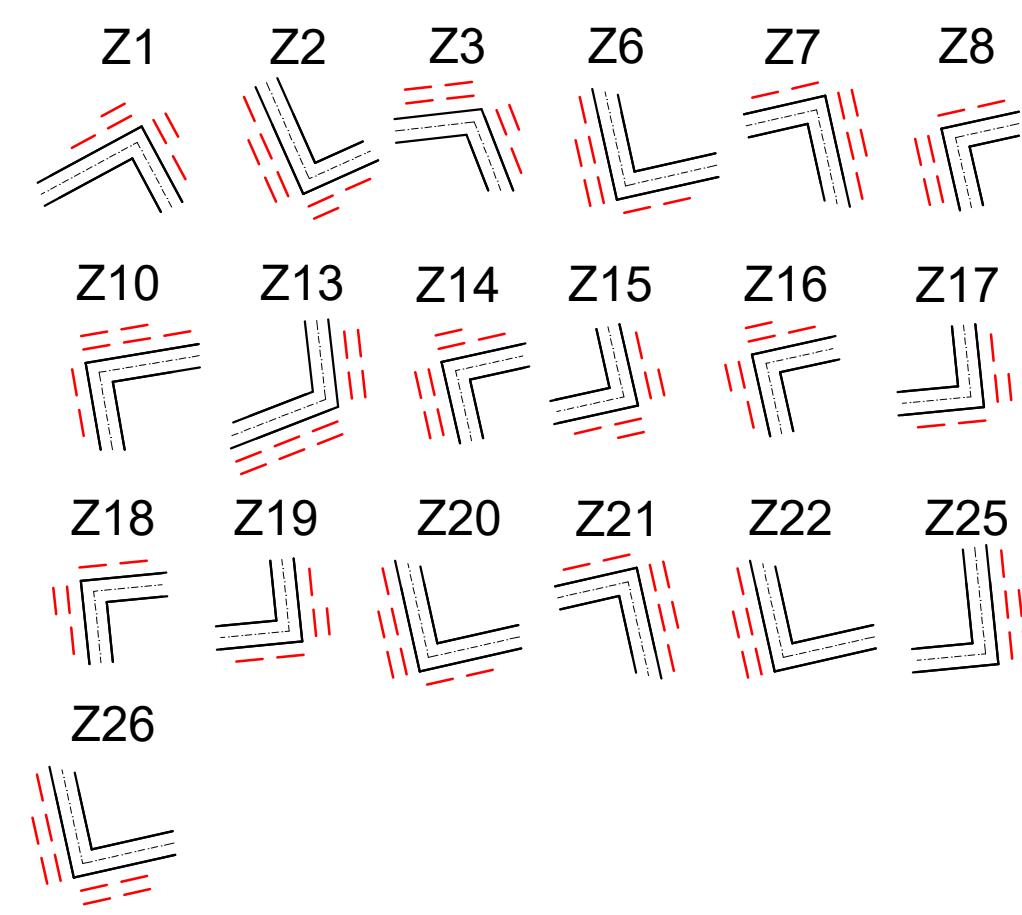

OZNACZENIA:
 PW - punkt włączenia do istniejących rurociągów preizolowanych 2x76,1/140, redukcje preizolowane 2x 114,3/200 > 76,1/140
 PK, PK1... - punkty końcowe, włączenie przyłączy do pomieszczeń przeznaczonych na wymiennikownię
 T1, T2... - odgałęzienia, trójniki preizolowane
 Z1, Z2... - zalomy, kolana preizolowane

PRACOWNIA INSTALACYJNA
JAROSŁAW TABOR
 ul. Zwicki i Wigury 1/3, 43-600 Jaworzno tel. kom. 605 303 800
 e-mail: jaroslaw.tabor@gmail.com

INWESTOR: MIEJSKI ZAKŁAD ENERGETYKI CIEPŁEJ SP. Z O.O.
 UL. STALMACHA 18, 47-220 KĘDZIERZYN - KOZŁE

STAN: PROJEKT TECHNICZNY

Tytuł opracowania: Projekt techniczny budowy osiedlowej sieci ciepłowniczej wraz z przyłączami do budynków przy ul. Synów Pułku w Kędzierzynie-Koźlu

Tytuł rysunku: SCHEMAT MONTAŻOWY

DATA: 28.02.2024 **SKALA:** 1:500 **NUMER RYSUNKU:** 03

PROJEKTOWAŁ: mgr inż. Jarosław Tabor **WSPRACOWAŁ:** SŁK/0362/ PBS/16 **DOPIEŁ:**