


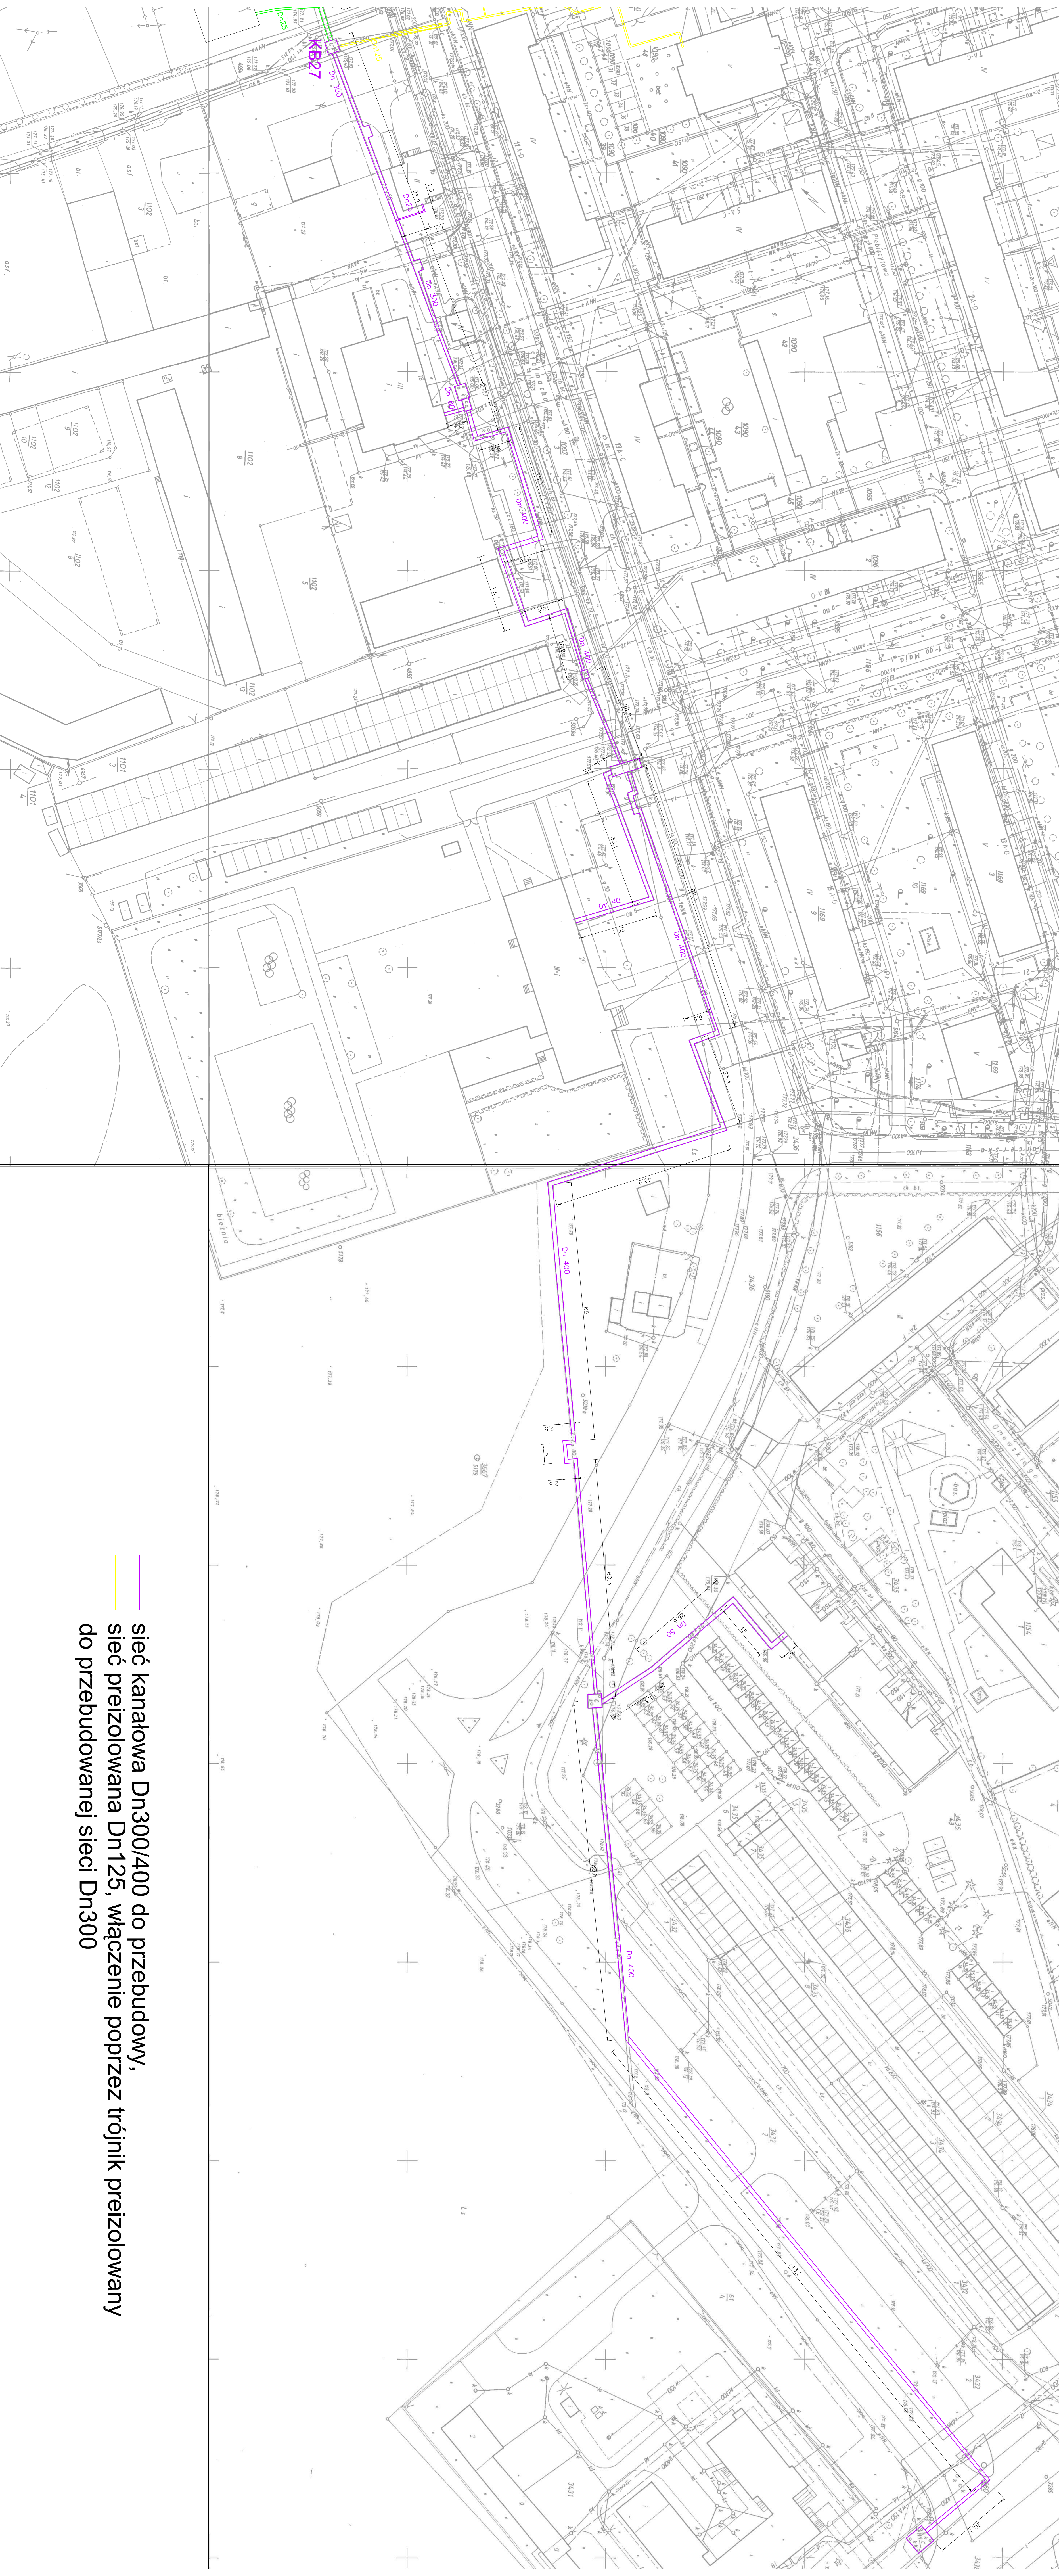

— sieć kanalizacyjna Dn300/400 do przebudowy,
— sieć przeizolowana Dn125, włączenie poprzez trójnik przeizolowany
do przebudowanej sieci Dn300