

Kopia : a/a RDE 6


Załączniki : 1 egz.plannu

Sprawę prowadzi: Bożena Koryl tel. 77 8896317

Uwagi dodatkowe :  
Prace budowlane w obrębie działania linii elektroenergetycznych należy prowadzić z uwzględnieniem wymogów podanych wyżej norm oraz Rozporządzenia Ministra Infrastruktury z dnia 06.02.2003 w sprawie bezpieczeństwa i higieny pracy podczas wykonywania robót budowlanych (Dz. U. nr 47, poz. 401 z dnia 19.03.2003r.) oraz Rozporządzenia Ministra Gospodarki z dnia 20.09.2001r. w sprawie bezpieczeństwa i higieny pracy podczas eksploatacji maszyn i innych urządzeń technicznych do robót ziemnych, budowlanych i drogowych (Dz. U. nr 118, poz. 1263 z dnia 15.10.2001r.).  
Prace budowlane wykonywać przy wyłączonej linii energetycznych.  
W związku z powyższym, na 14 dni przed rozpoczęciem robót wykonawca robót winien uzgodnić z Rejonem Dystribucji Wschód harmonogram realizacji prac niezbędnych do wykonania w obszarze linii elektroenergetycznych z podaniem terminów wyłączeń kolidujących linii.

IAURON Dystribucja S.A.  
Oddział w Opolu  
Rejon Dystribucji Wschód -  
Kędzierzyn-Kozie  
St. Specjalist. Eksploatacji Sieci  
Koordynator - Wydział Eksploatacji  
Małgorzata Tomczyk

Trasa projektowanej sieci ciepłowniczej

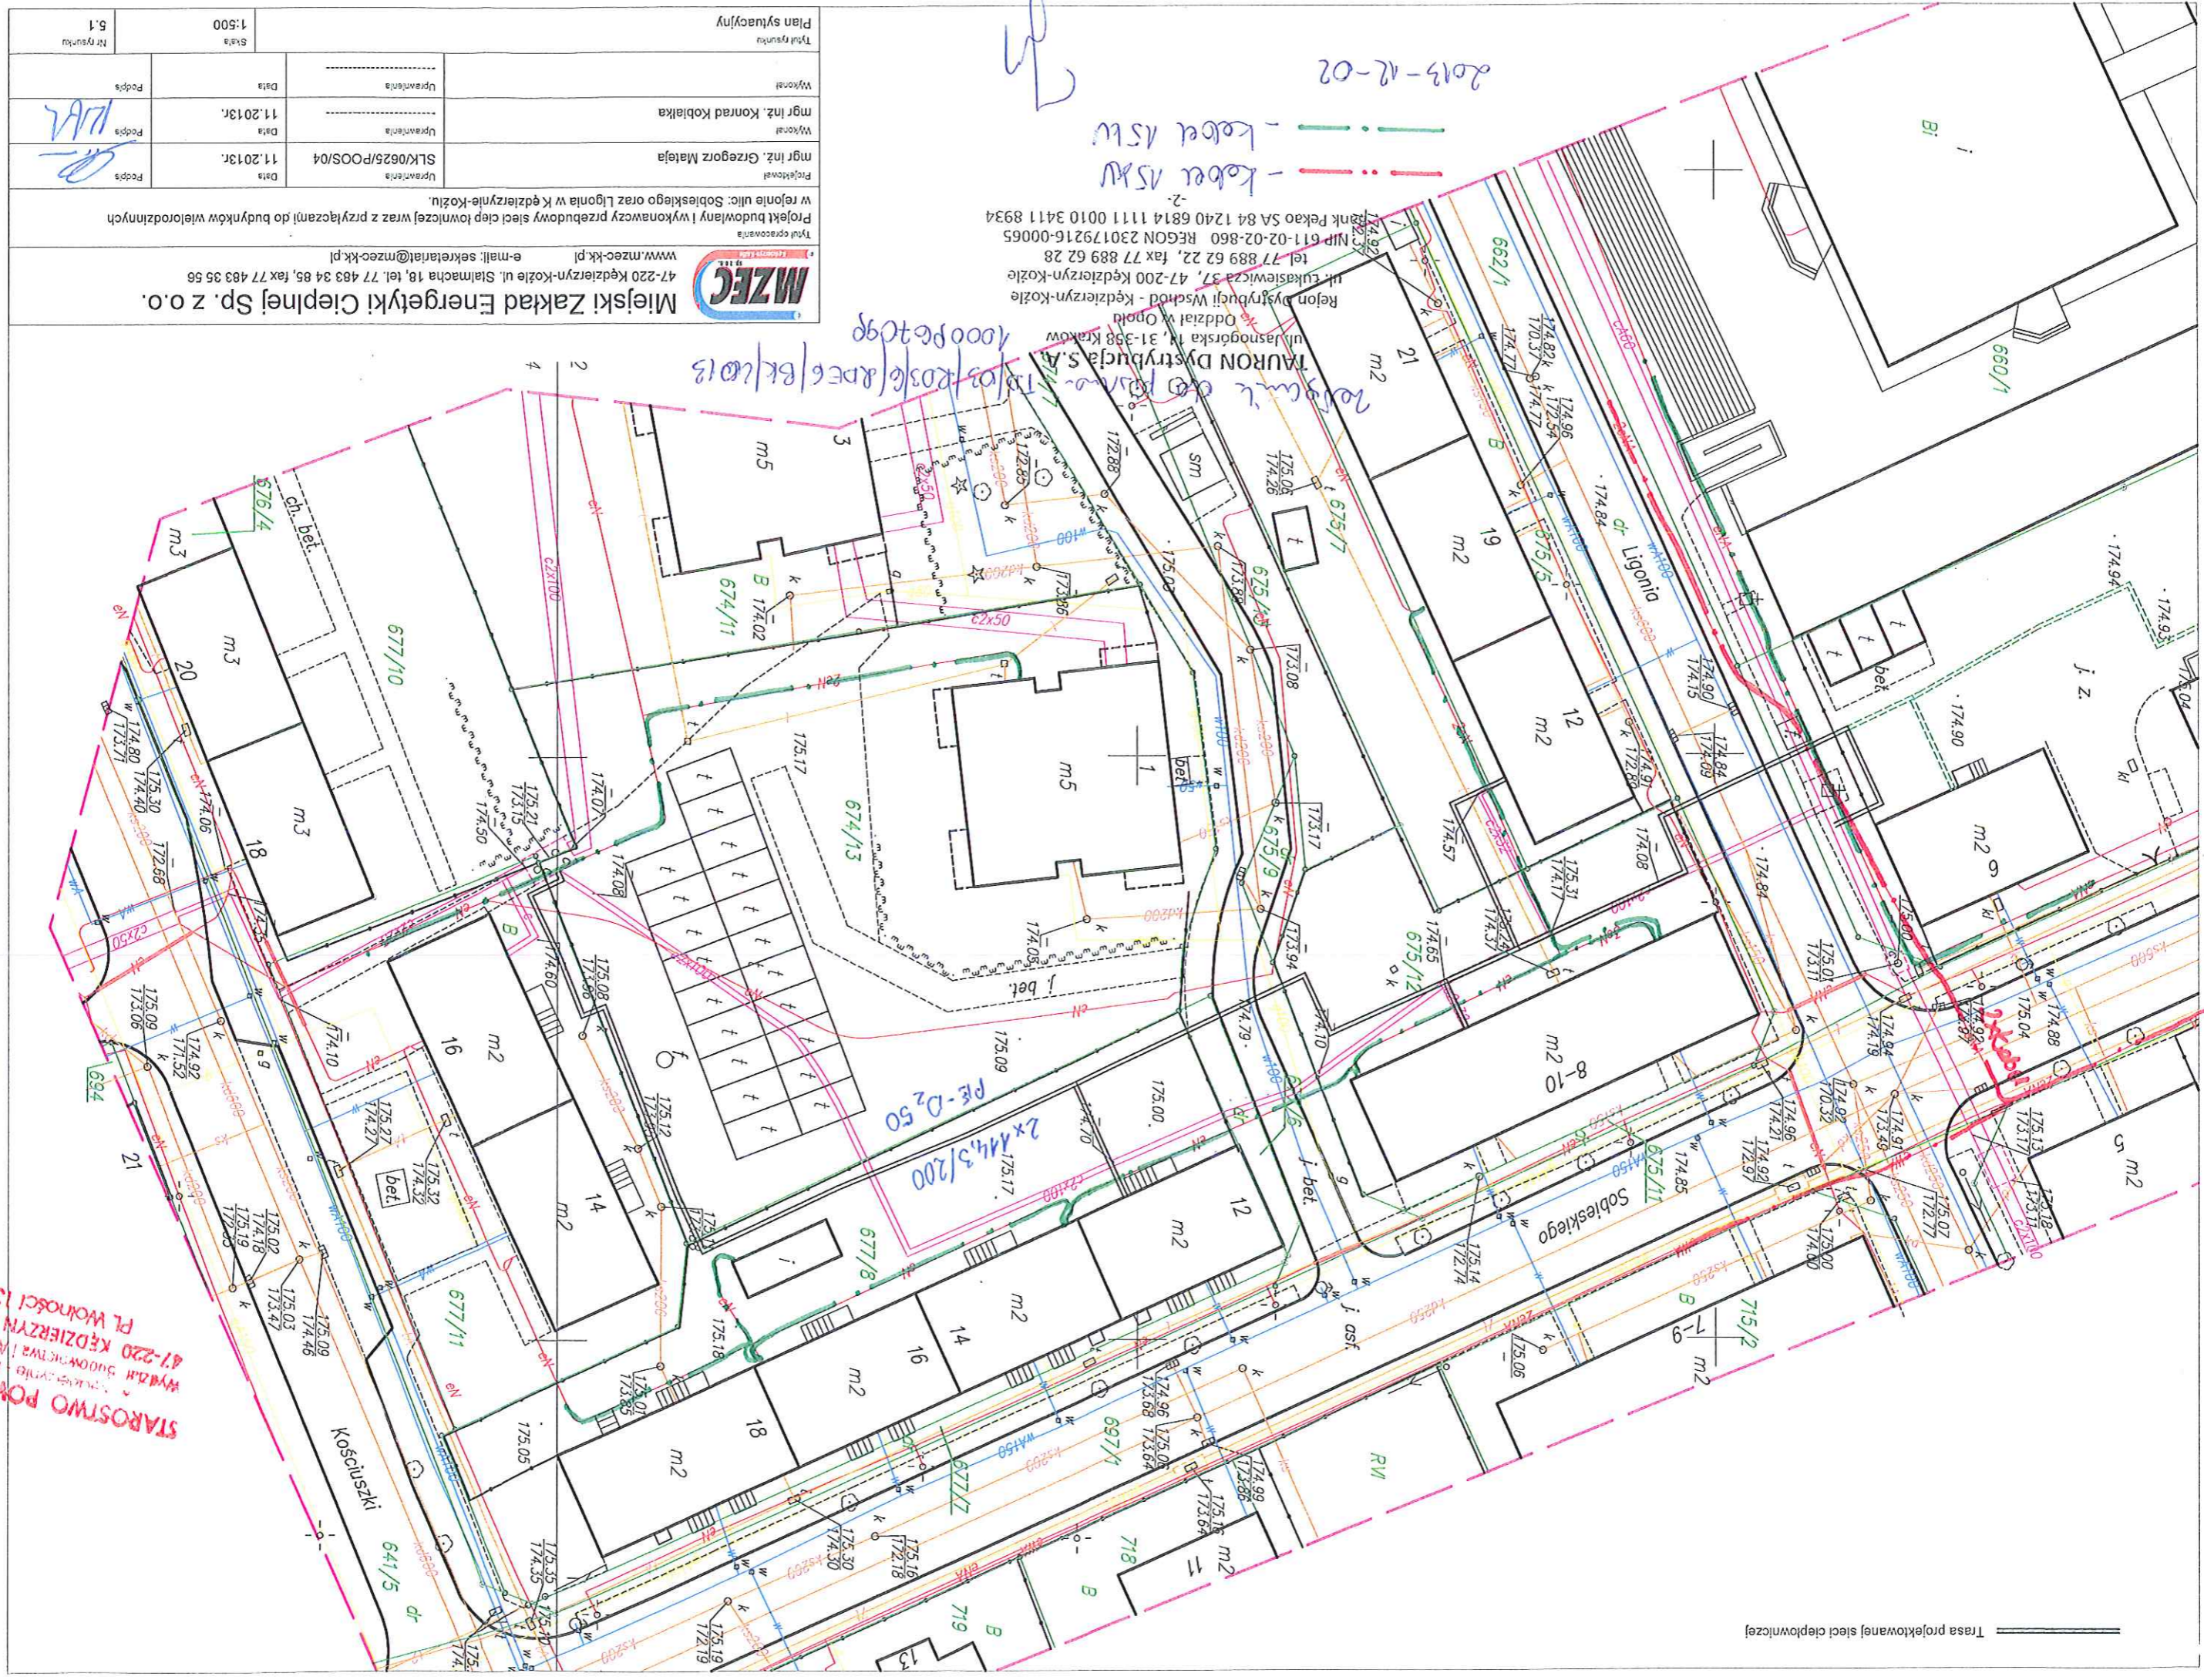

2013-12-02

- kabel ASX  
- kabel ASX

Rejon dystrybucji Wschód - Kędzierzyn-Koźle  
ul. Łukasiewicz 37, 47-200 Kędzierzyn-Koźle  
tel. 77 889 62 22, fax 77 889 62 28  
NIP 611-02-02-860 REGON 230179216-00065  
Bank Pekao SA 84 1240 6814 1111 0010 3411 8934

TAURON Dystrybucja S.A.  
ul. Jasnowiecka 17, 31-358 Kraków  
Oddział w Opole

**MZEC**  
47-220 Kędzierzyn-Koźle ul. Stalmacha 18, tel. 77 483 34 85, fax 77 483 35 56  
www.mzec-kk.pl e-mail: sekretariat@mzec-kk.pl

Projekt budowlany i wykonawczy przebudowy sieci ciepłowniczej wraz z przyłączami do budynków wielorodzinnych w rejonie ulic: Sobieskiego oraz Ligonia w Kędzierzynie-Koźlu.

Wykonawca	mgr inż. Konrad Kobalka	Uprawnienia		Data	11.2013r.
Wykonawca	mgr inż. Grzegorz Mateja	Uprawnienia	SLK/0625/POOS/04	Data	11.2013r.
Podpis	<i>[Signature]</i>	Podpis	<i>[Signature]</i>		
Plan sytuacyjny		Skala	1:500	Nr rysunku	5.1

**STAROSTWO POWIATOWE**  
Wydział Budownictwa i Architektury  
47-220 KĘDZIERZYN-KOŹLE  
PL. WOLNOŚCI 13

Miejski Zakład Energetyki  
Ciepłej Spółka z o.o.  
ul. Stalmacha 18  
47-220 Kędzierzyn-Koźle



1001733011

Adres do korespondencji:  
Tauron Dystribucja S.A.  
Oddział w Opolu  
Rejon Dystribucji Wschód - Kędzierzyn-Koźle  
ul. Łukasiewicza 37, 47-200 Kędzierzyn-Koźle  
tel. 77 889 62 22, fax 77 889 62 28  
kedzierzynkozle.rd@tauron-dystribucja.pl

Kędzierzyn-Koźle, dnia 2013-12-10

TD/O3/RD 3/6/RDE 6/JC/

1001732812

TD/O3/RD3/6/RDE/2013-12-12/0000002

Dotyczy:

Sprawdzenia PT zabezpieczenia istniejących linii kablowych 0,4 kV i 15 kV  
krzyżujących się z projektowaną siecią ciepłowniczą w rejonie ulic : Sobieskiego  
i Ligonia w Kędzierzynie-Koźlu.

**STAROSTWO POWIATOWE**  
w Kędzierzynie - Koźlu  
Wydział Budownictwa i Architektury  
47-220 Kędzierzyn - Koźle  
Pl. Wolności 13

W odpowiedzi na Państwa pismo informujemy, że przedłożona dokumentacja została przez nas sprawdzona i **uzgodniona** w zakresie zgodności z piśmem nr TD/O3/RD3/6/RDE/6/BK/2013-12-04-0000003 z dnia 02-12-2013.

Do przedłożonej dokumentacji **nie wnosimy uwag.**

Projekt techniczny uzgodniono w zakresie rozwiązań technicznych.

Niniejsze sprawdzenie nie zwalnia inwestora, projektanta i wykonawcy od odpowiedzialności w zakresie stosowania i przestrzegania obowiązujących przepisów budowy i bezpieczeństwa.

Przesłany jeden egzemplarz PT pozostaje w naszych aktach.

Sprawę prowadzi: J. Charłkiewicz (tel. 0774056320)

Kopia :  
a/a RDE 6

TAURON Dystribucja S.A.  
Oddział w Opolu  
Kierownik  
Rejonu Dystribucji Wschód  
Kędzierzyn - Koźle  
Marek Wójcik





Miejskie Wodociągi i Kanalizacja  
w Kędzierzynie-Koźlu Spółka z o.o.

Ldz. TB.592.AR.120-174/13-1/1712/KW/13

Kędzierzyn – Koźle, dnia 9 grudnia 2013r.

Miejski Zakład Energetyki Ciepłej  
Spółka z o.o.  
ul. Stalmacha 18  
47-220 Kędzierzyn-Koźle

Dotyczy: uzgodnienia projektu przebudowy sieci ciepłowniczej wraz z przyłączami do budynków wielorodzinnych w rejonie ulic: Sobieskiego oraz Ligonia w Kędzierzynie – Koźlu.

W odniesieniu do Państwa wniosku (pismo znak D/R/1/2138/2013/) z dnia 21 listopada 2013r. w sprawie jw. - Miejskie Wodociągi i Kanalizacja w Kędzierzynie - Koźlu Sp. z o.o. **pozytywnie uzgadniają** przedstawioną na załączonym planie sytuacyjno-wysokościowym lokalizację projektowanej sieci ciepłowniczej jednocześnie wnosząc uwagi j.n.:

■ Prace w rejonie skrzyżowań projektowanej sieci ciepłowniczej z istniejącymi urządzeniami wodociągowymi i kanalizacyjnymi należy prowadzić pod nadzorem pracowników MWiK Sp. z o.o., powiadamiając o tym na **minimum 2 dni** przed rozpoczęciem prac.

**STAROSTWO POWIATOWE**  
w Kędzierzynie - Koźlu  
Wydział Budownictwa i Architektury  
47-220 KĘDZIERZYN - KOŹLE  
Pl. Wolności 13

Załączniki:  
plan sytuacyjno – wysokościowy – opatrzony klauzulą opiniującą.

**DYREKTOR**  
ds. TECHNICZNYCH I EKSPLOATACJI  
mgr inż. Norbert Adamkiewicz

- Otrzymują:**
1. Adresat
  2. TK w miejscu
  3. DT.TB. a/a

SEKRETARIAT MZEC Sp. z o.o.  
W P L Y N I Ę  
1 1 - 1 2 - 2 0 1 3  
1259


WZ.PR.KB/AR-592-13

Miejskie Wodociągi i Kanalizacja  
w Kędzierzynie-Koźlu Spółka z o.o.  
ul. Filitrowa 14  
47-200 Kędzierzyn-Koźle  
NIP: 749-000-52-08  
Regon: 53053361  
KRS: 000052765  
Kapitał Zakładowy: 157.676.000 zł

BGZ S.A.  
O/O Kędzierzyn-Koźle  
92 2030 0045 1110 0000 0092 1210  
ING Bank Śląski S.A.  
1/O w Kędzierzynie-Koźlu  
77 1050 1517 1000 0005 0372 5962  
PKO BP S.A.  
1/O w Kędzierzynie-Koźlu  
12 1020 3714 0000 4602 0007 7511

Telefony: 77 480 13 00  
BOK: 77 480 13 08, 77 480 13 09  
Pogotowie wod.-kan. 994  
czynne całą dobę  
Fax: 77 544 96 36  
www: mwik.com.pl  
bip.mwik.com.pl  
E-mail: mwik@mwik.com.pl  
sekretariat@mwik.com.pl

Trasa projektowanej sieci ciepłowniczej

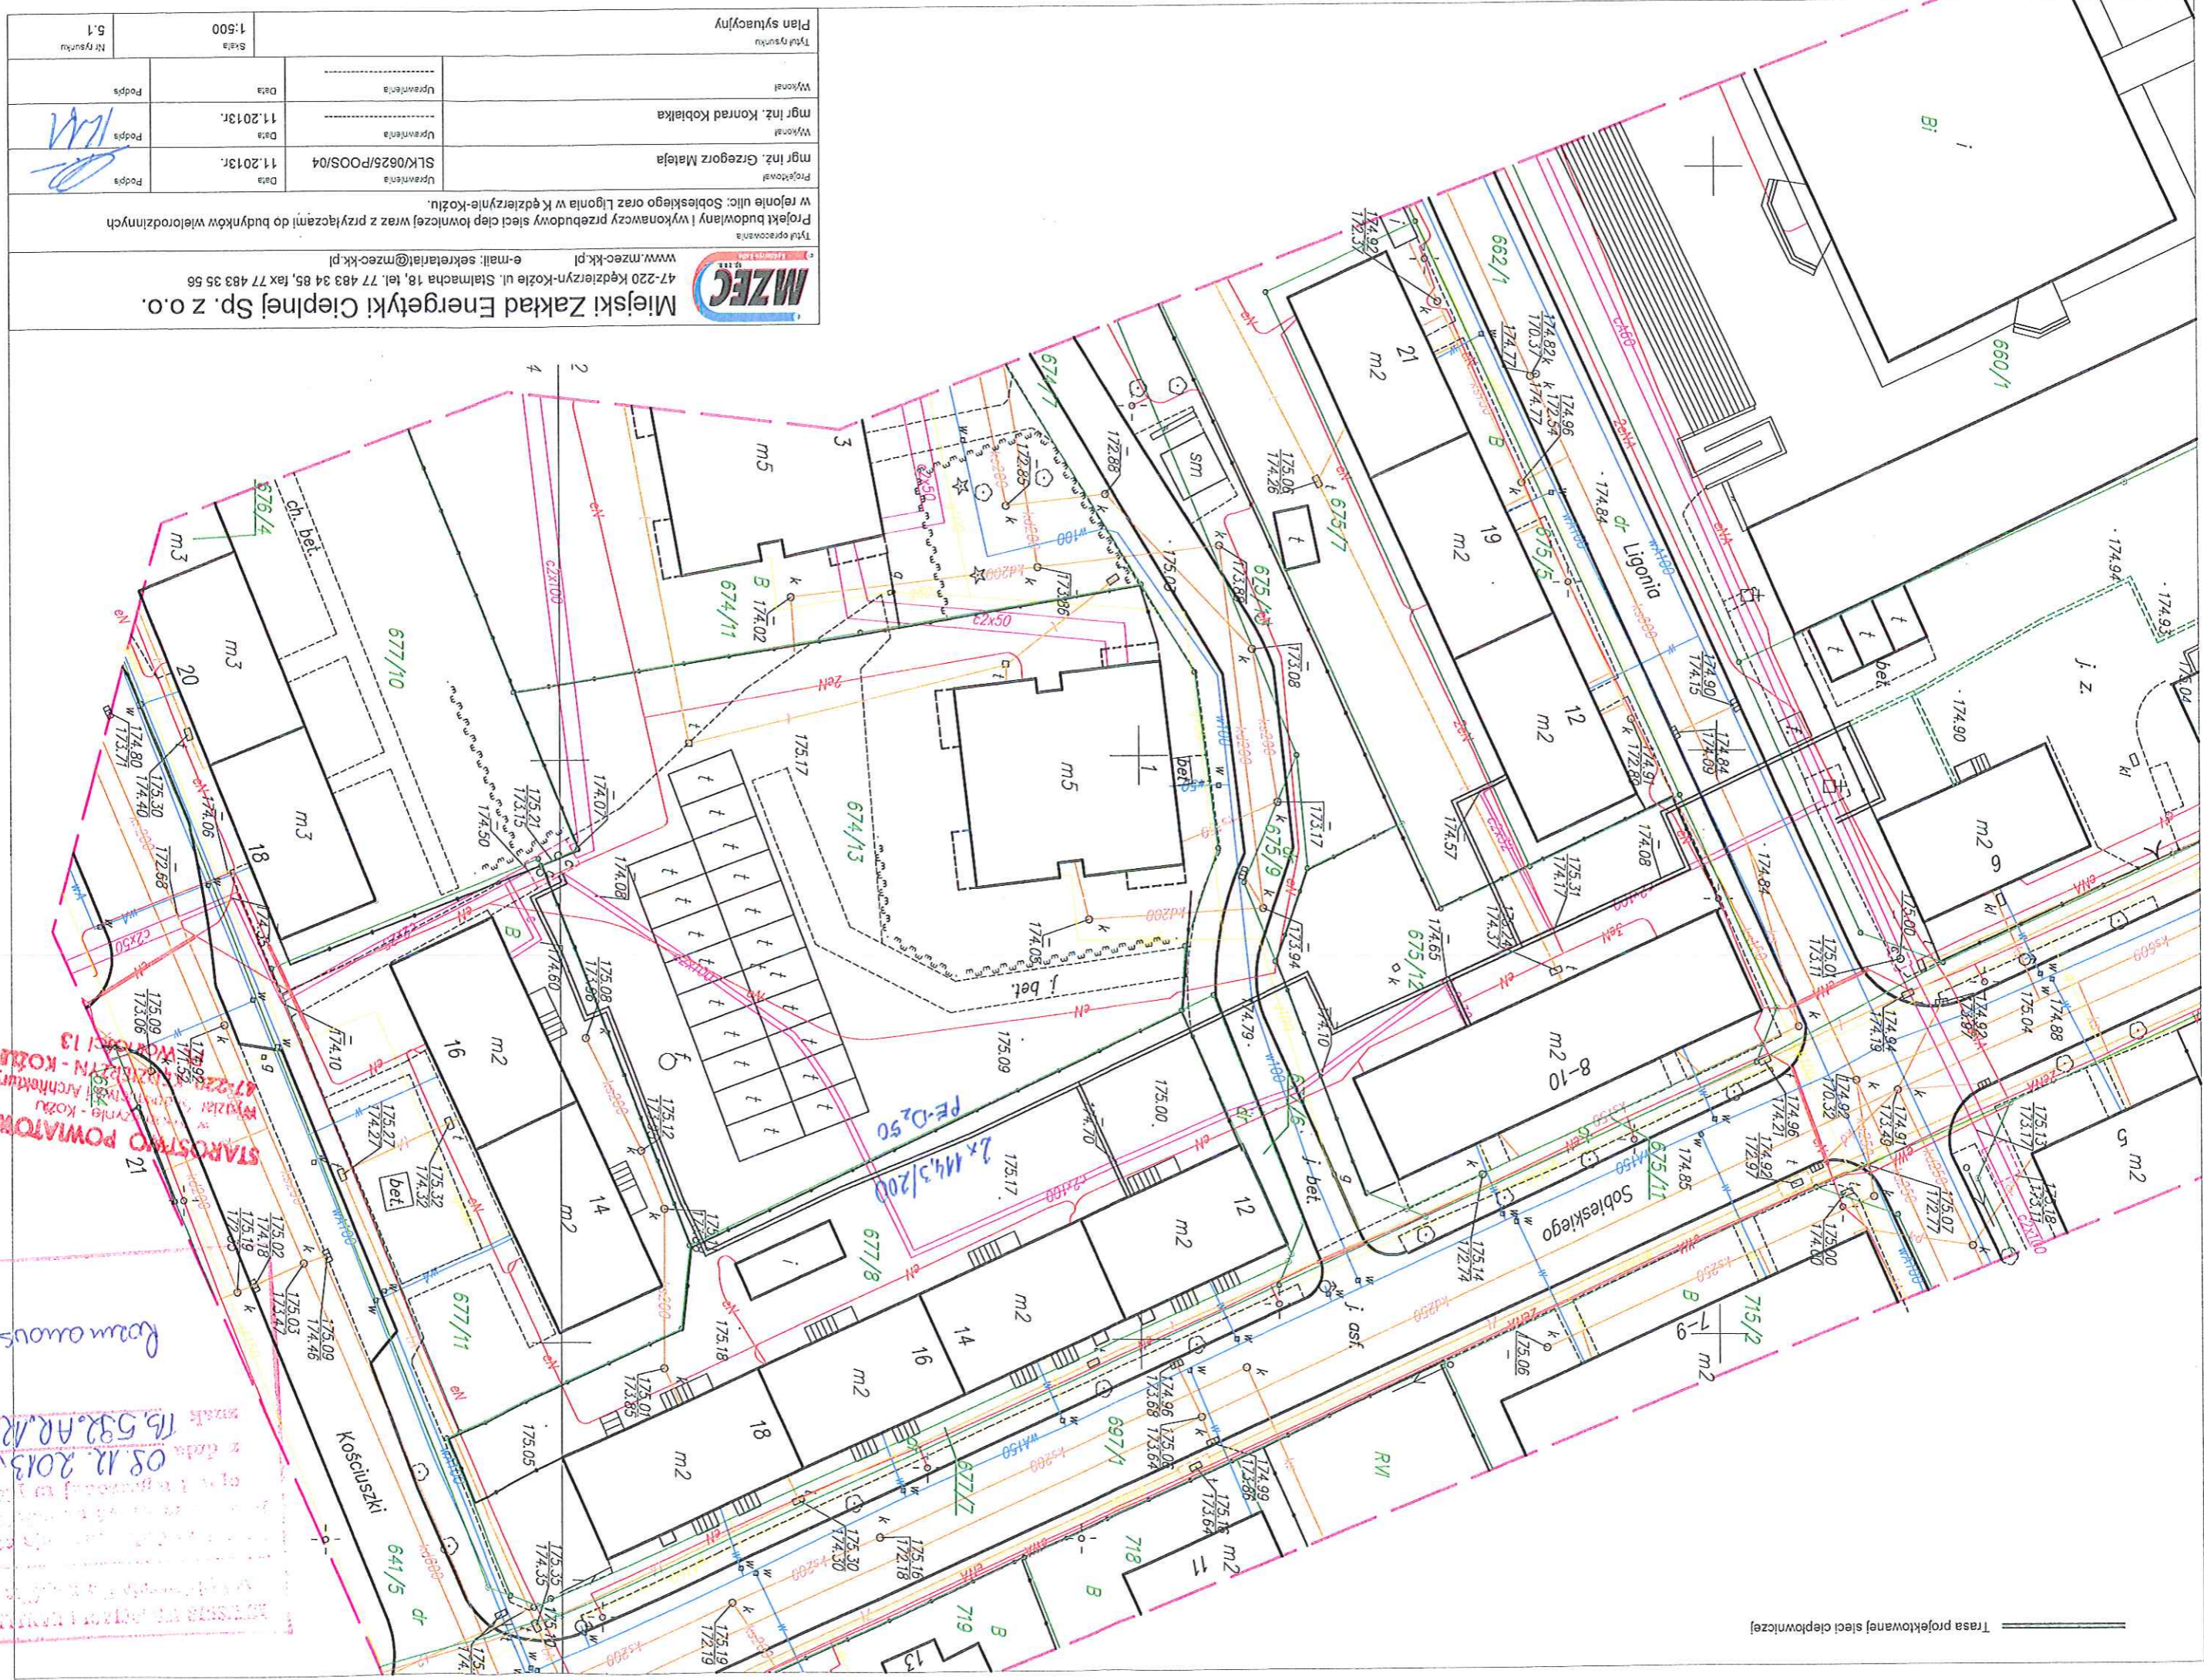

**MZEC**  
47-220 Kędzierzyn-Koźle ul. Stalmacha 18, tel. 77 483 34 85, fax 77 483 35 56  
www.mzec-kk.pl e-mail: sekretariat@mzec-kk.pl

Tytuł opracowania  
Projekt budowlany i wykonawczy przebudowy sieci ciepłowniczej wraz z przyłączeniami do budynków wielorodzinnych w rejonie ulic: Sobieskiego oraz Ligonia w Kędzierzynie-Koźlu.

Projektant	mgr inż. Grzegorz Mateja	Data	11.2013r.
Wykonawca	mgr inż. Konrad Kobiałka	Data	11.2013r.
Wykonawca	-----	Data	-----
Uprawnienia	-----	Data	-----
Podpis	<i>[Signature]</i>	Podpis	<i>[Signature]</i>

Plan sytuacyjny  
Skala 1:500  
Nr rysunku 5.1

5-1/8

Polska Spółka Gazownictwa sp. z o.o.  
Oddział w Zabrze  
ul. Szczęść Boże 11, 41-800 Zabrze  
tel. 32 398 50 00, faks 32 271 78 01



SEKRETARIAT NIZEC sp. z o.o.  
W P E L N I E O  
27-11-2013  
2165  
PŁ. GAZ. 13

Rozdziałnia Gazu w Kędzierzynie-Koźlu  
ul. Grunwaldzka 69, 47-220 Kędzierzyn-Koźle  
tel. 077 483 47 31, faks 077 483 47 31  
RG.Kedzierzyn-Kozle@zabrze.psgaz.pl  
Miejski Zakład Energetyki Ciepłej  
Spółka z o.o.  
ul. Stalmacha 18  
47-220 Kędzierzyn-Koźle

Wasz znak: D/R/I/ 2140 /2013/  
Nasz znak: TR-3/ 780 /432-54/13  
Kędzierzyn-Koźle, 25.11.2013

STAROSTWO POWIATOWE  
W Kędzierzynie - Koźlu  
Wydział Budownictwa i Gospodarki  
Energetyki i Kędzierzyn - Koźle  
Lp. Wzrostki 13  
Dot.: uzgodnienia projektu przebudowy sieci ciepłowniczej wraz z przylączami do budynków  
wielorodzinnych w rejonie ulic: Sobieskiego oraz Ligonia w Kędzierzynie - Koźlu

Polska Spółka Gazownictwa sp. z o.o. Oddział w Zabrze Zakład w Opolu Rozdziałnia Gazu w Kędzierzynie-Koźlu informuje niniejszym pismem, że uzgadniamy branżowo rozwiązania projektowe i/w, w zakresie kolizji z siecią gazową z następującymi uwagami :

1. W rejonie objętym opracowaniem przebiega dystrybucyjna sieć gazowa pozostająca w eksploatacji Rozdziałni Gazu Kędzierzyn – Koźle.
2. Na załączonej mapie sieci gazowe zaznaczono kolorem:
  - żółtym czynną sieć niskiego ciśnienia stal DN 100 gazu ziemnego wysokometanowego posadowioną na głębokości ok. 0,8 -1,2 m
3. Skrzyżowania i zbliżenia z sieciami gazowymi należy wykonać zgodnie z normą ( 1 )
4. W trakcie wykonywania robót należy zachować bezpieczne odległości poziome od sieci gazowej zgodnie z rozporządzeniem ( 2 ).
5. W wypadku zbliżeń i skrzyżowań z siecią gazową w przypadku nie zachowania odległości normatywnych należy zabudować rury osłonowe.
6. Prace ziemne w pobliżu istniejącego uzbrojenia gazowego należy prowadzić ręcznie bez użycia sprzętu mechanicznego pod pełnym nadzorem przedstawiciela Rozdziałni Gazu w Kędzierzynie - Koźlu.
7. W celu zapewnienia nadzoru nad robotami w obrębie czynnych gazociągów należy przed przystąpieniem do pracy przesłać stosowne zlecenie do Rozdziałni Gazu w Kędzierzynie-Koźlu.
8. Sposób rozwiązania kolizji oraz zabezpieczenia sieci gazowej podlega odbiorowi przez przedstawiciela Rozdziałni Gazu Kędzierzyn – Koźle.