



**LEGENDA:**  
 projektowane przyłącze ciepłownicze





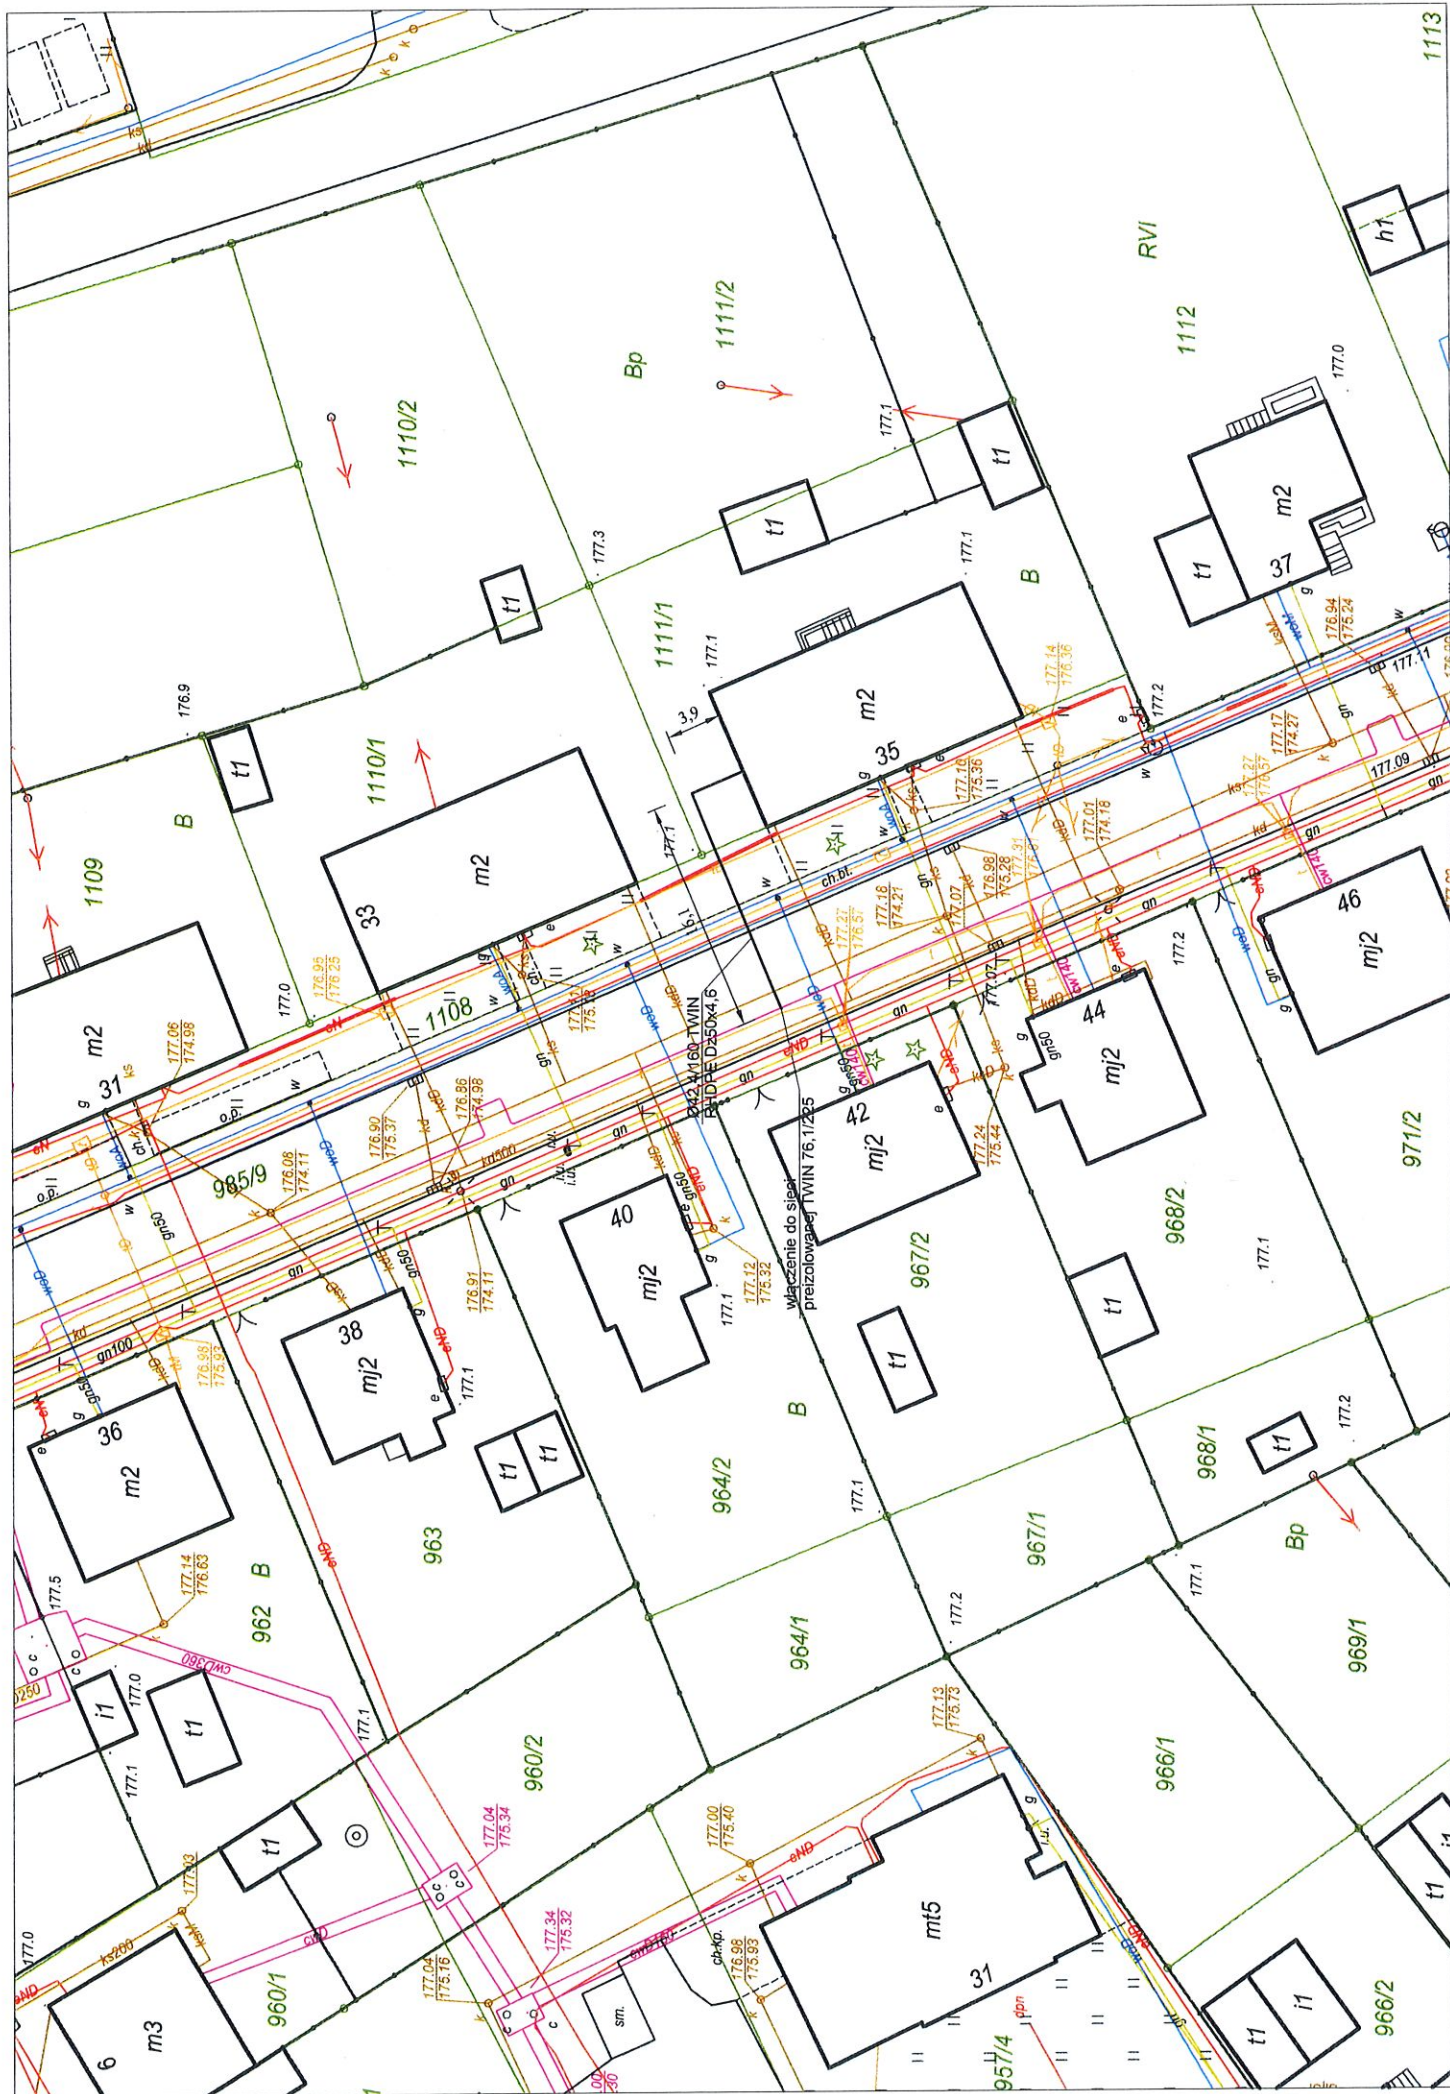

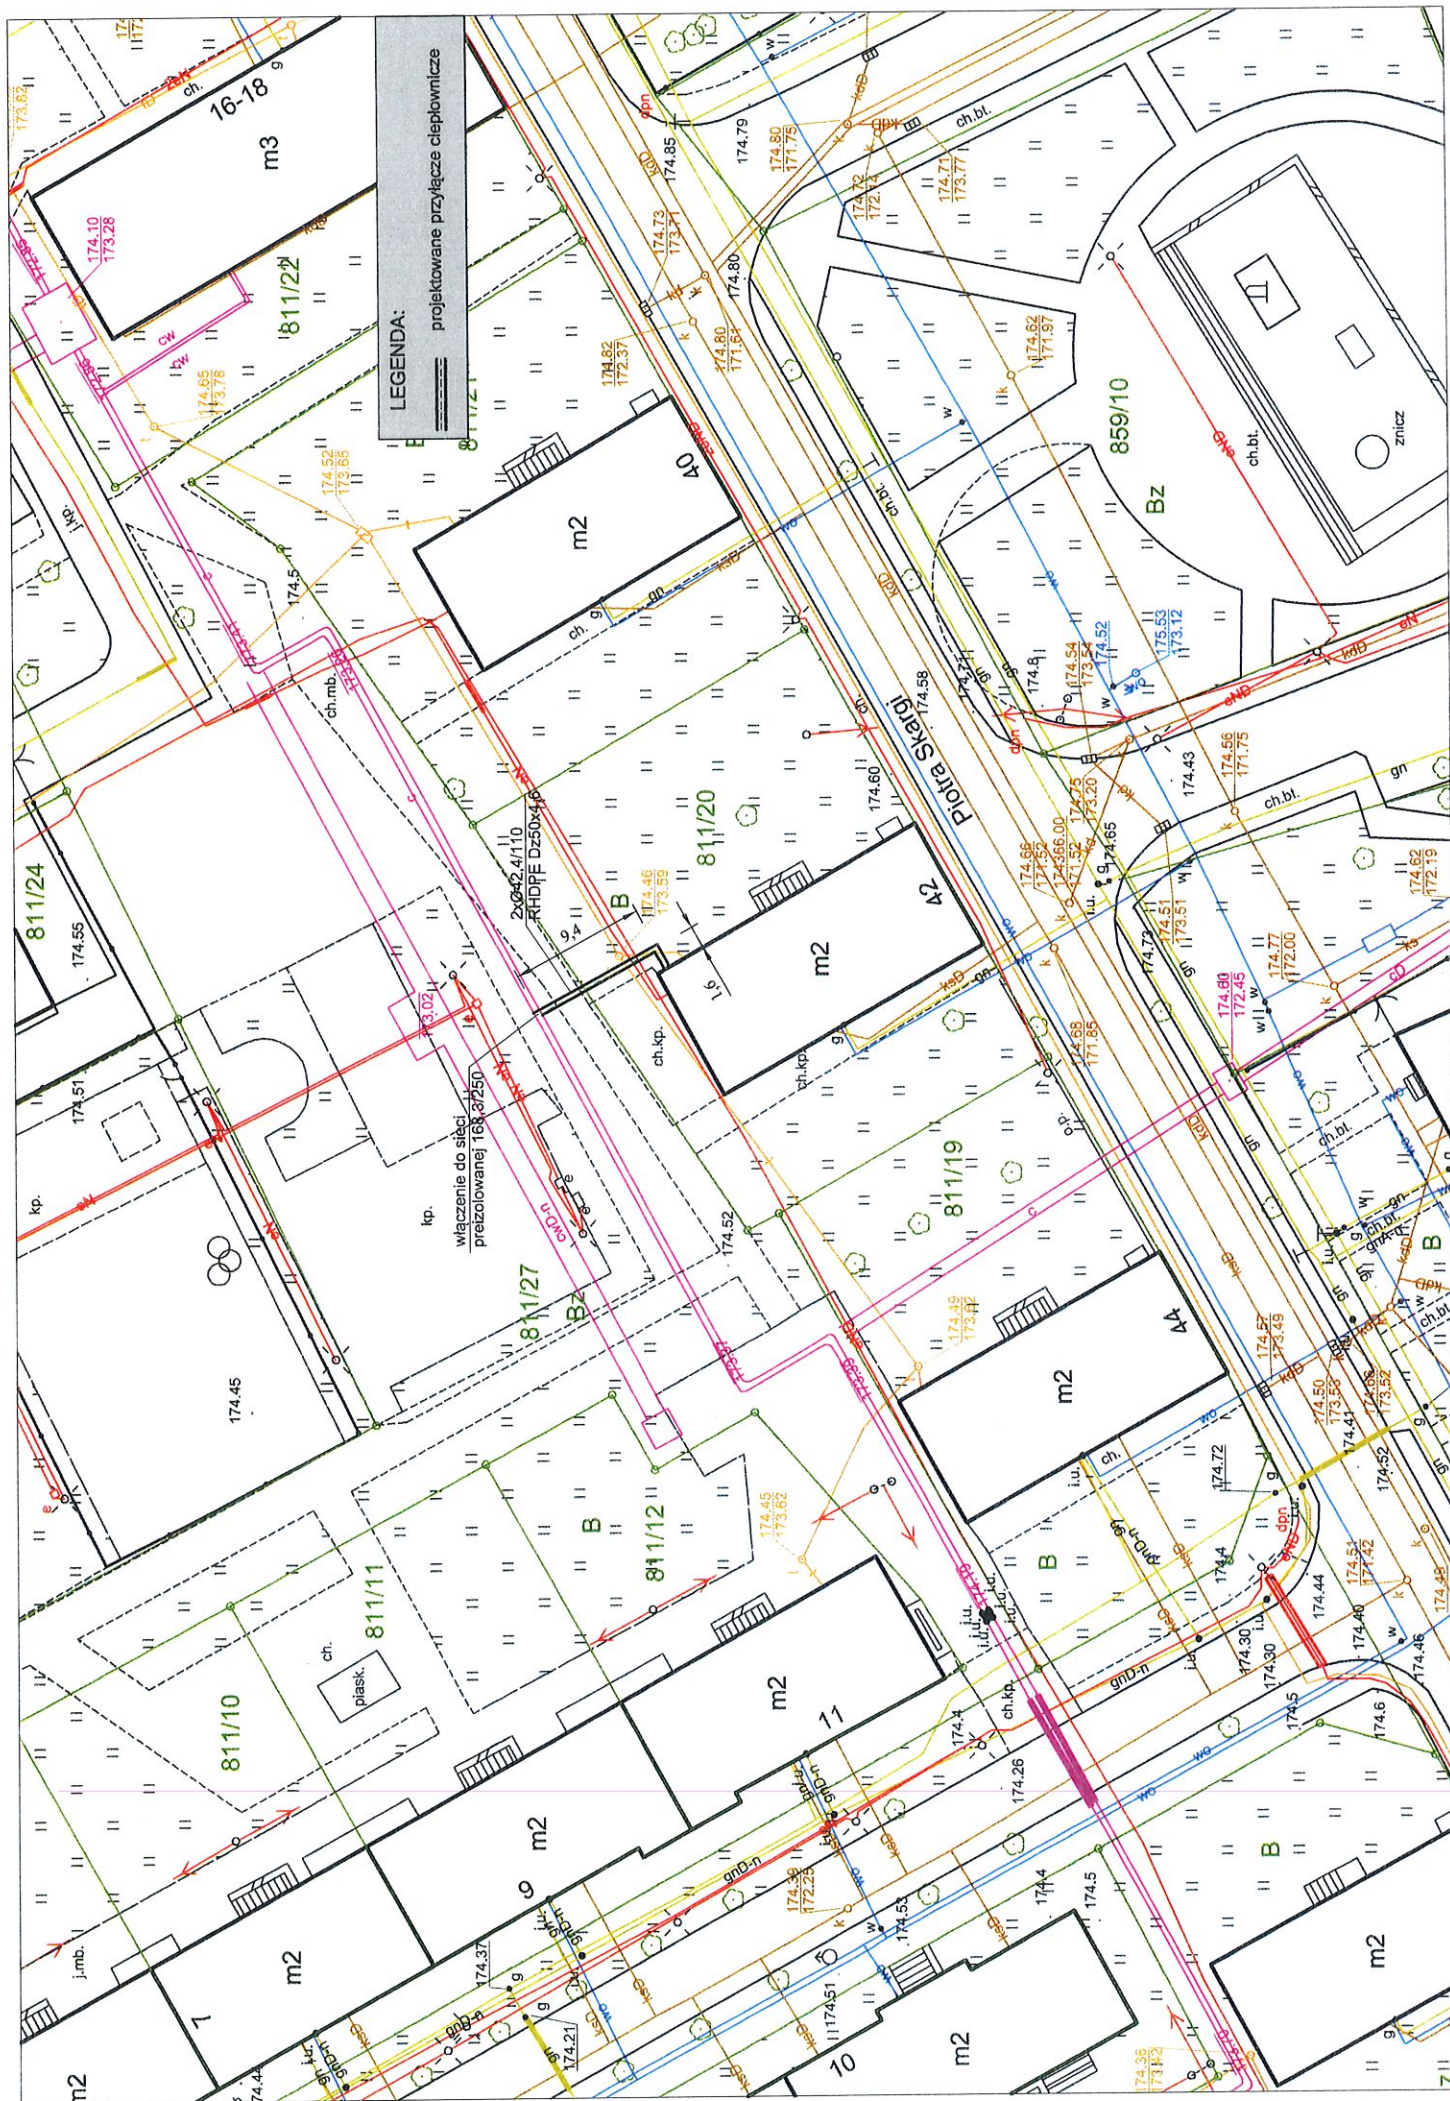

LEGENDA:  
projektowane przyłącze ciepłownicze

2x042,4/110  
RHDPE D=50x4,6

włączenie do sieci  
preizolowanej 168,3/250












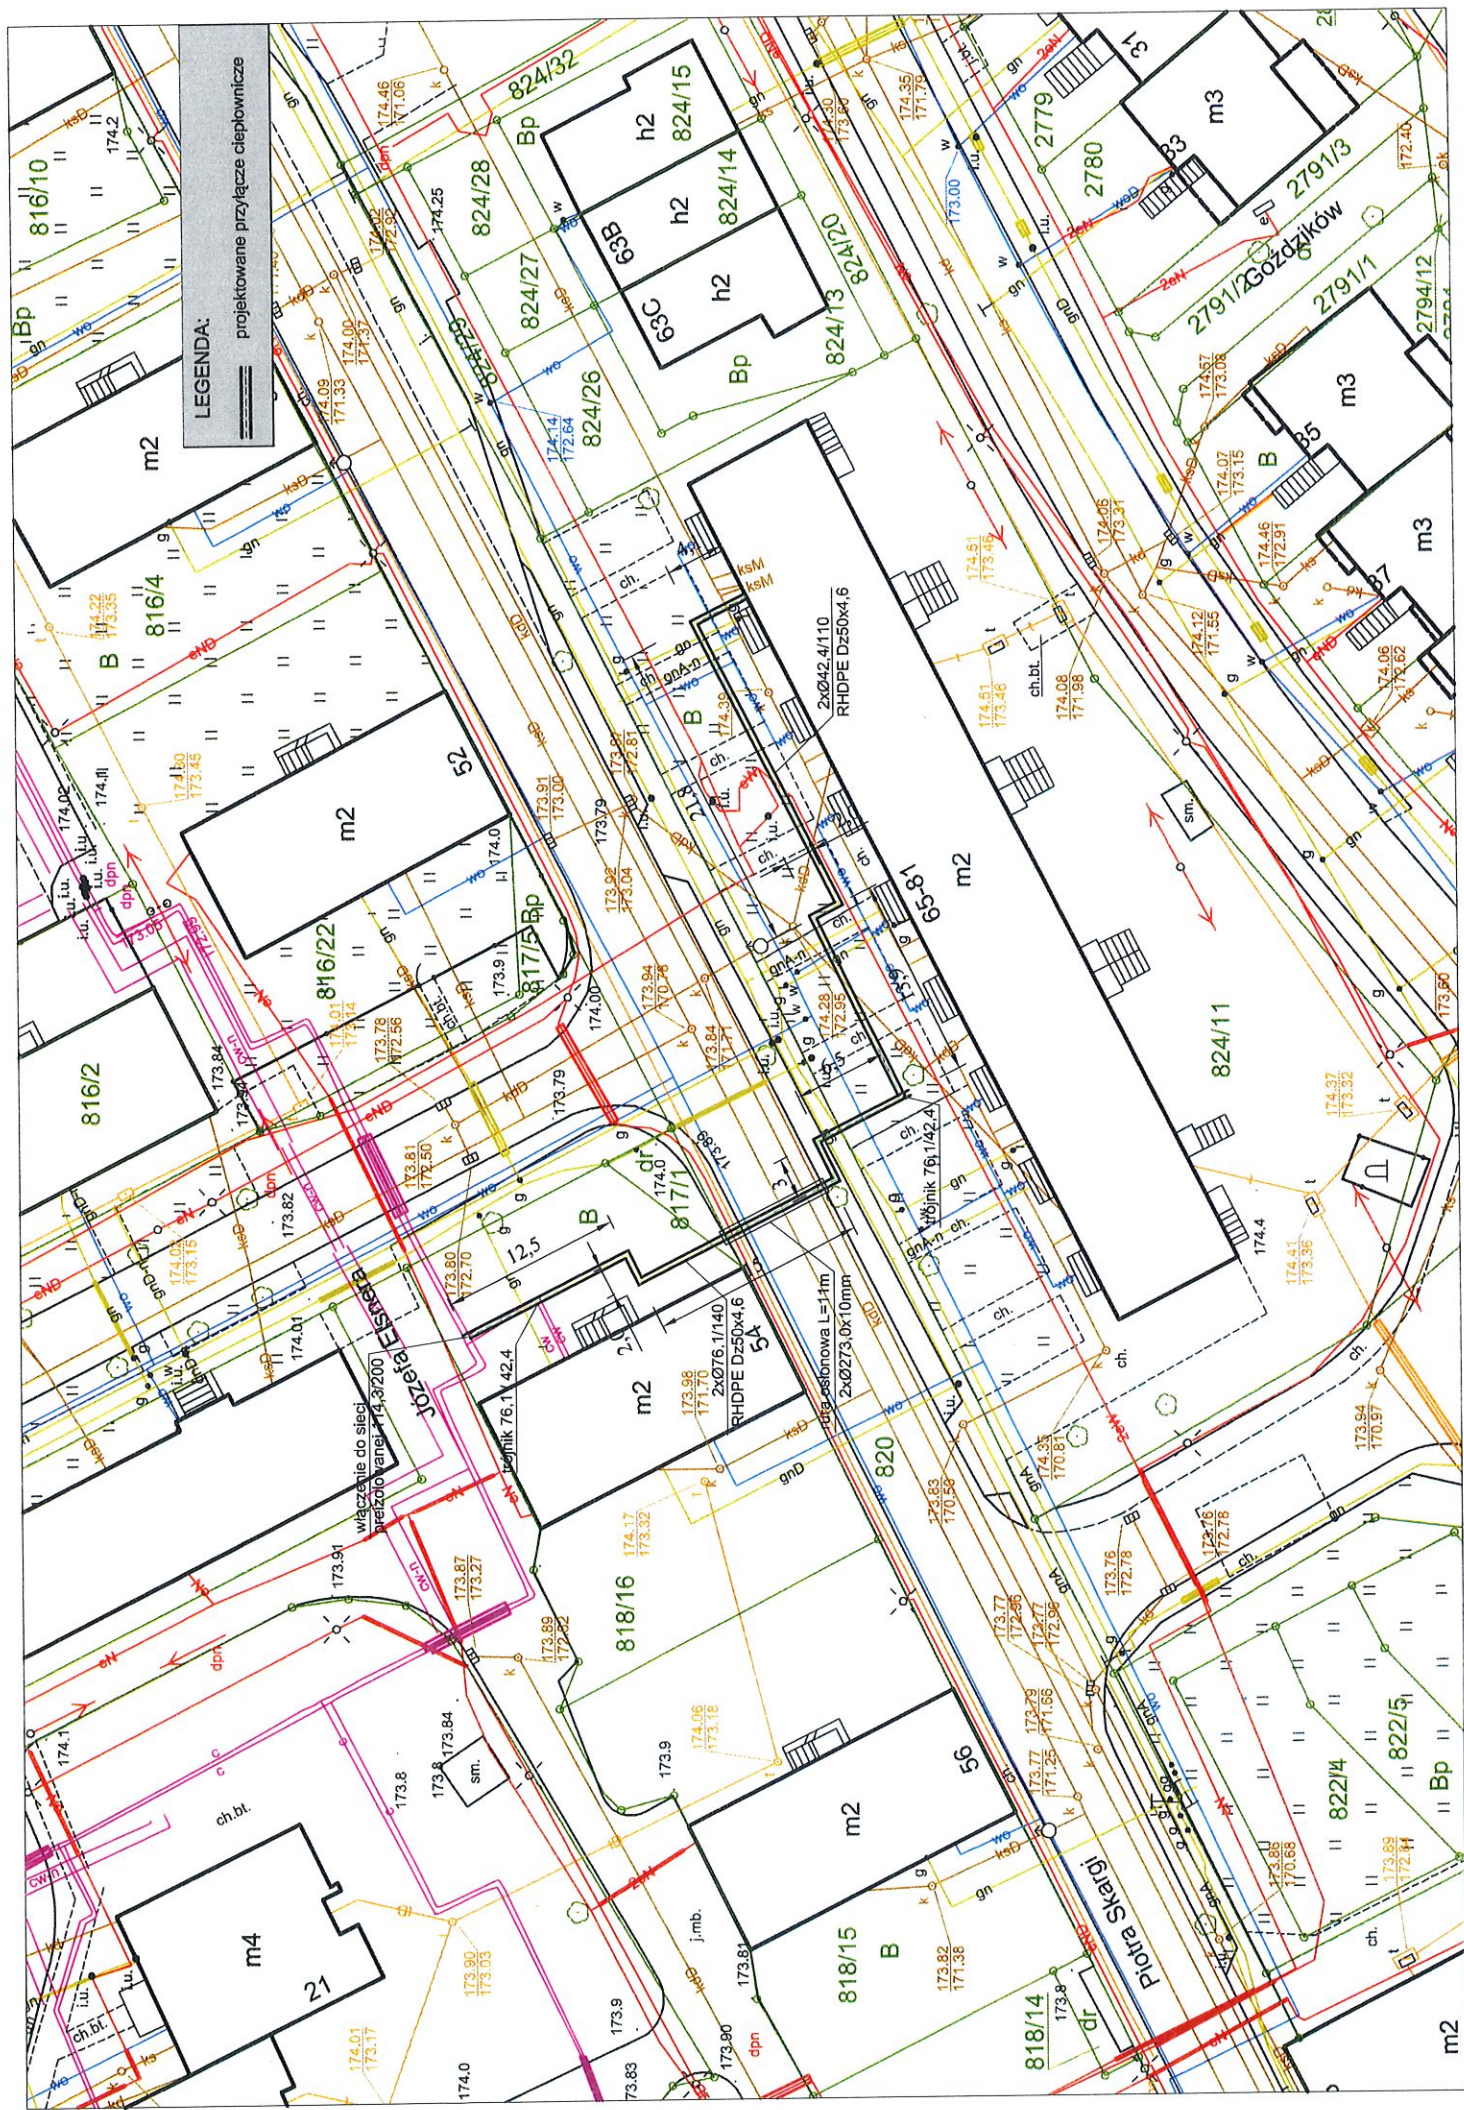




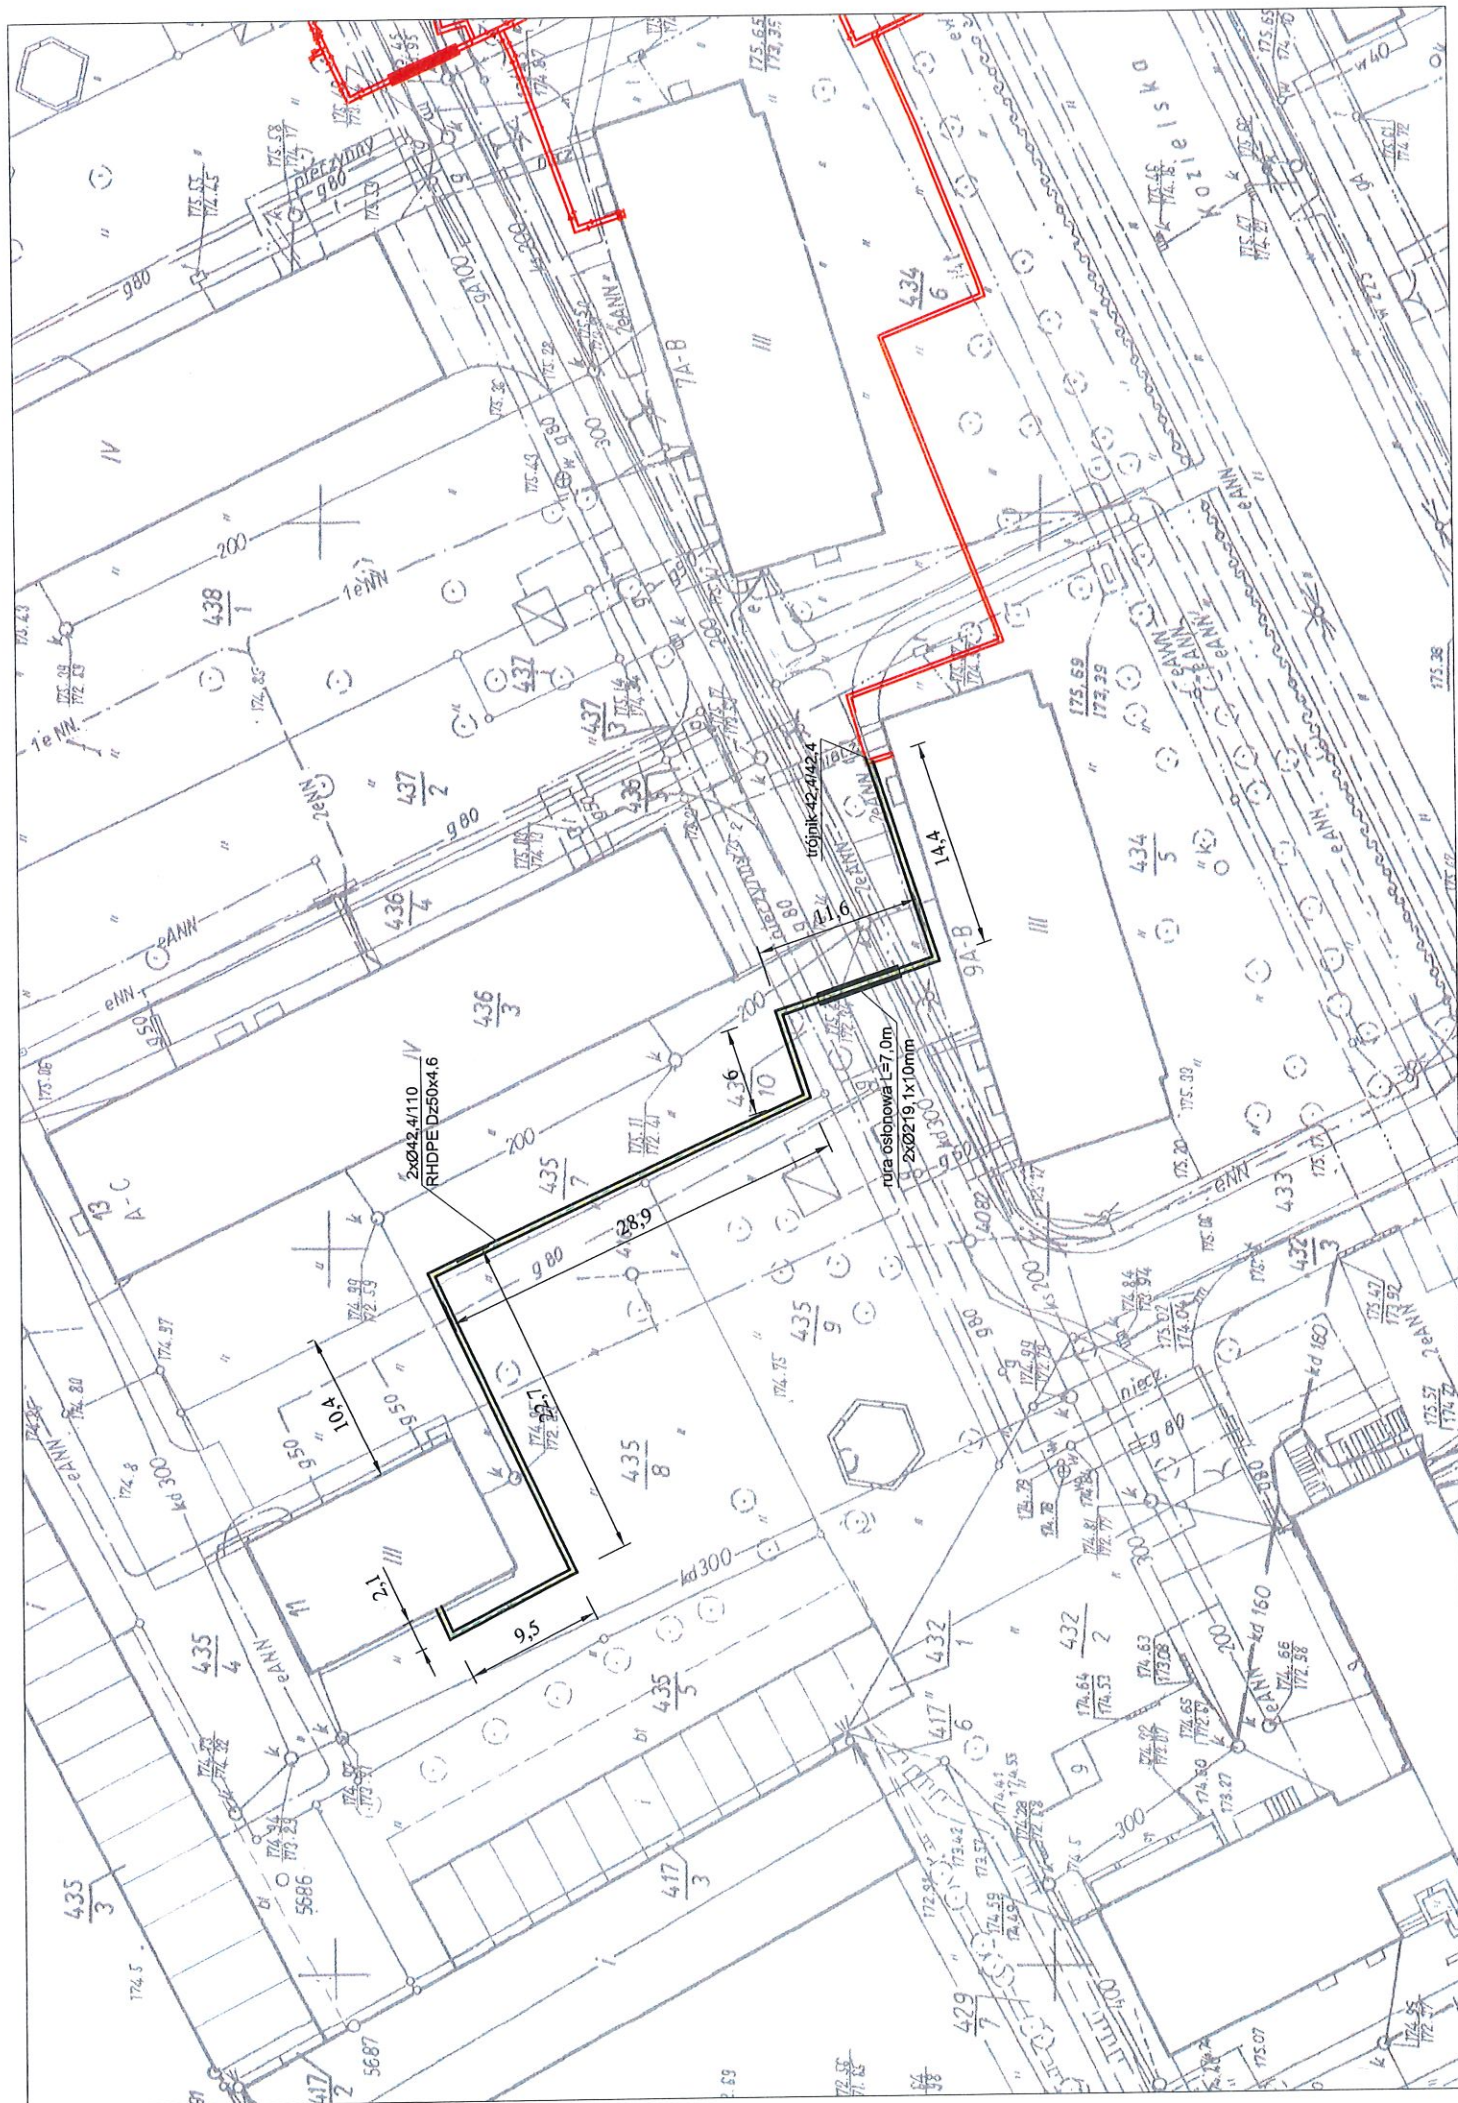







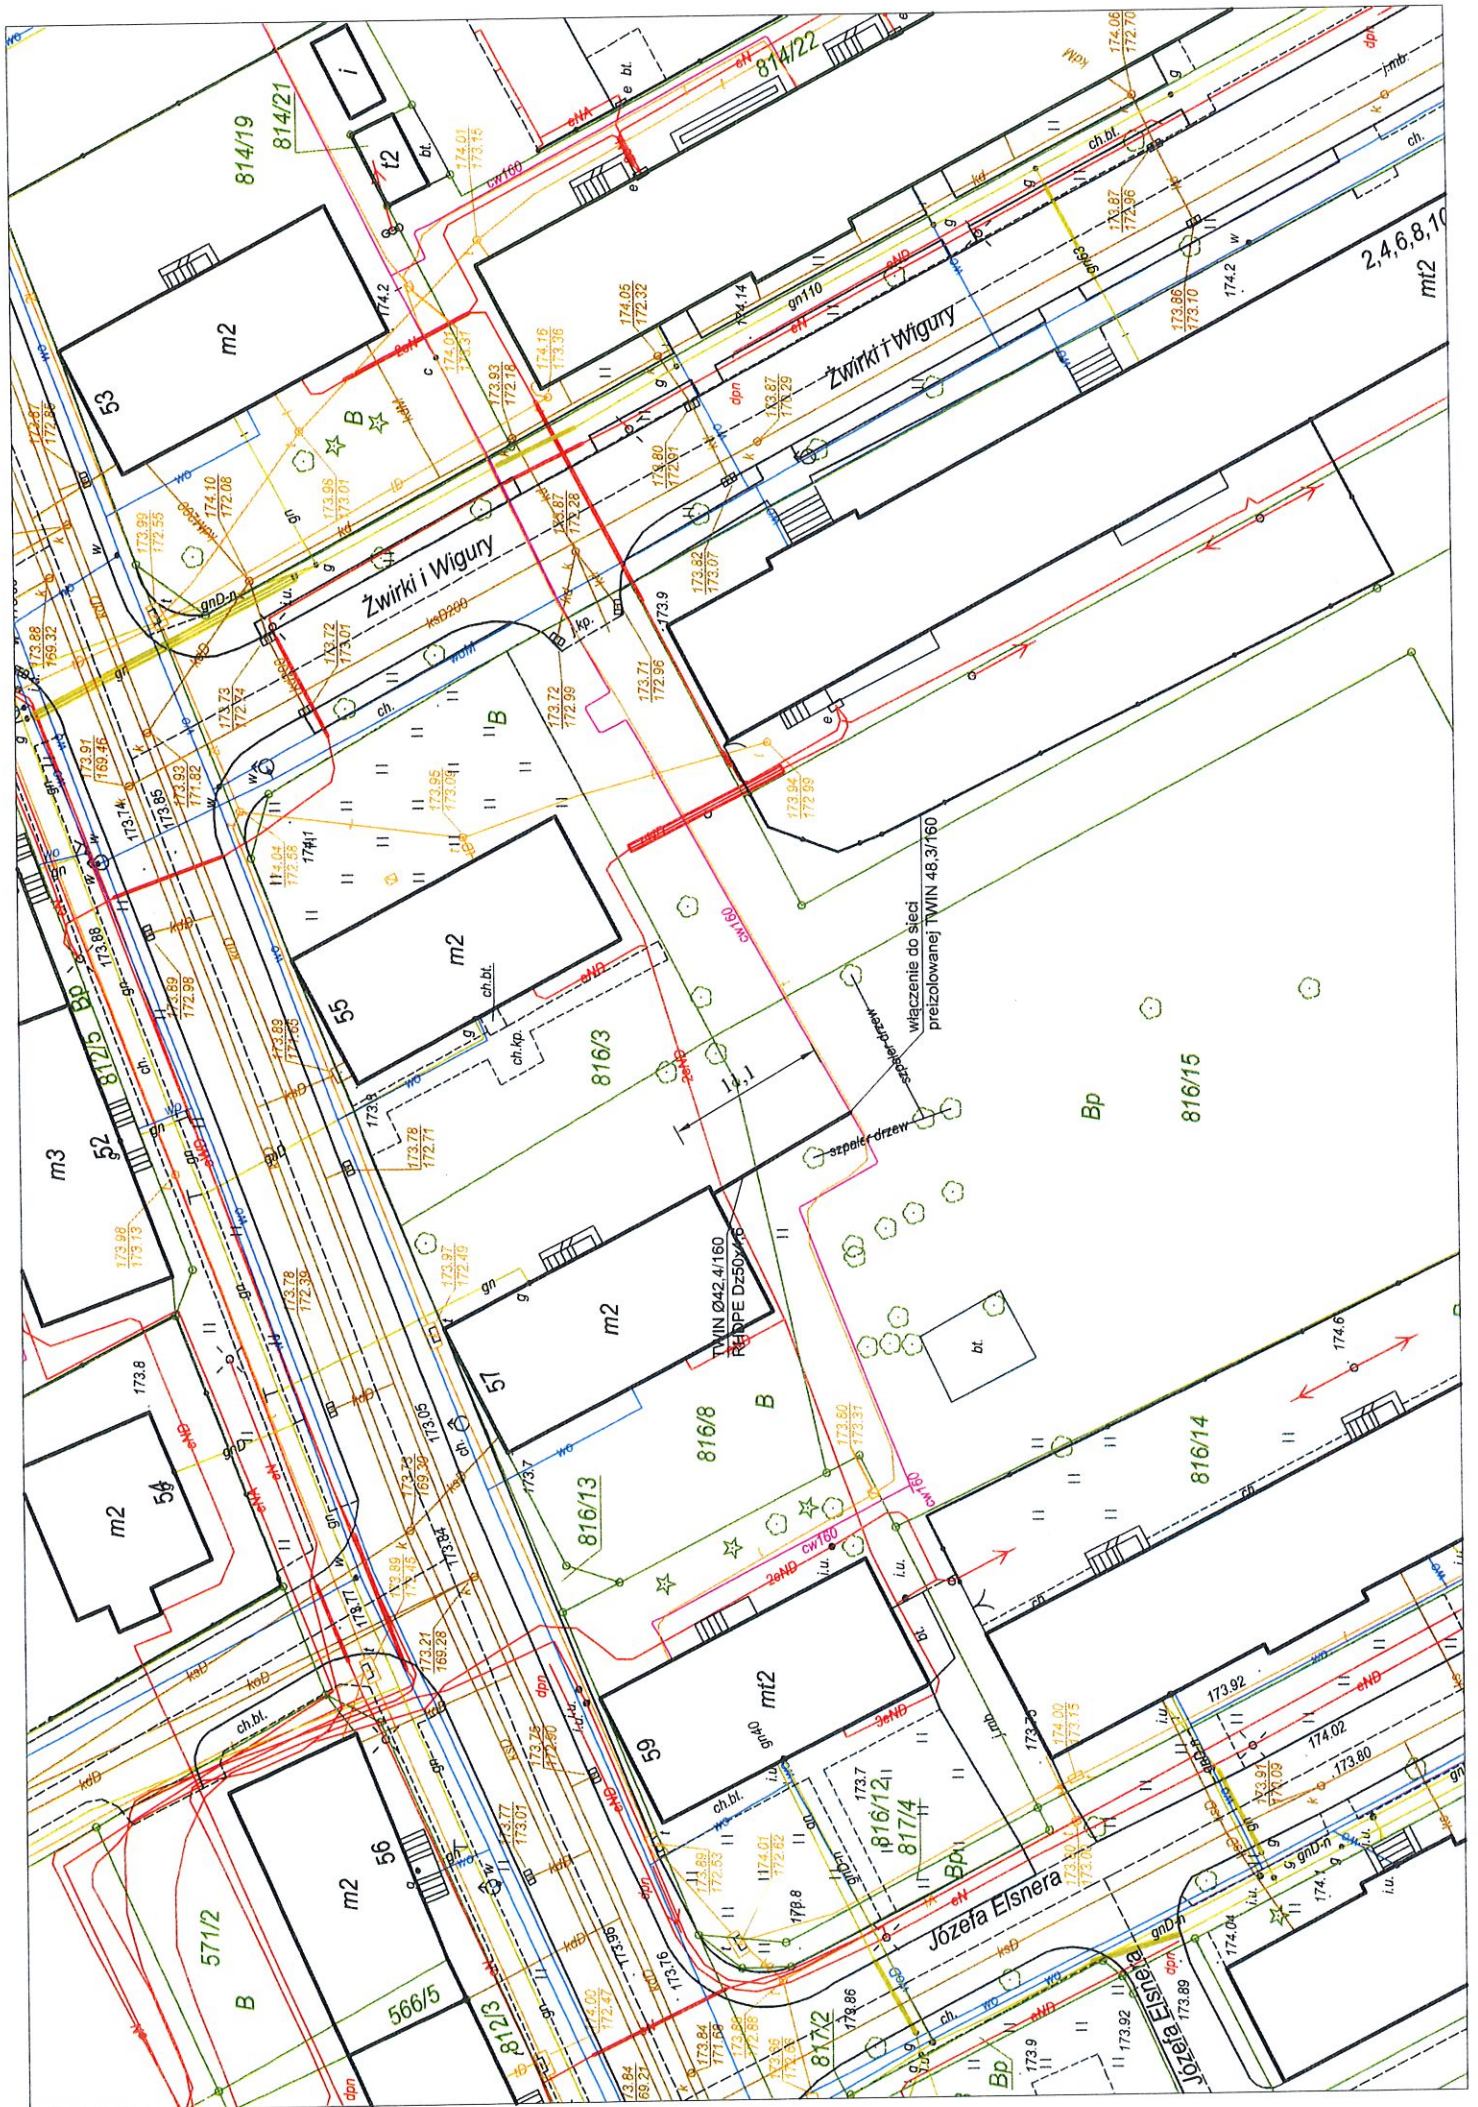





LEGENDA:  
 projektowane przyłącze ciepłownicze

Ignacego Paderewskiego

634 Juliusza Słowackiego

BZSOJNA

B 4211/1

m4 włączenie do sieci  
 przelotowa 114,3/200

RHDPE D=300x36

640/3

635/14

627/20













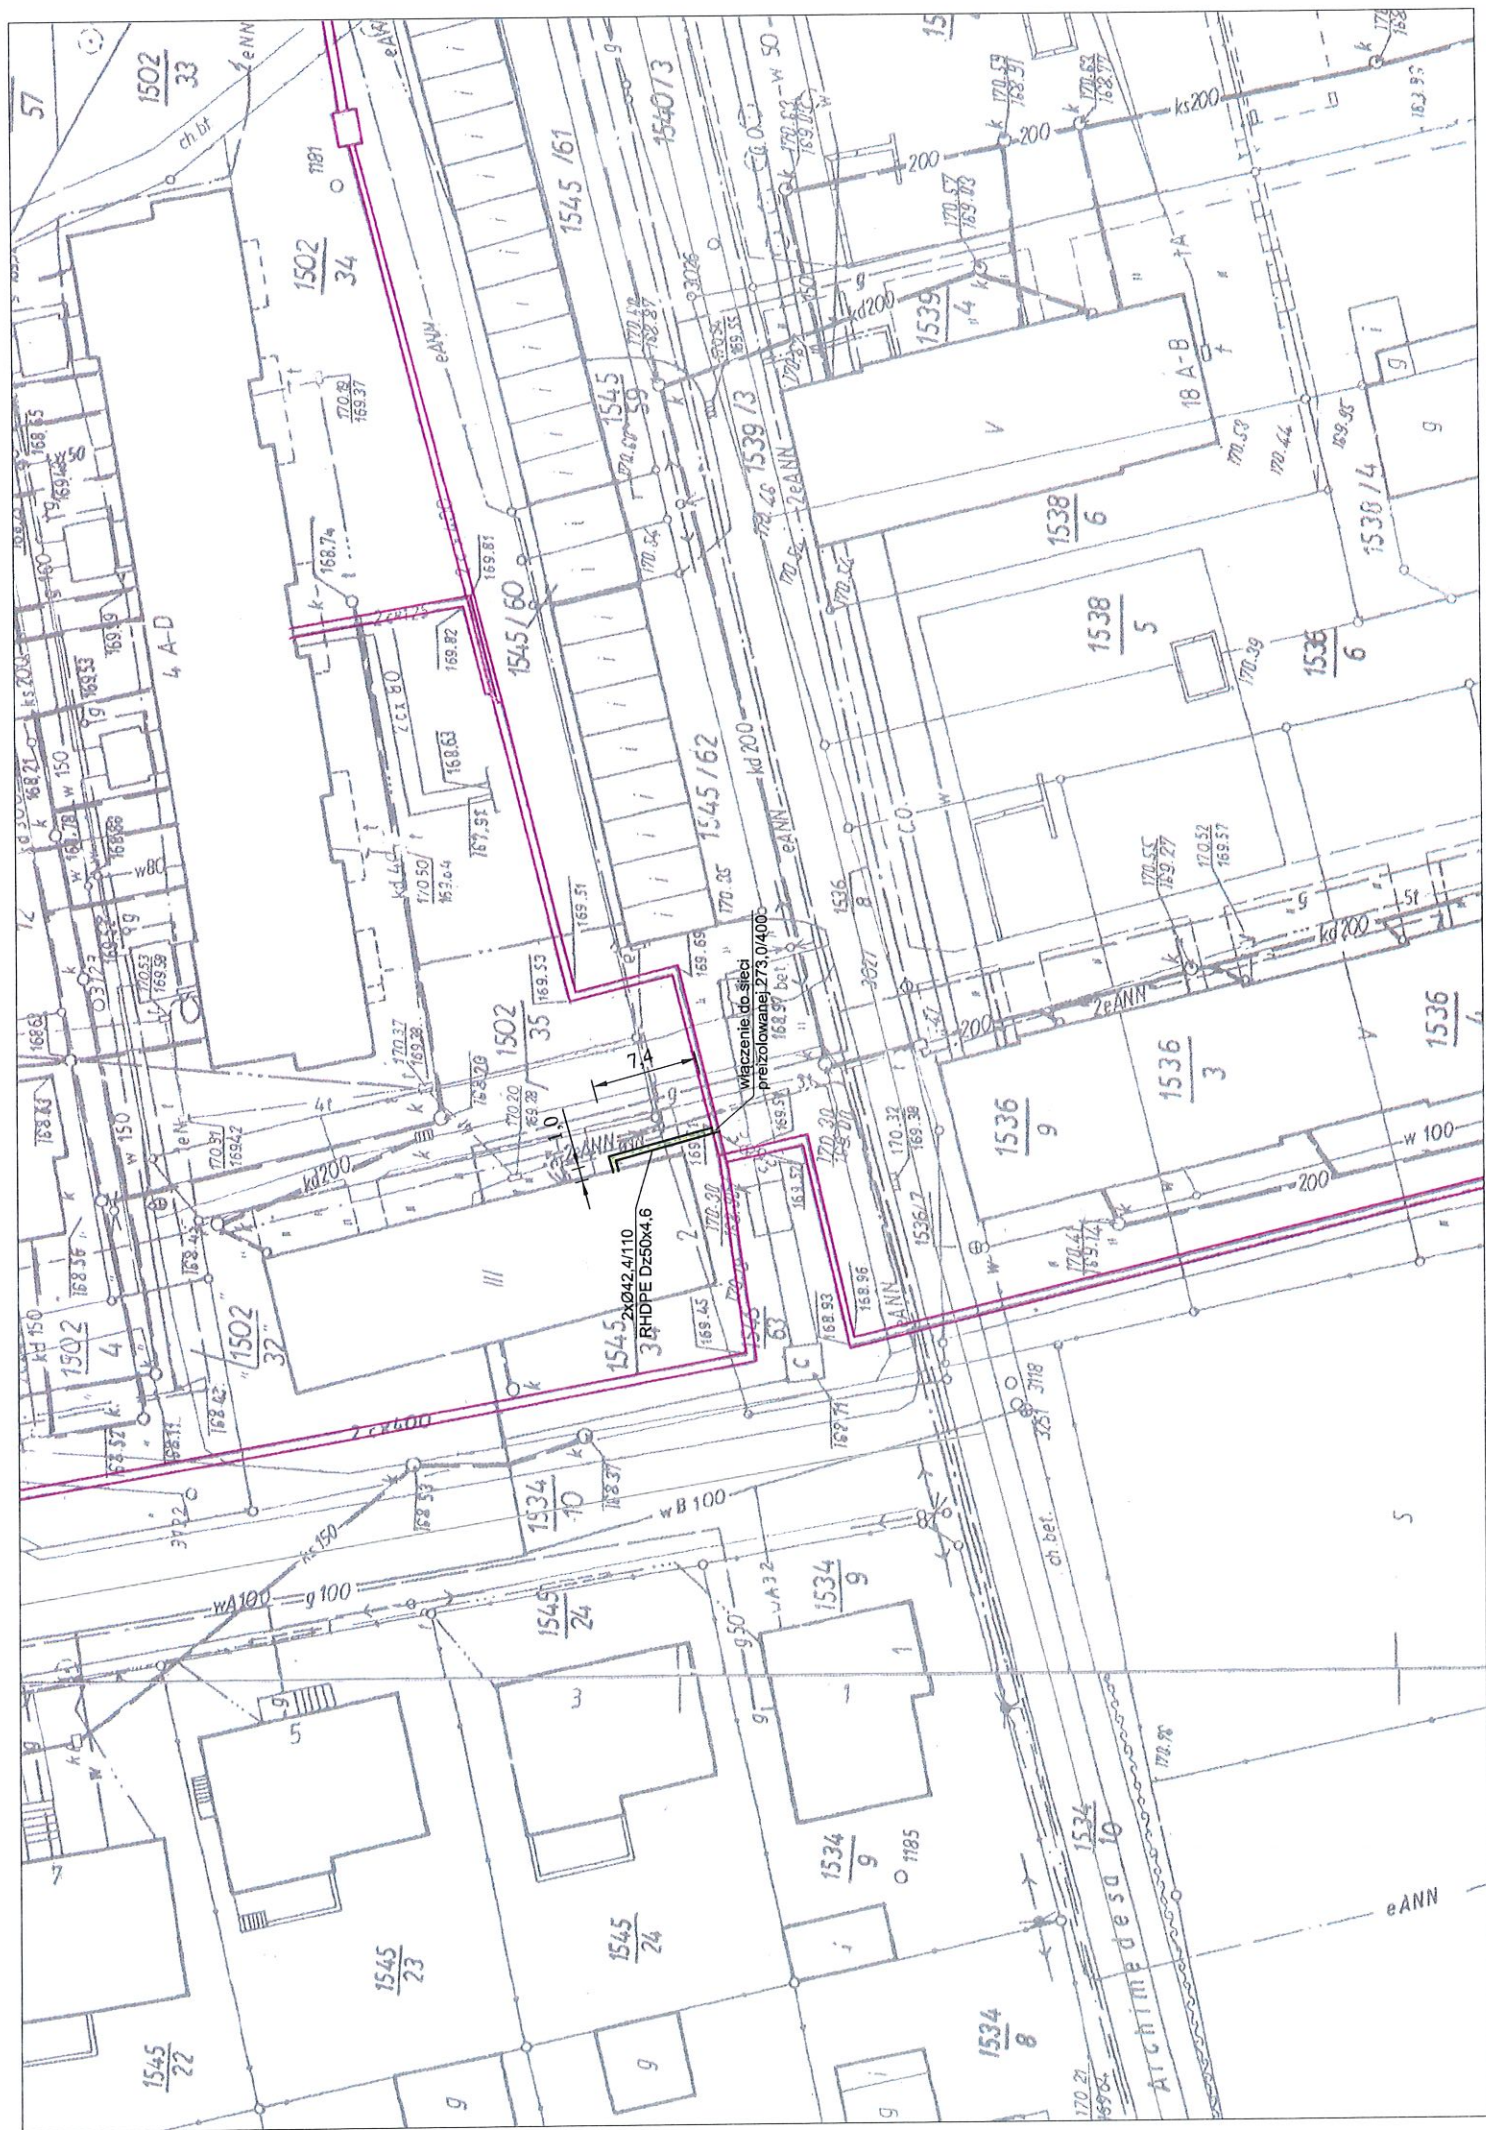



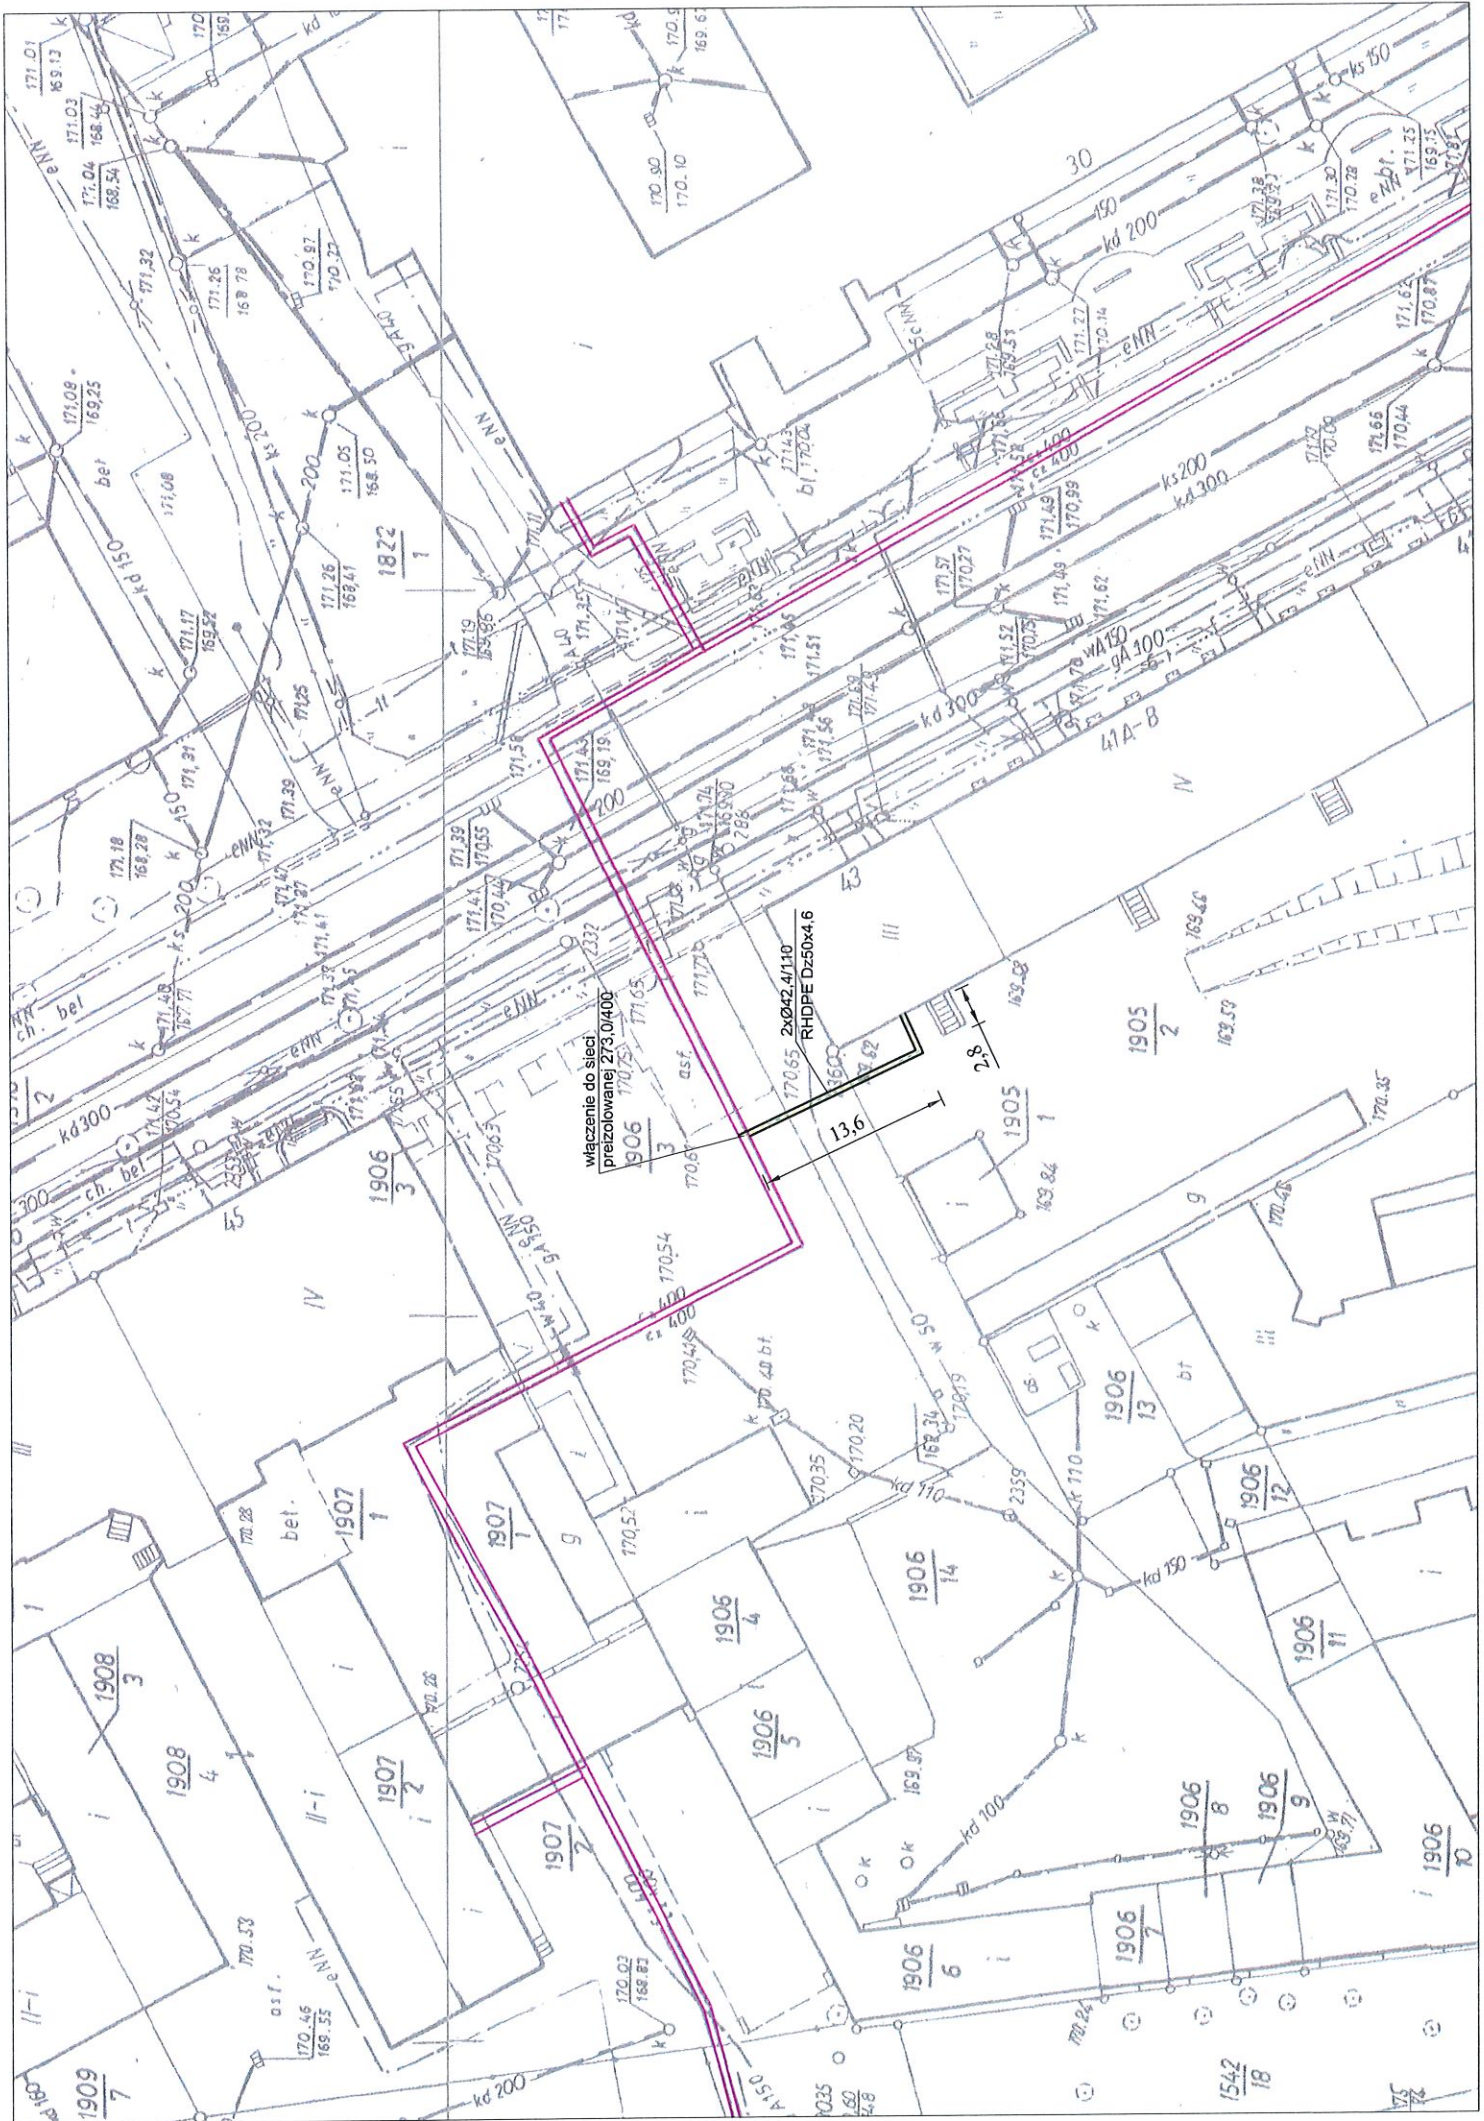

wiazanie do sieci  
 przelozwanej 273,0/400  
 1906

2x042,4/110  
 RHDPD DZ50x4.6

1906/3

1907/1

1906/4

1906/5

1906/6

1906/13

1906/12

1906/11

1906/8

1906/9

1906/10

1909/7

1542/18

1907/2

1907/2

1907/2

1906/14

1906/7

1906/10



















