


Komora ul. Stalmacha



Komora K-212/ZA

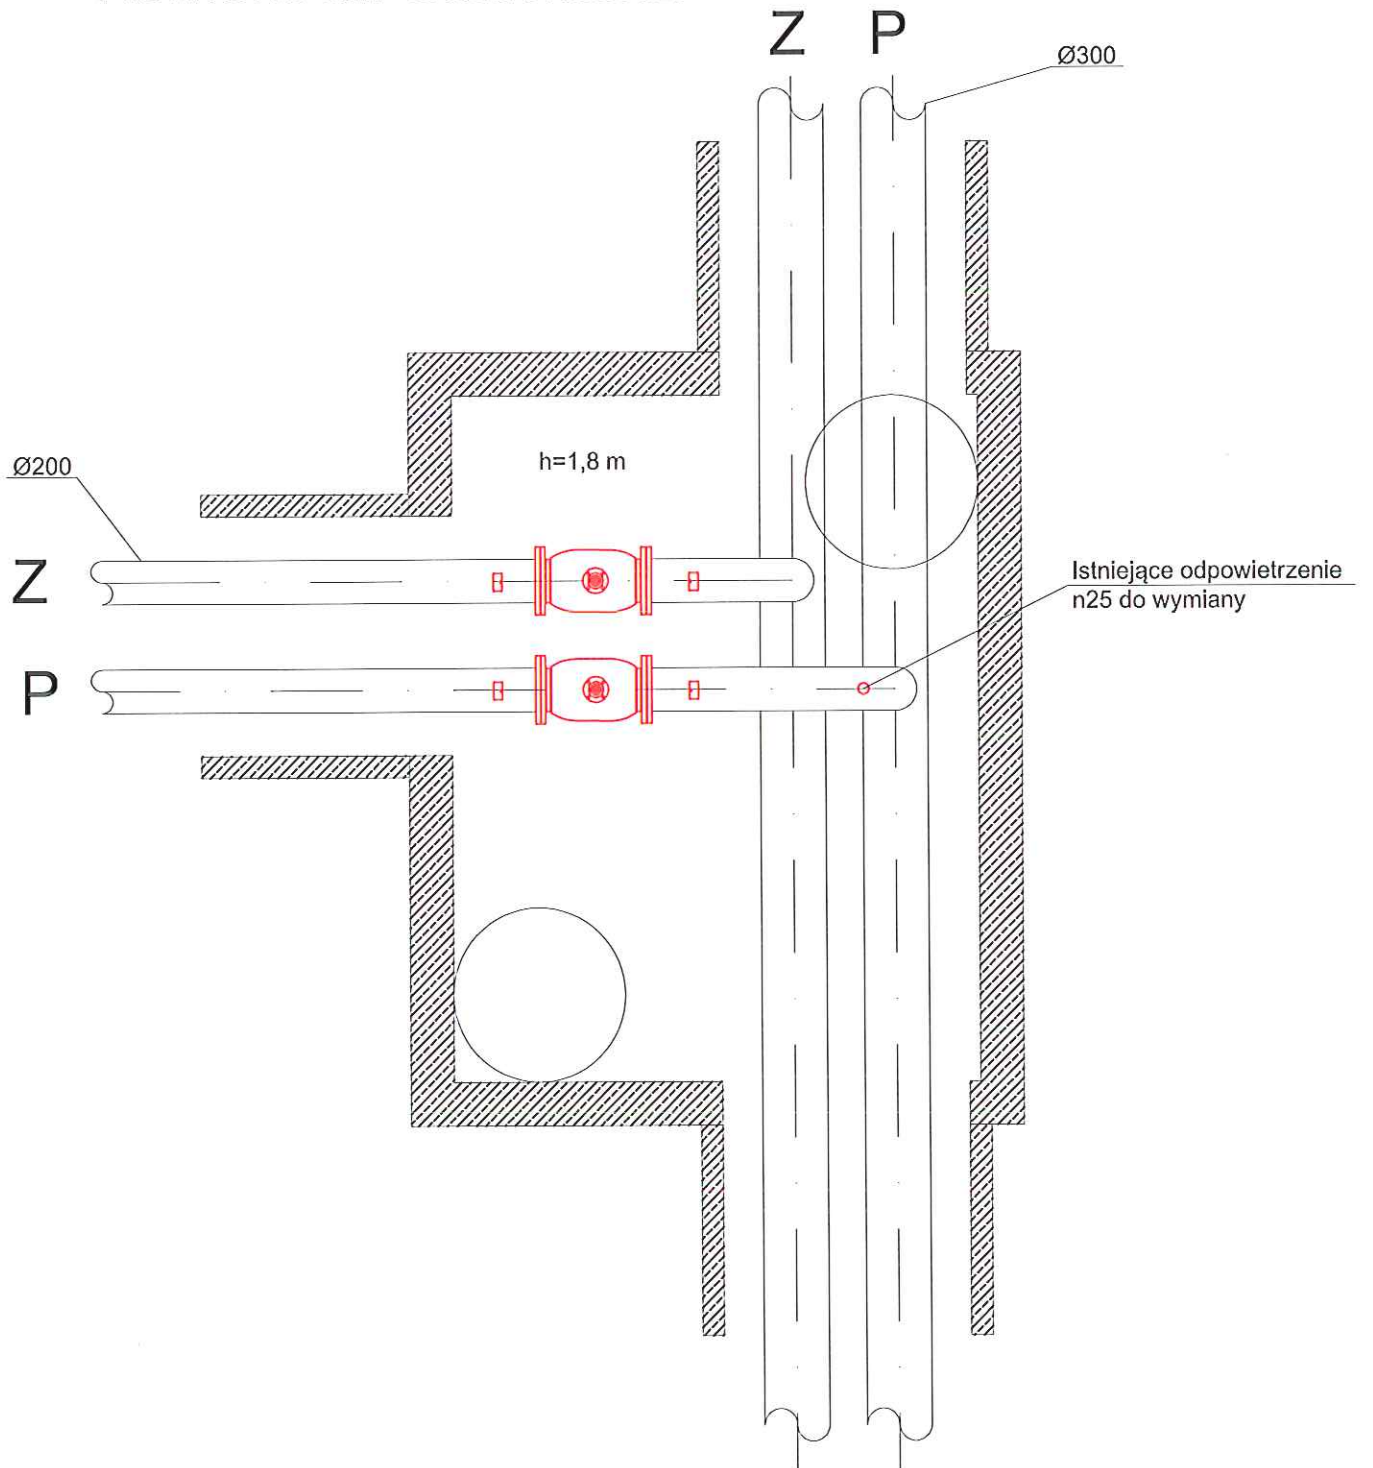